


WV 09 13018

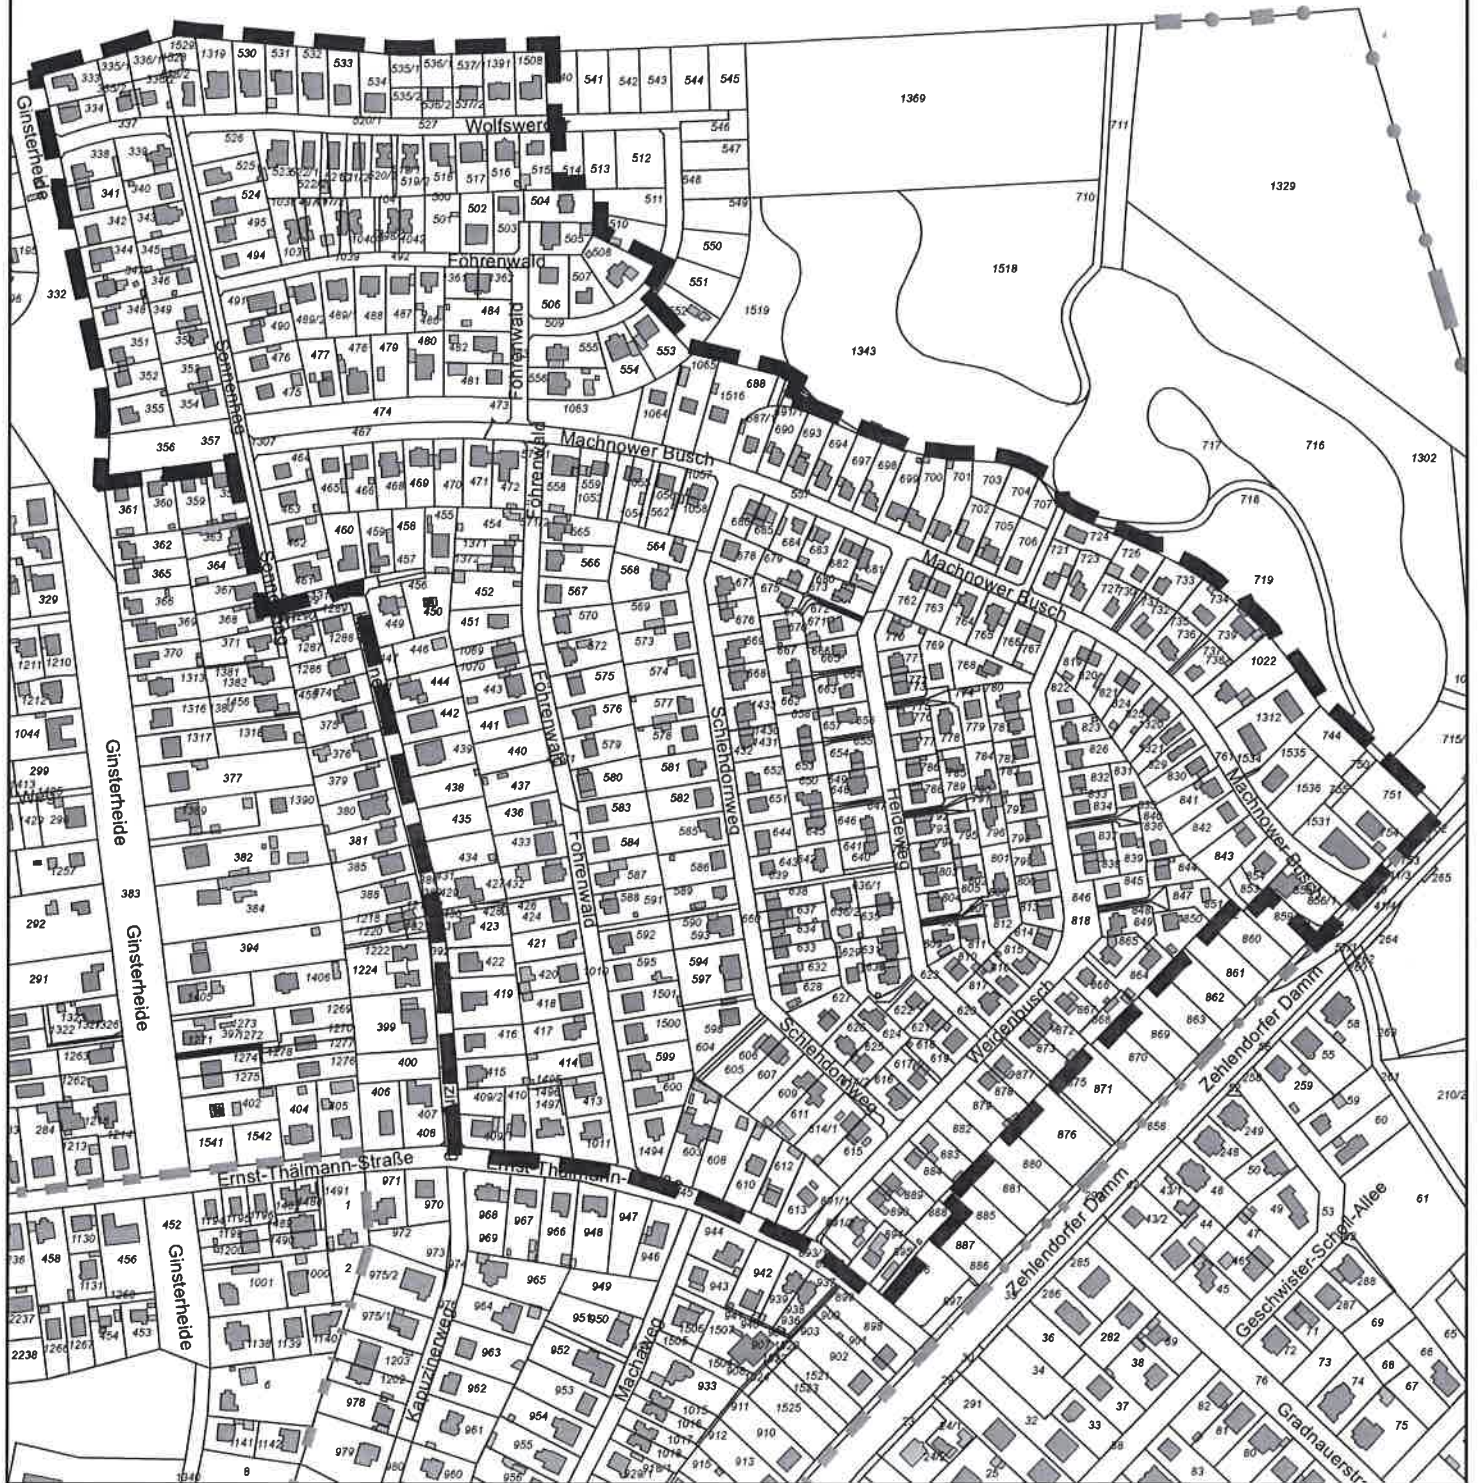

2. Änderung des Bebauungsplanes KLM-BP-035 "südwestlich Buschgrabensee"

- Abgrenzung des Geltungsbereiches -