




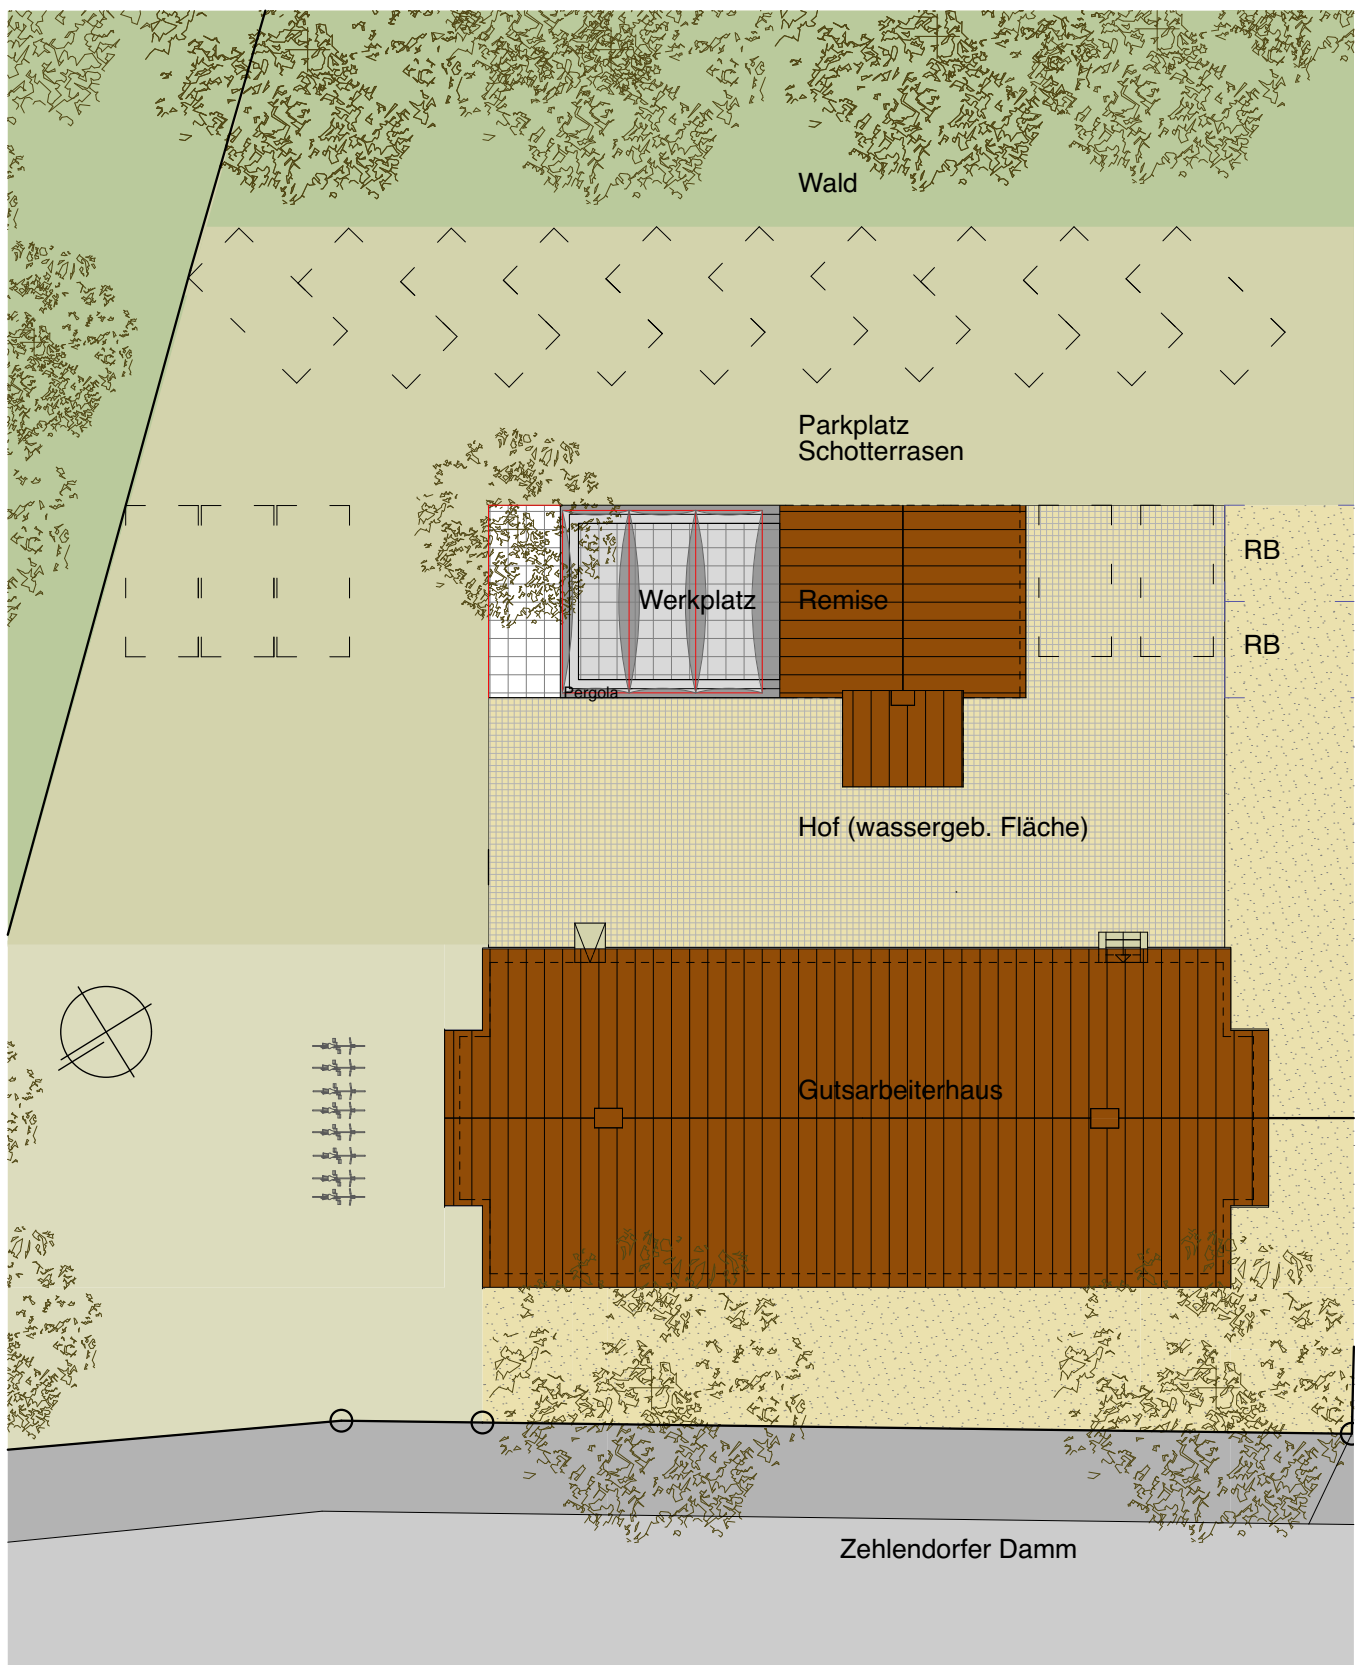

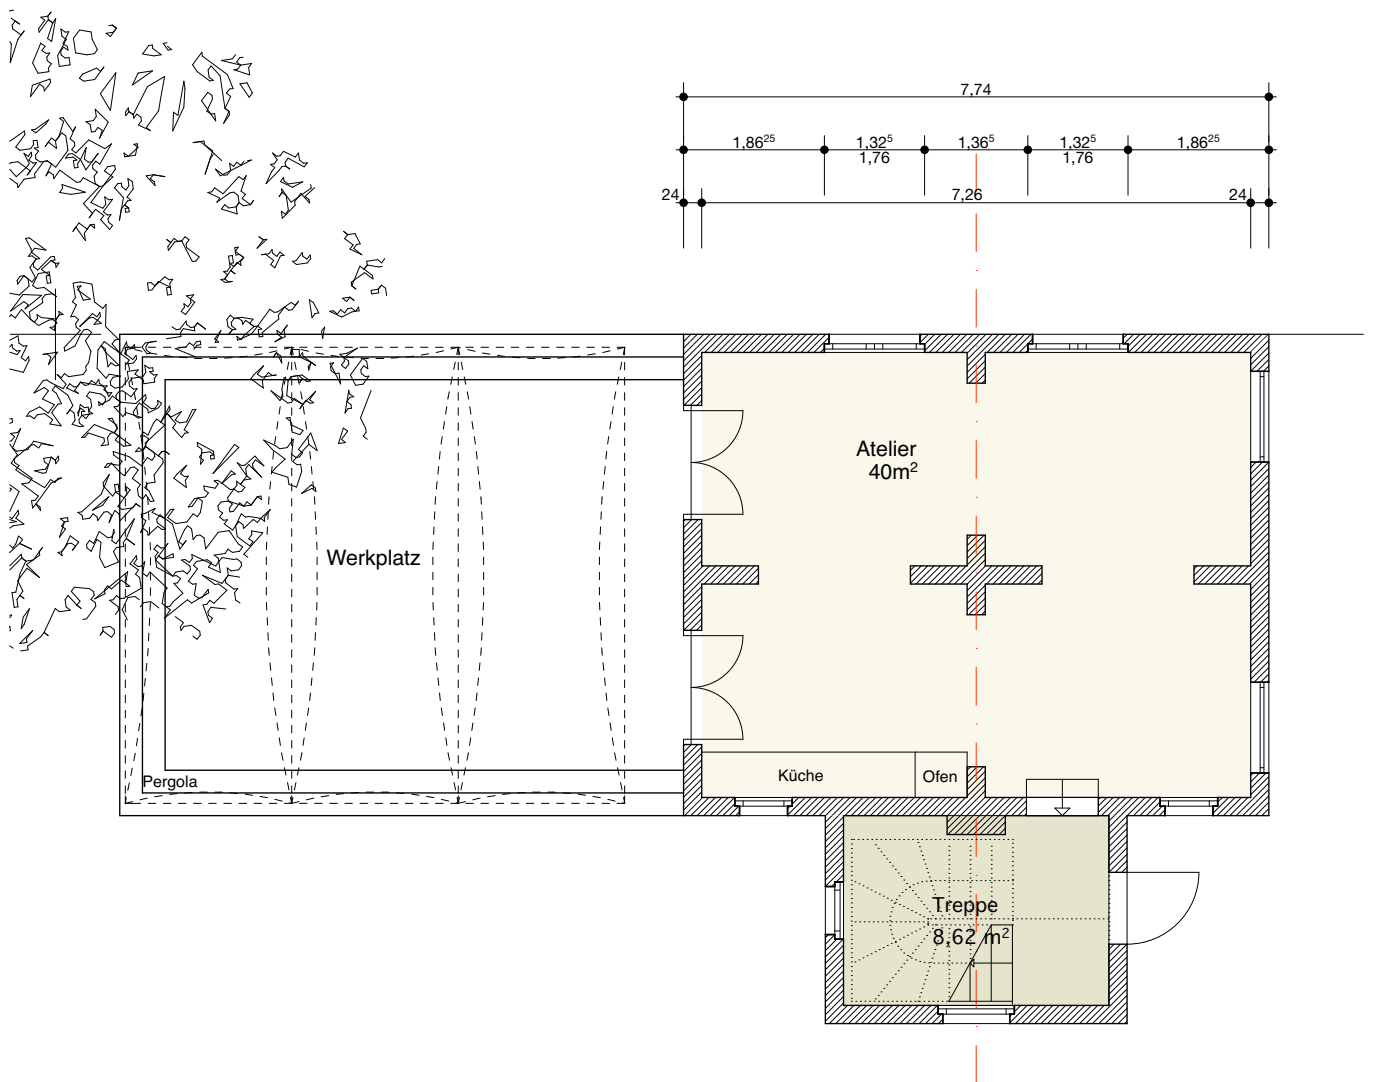

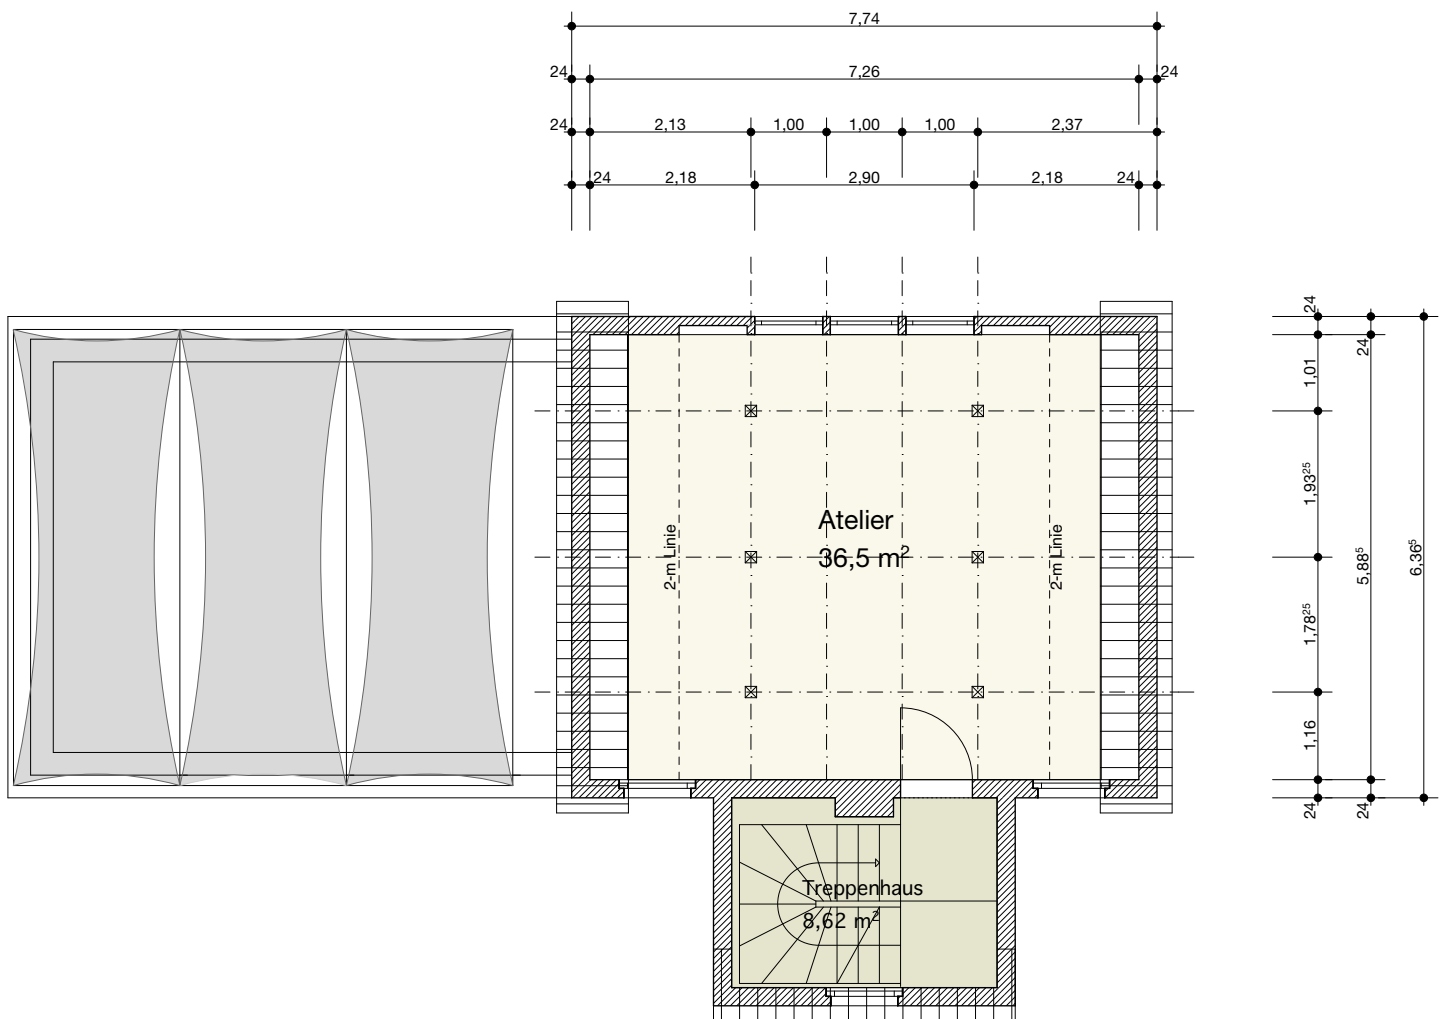





Z200 Gutsarbeiterhaus - Remise

werkgruppe I kleinmachnow

Machbarkeitsstudie

Schnitt

M 1:100





Z200 Gutsarbeiterhaus - Remise

werkgruppe I kleinmachnow

Machbarkeitsstudie

Ansicht SW M 1:100



Z200 Gutsarbeiterhaus - Remise

werkgruppe I kleinmachnow

Machbarkeitsstudie

Ansicht SO M 1:100



Z200 Gutsarbeiterhaus - Remise

werkgruppe I kleinmachnow

Machbarkeitsstudie

Ansicht NO M 1:100



Z200 Gutsarbeiterhaus - Remise

werkgruppe I kleinmachnow

Machbarkeitsstudie

Ansicht NW M 1:100







Z200 Gutsarbeiterhaus - Remise

Bestandsdokumentation

Zehlendorfer Damm 200 – Remise –

Kostenschätzung

KG 100 Grundstück			0,00 €
Grundstück	m2	0 €/m2	0,00 €
Nebenkosten Grundstück (10%)			0,00 €
KG 200 Herrichten und Erschließen			0,00 €
Gas	1 pausch	0 €	
Wasser	1 pausch	0 €	
Elektro	1 pausch	0 €	
Telekom	1 pausch	0 €	
KG 300 Baukonstruktion			123.250,00 €
Nutzfläche Gebäude	85 m2	1450 €/m2	123.250,00 €
KG 400 Technische Ausstattung			7.650,00 €
Sanitär	1 pausch	1350 €/m2	1.350,00 €
Heizung	1 pausch	3500 €/m2	3.500,00 €
Elektro	1 pausch	2800 €/m2	2.800,00 €
KG 500 Außenanlagen			17.800,00 €
Unbefestigte AA	350 m2	20 €/m2	7.000,00 €
Befestigte AA (Werkhof)	60 m2	180 €/m2	10.800,00 €
Einbauten in AA (Pergola)	1 pausch	2800 €/m2	optional
KG 600 Ausstattung			0,00 €
keine Aufwendungen			
KG 700 Baunebenkosten			31.416,00 €
24 % von KG 300 und 400			31.416,00 €
KG 100 – 700 Gesamtkosten			180.116,00 €