


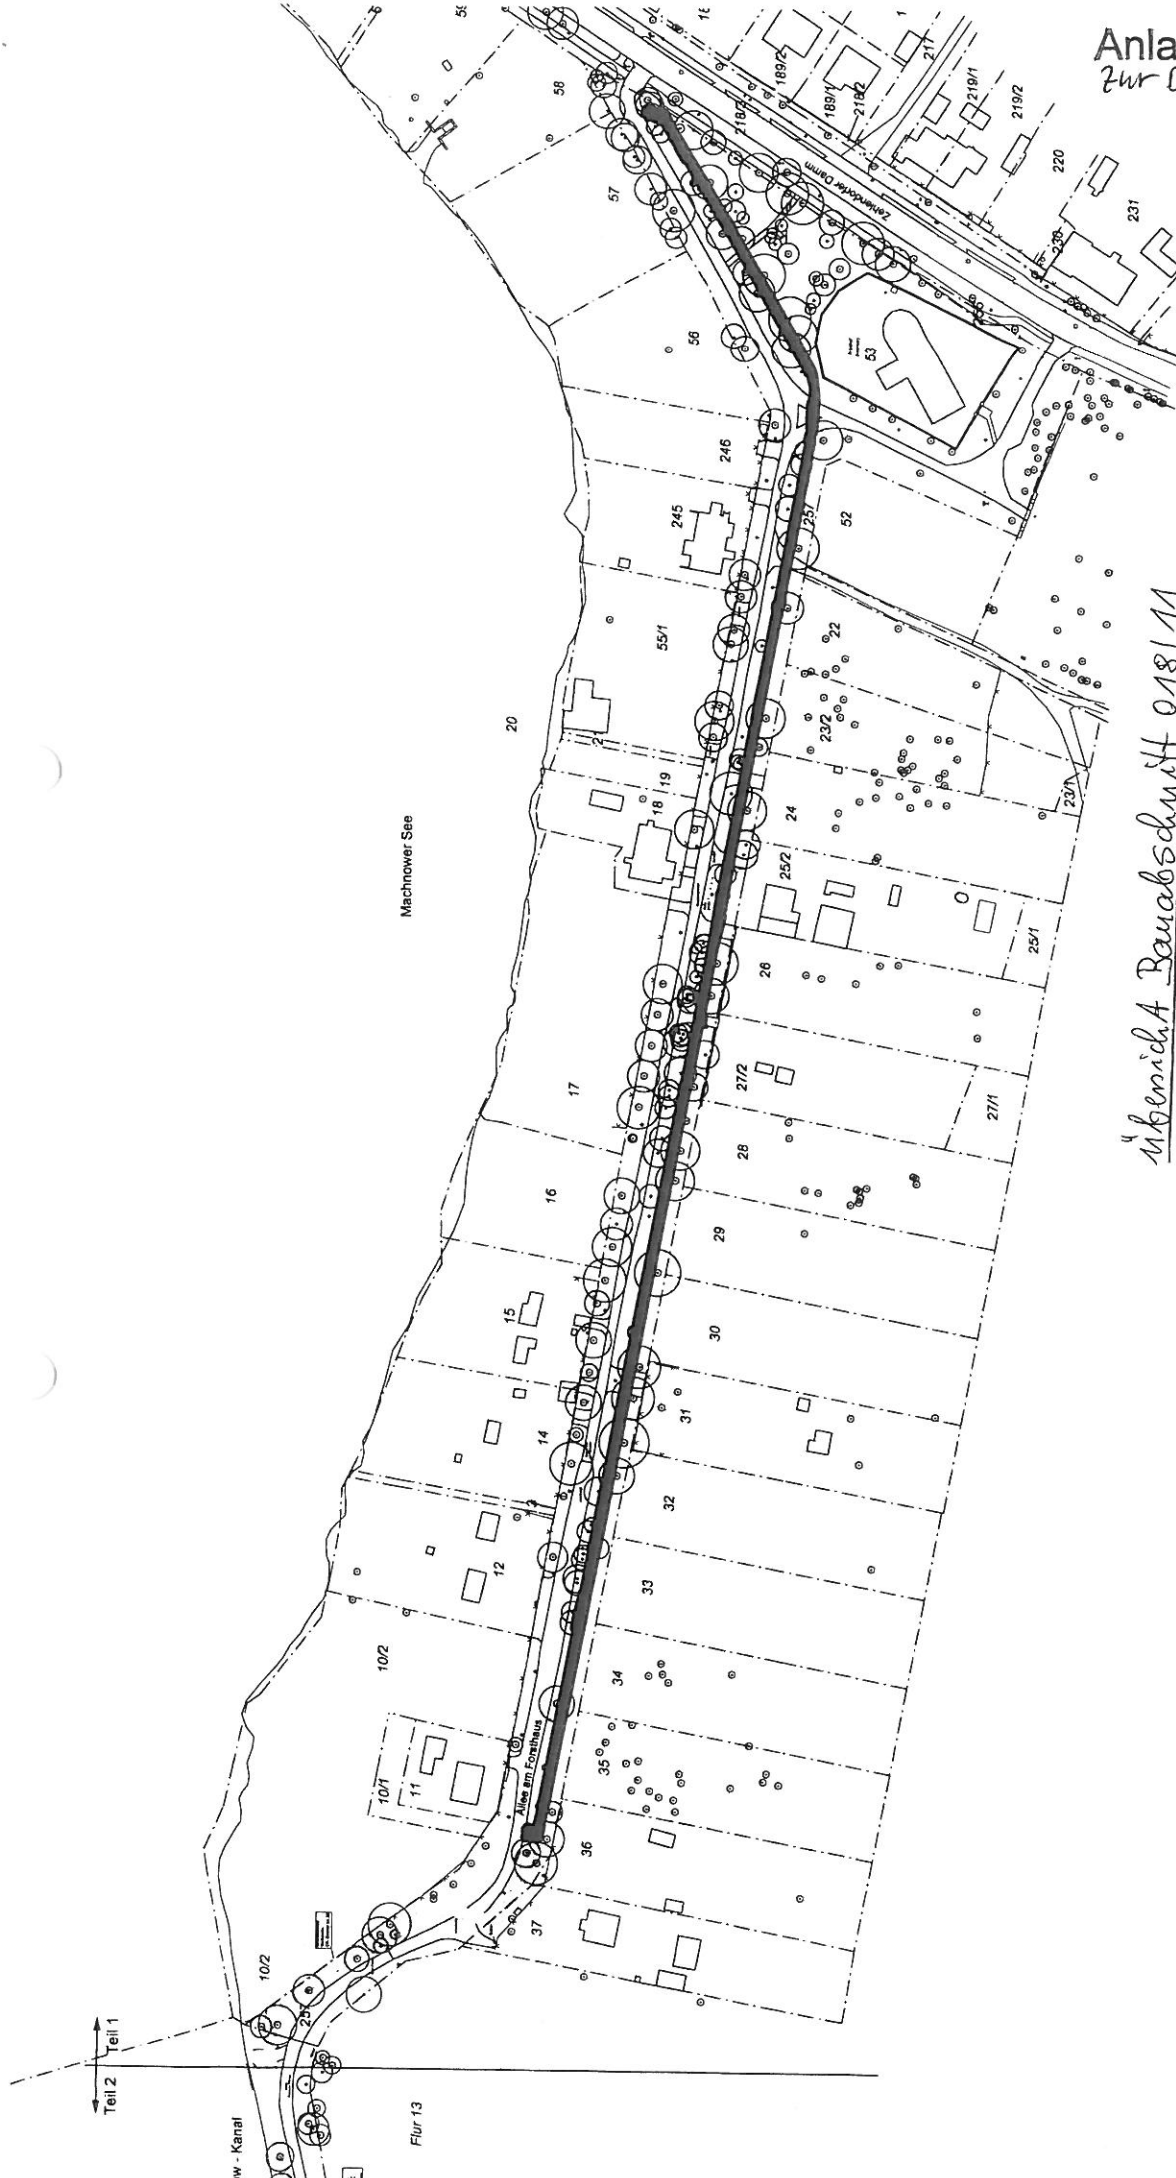

Anlage 1
zur DS-Nr. 018/11

Rad- und Wanderweg Teilkanäle - Abschnitt Allee am Forsthaus	
AUFTRAGGEBER	AUFTRAGSNUMMER
Gemeinde Kleinmachnow Friedrich-Wilhelm-Str. 62 14532 Kleinmachnow Tel. 03320 90 20 Fax 03320 90 21 E-Mail: Ortsinfo@kmo.de	0108/11
VERMESSUNG (Ordnung von 2003 und Westfall von 2008)	
Dipl.-Ing. Norbert Bessgen, Öffentlich bestellter Vermessungsingenieur Friedrich-Wilhelm-Str. 62 14532 Kleinmachnow Tel. 03320 14294, Fax 03320 14295	
KARTE	
Übersichtsplan zur Genehmigung / Teil 1	
Datum	Plangröße DIN-A3
Maßstab	

Übersichtsplan zur Genehmigung / Teil 1
DS-Nr. 018/11

- Legende**
- Wegebegleitender Geh- und Radweg**
Alternative nach Empfehlung des Ausschusses für Umwelt-, Verkehr- und Ordnungsgesamtheiten (U 04/09)
 - Gebäude**
 - Flurstücksgrenzen**
 - Gemeindegrenzen**
 - Laubbäume, eingemessen / nicht eingemessen**

Teil 1
Teil 2

low-Kanal

Flur 13