


Kleinmachnow - Allee am Forsthaus
Rad- und Wanderweg

Regelschnitt der Wegedecke

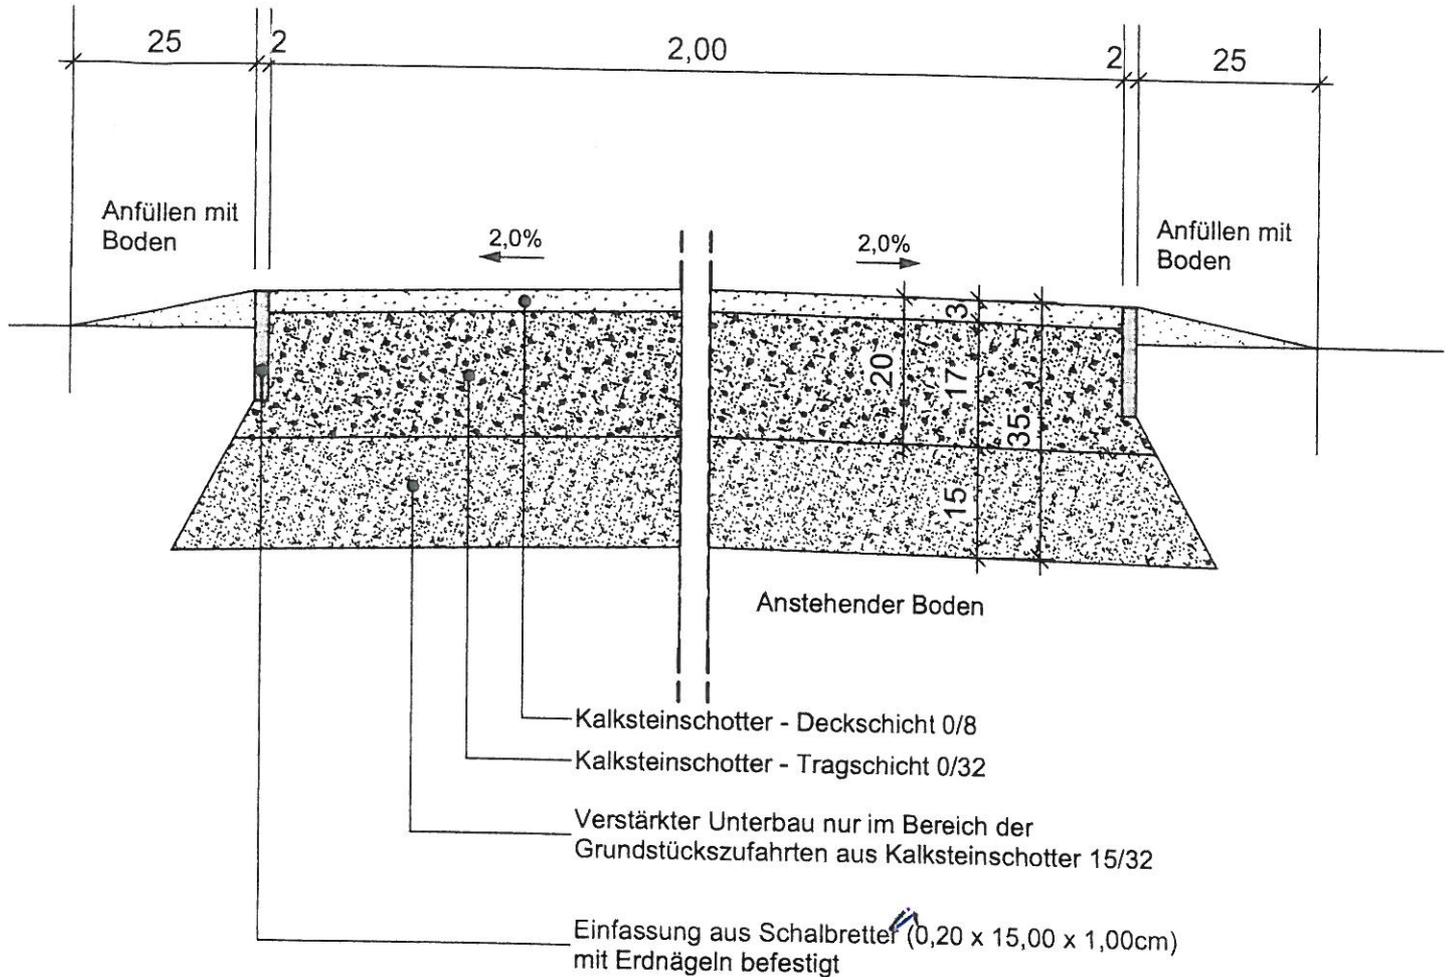

Zur Bauausführung freigegeben

Kleinmachnow, den

Gemeinsamer Rad- und Wanderweg, entlang des Teltowkanals - Allee am Forsthaus		
TXET+Rege Gemeinde Kleinmachnow Fachbereich Bauen/Wohnen Adolf - Grimme - Ring 10 14532 Kleinmachnow Tel.: 033203 / 877- 2051 Fax: 033203 / 877- 83709	AUFTRAGNEHMER Ökologie & Planung Birkbuschstraße 62 12167 Berlin Tel.: 030 / 302 90 70 Fax: 030 / 306 14 588 eMail: Oekologie-Planung@l-online.de	
KARTE: Ausführungsplanung - Regelschnitt der wassergebundenen Wegedecke		
Sept. 2010	Plangröße: DIN - A 4 Bearbeiter: RS	Maßstab: 1:10