



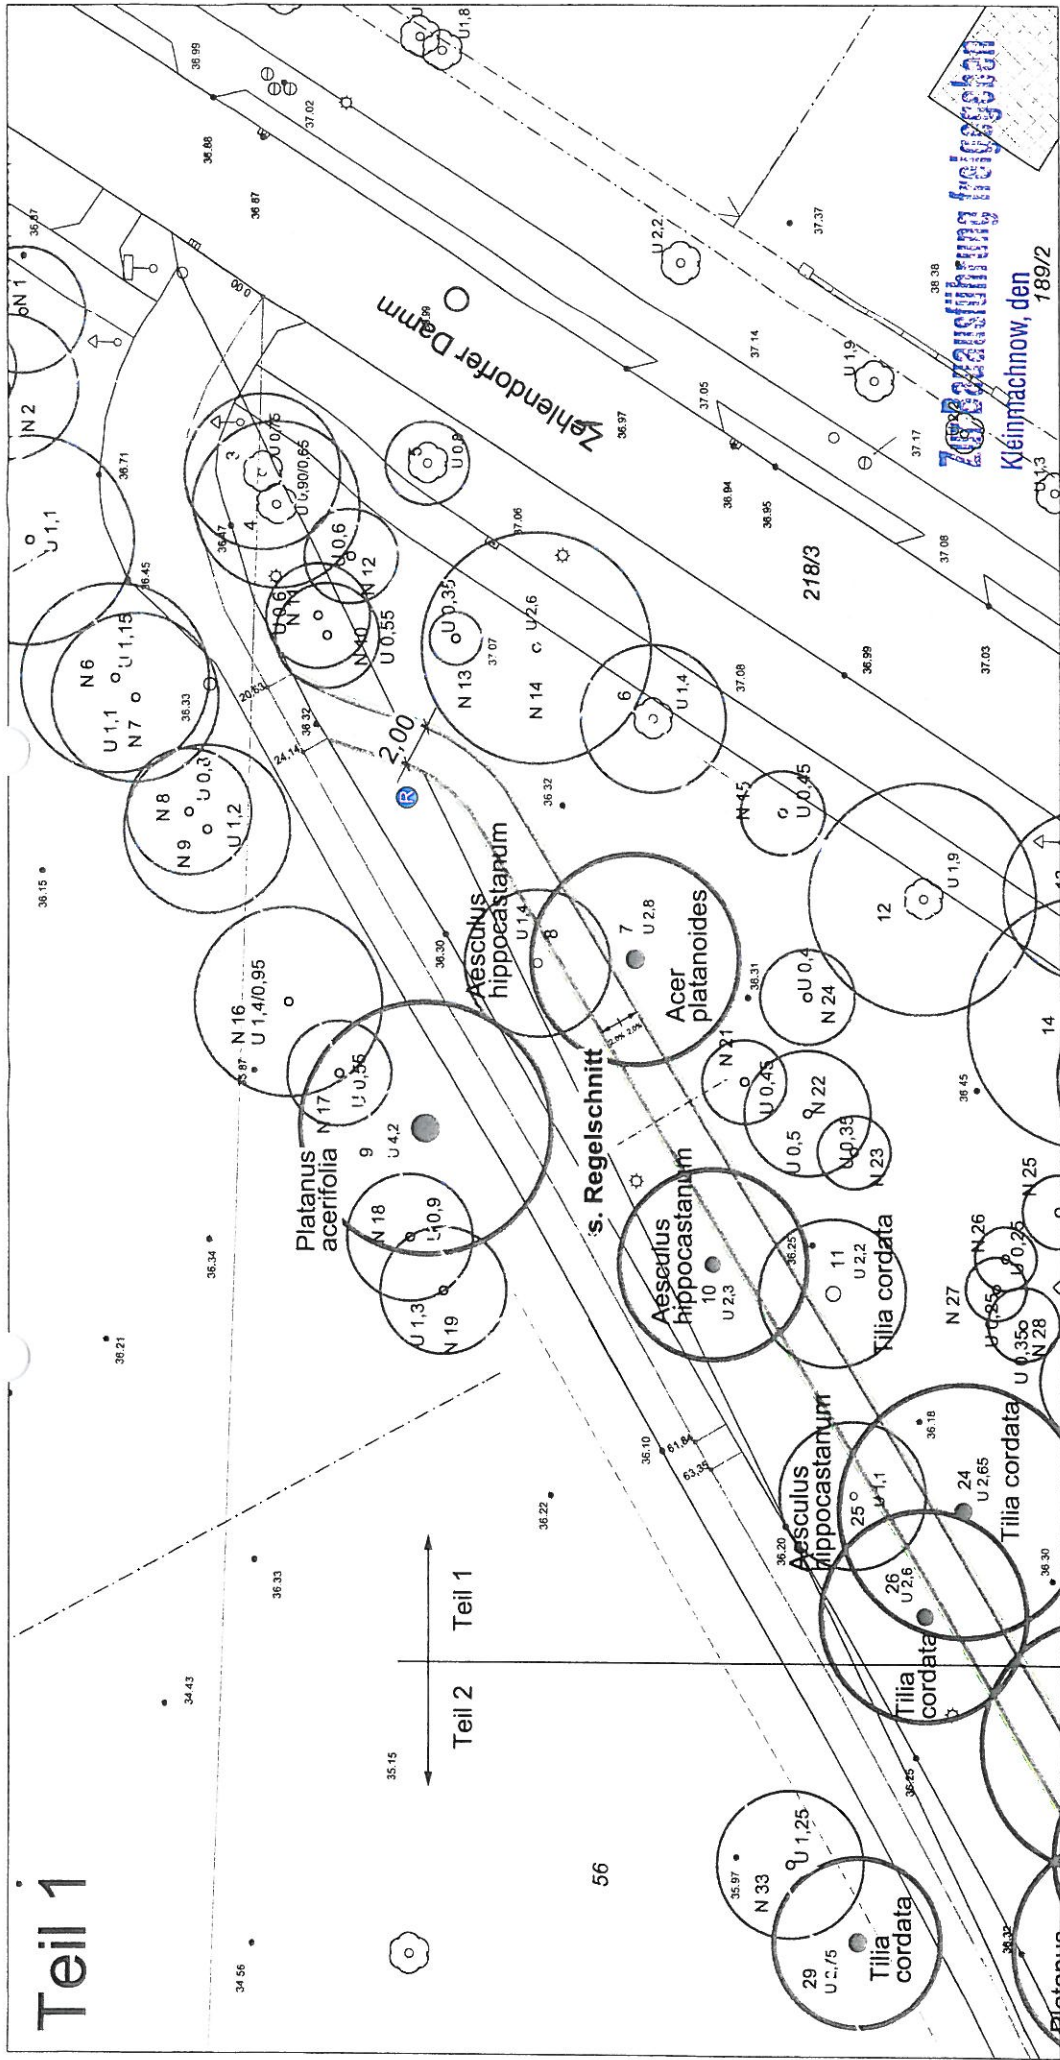

Gemeinsamer Rad- und Wanderweg, entlang des Tellowkanals - Allee am Forsthaus	
AUFTRAGGEBER	AUFTRAGNEHMER
Gemeinde Kleinmachnow Fachbereich Bauwesen Adolf-Grimme-Ring 10 14532 Kleinmachnow Tel.: 030/302 90 70 Fax: 030/306 14 588 eMail: Okologie-Planung@t-online.de	Okologie & Planung BachschafstraÙe 62 12157 Berlin Tel.: 030/302 90 70 Fax: 030/306 14 588 eMail: Okologie-Planung@t-online.de
VERMESSUNG (Juli von 2003 und Westfal von 2008) Dipl.-Ing. Norbert Besgen Öffentlich bestellter Vermessungsgenieur Poststraße 15, 14547 Berlin Tel.: 033204 / 42963, Fax: 033204 / 42965	
KARTE	
Ausführungsplanung / Teil 1	
Datum: Sept. 2010	Plangröße: DIN - A 3
	Bearbeiter: RH
	Maßstab: 1:250

Anlage 3 S. 1/6
zur DS-Nr. 018/11

Maßnahmen im Zuge des Wegebaus		Bestand	
Gemeinsamer Geh- und Radweg (Kalksteinschotter mit Einfassung aus Schalblettern)		Laubbäume mit Baumnummer eingemessen / nicht eingemessen	
Bankettrassen		Historische Allee (mit Darstellung des Stammumfangs)	
Baumeupflanzung (Tilia cordata)		Beton- und Asphaltflächen	
Fläche mit vorhandenem Natursteinpflaster neu pflastern für die Grundstückszufahrt		Natursteinpflaster	
Geh- und Radweg mit verstärktem Unterbau		Betonpflaster / Weg unbefestigt	
Hinweisschild "gemeinsamer Fuß- und Radweg" setzen		Grundstückzufahrt, unbefestigt Schotter	
Umsetzen: Straßenlaternen, StraÙenschild		Straßenlaternen	
Wasserfläche		Grenzen Denkmalebereich	
Gebäude		NSG Grenzen (alle übrigen Flächen LSG)	
Flurstücksgrenzen		Gemeindegrenzen	


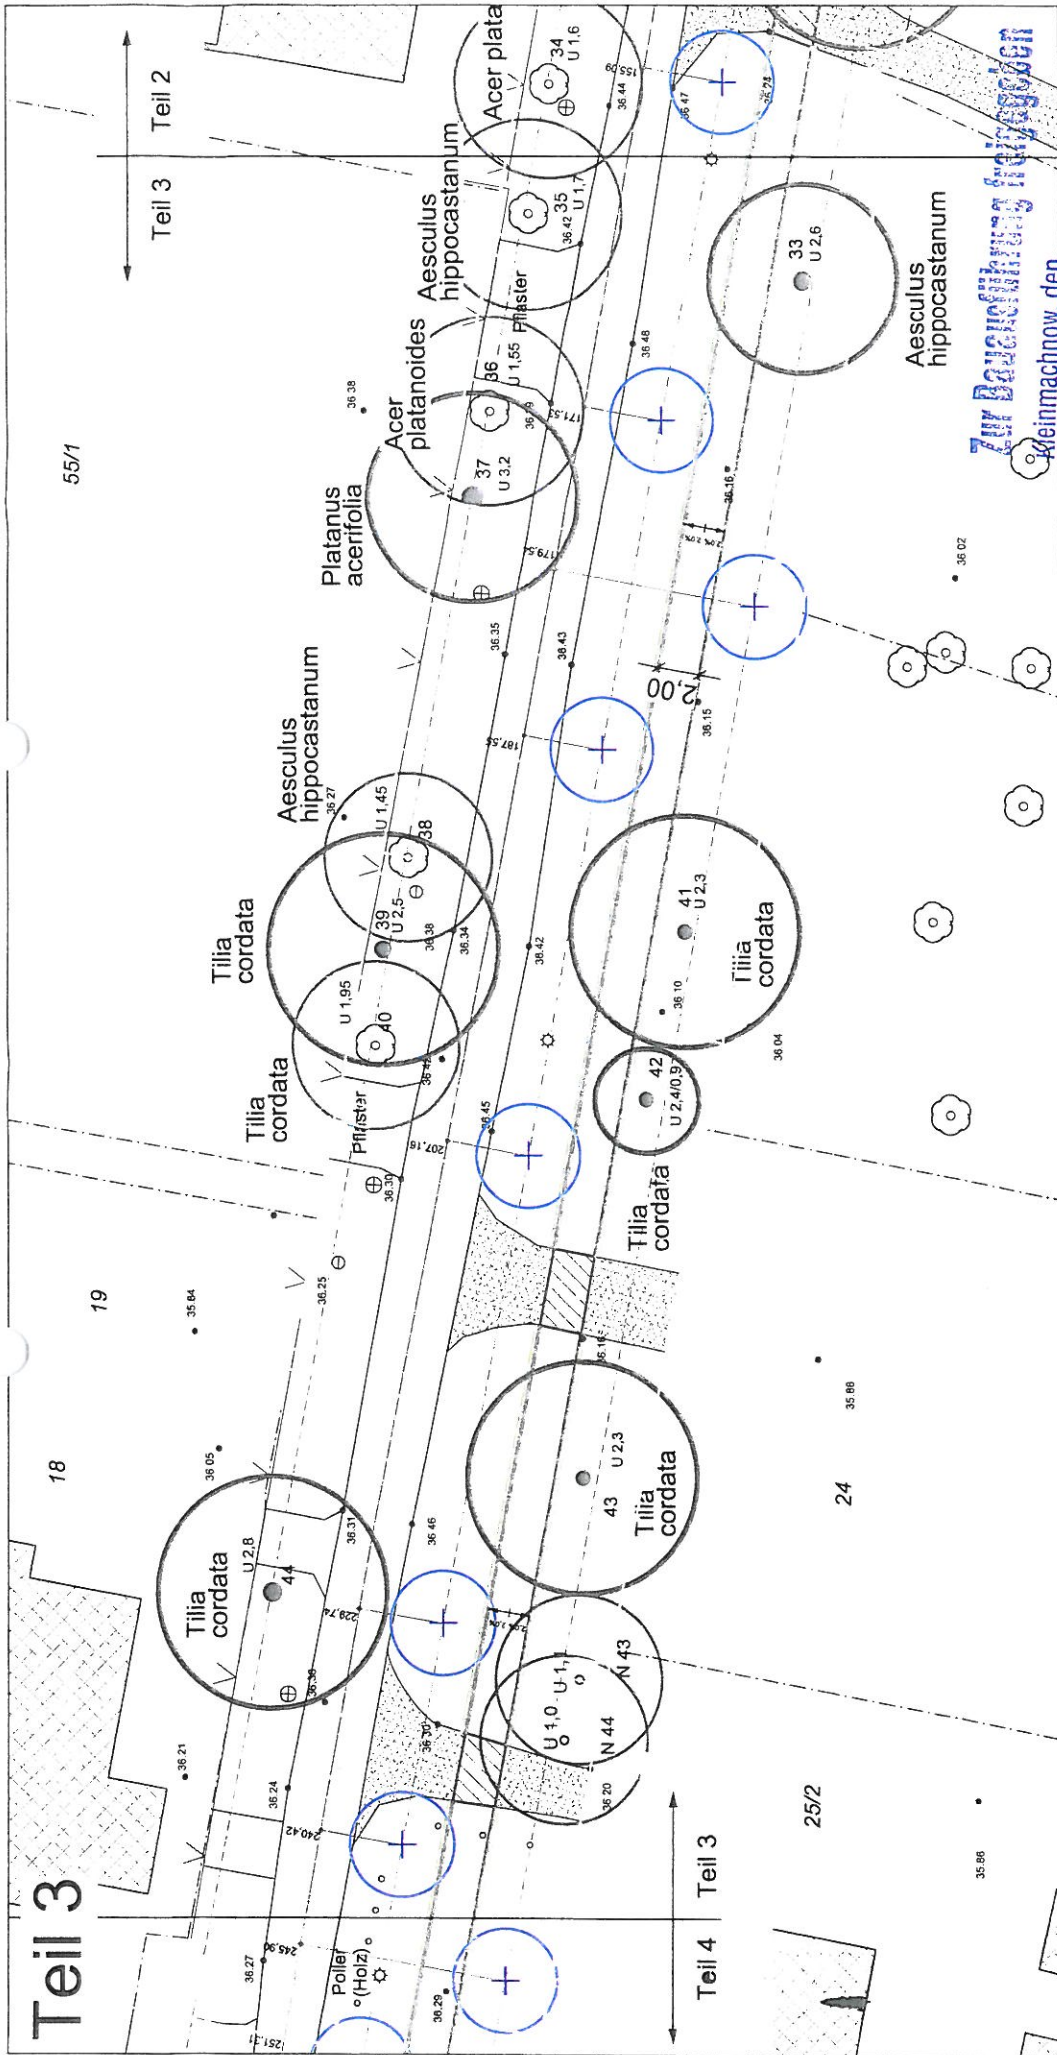


Gemeinsamer Rad- und Wanderweg, entlang des Tellowkanals - Allee am Forsthaus	
AUFTRAGGEBER	AUFTRAGNEHMER
Gemeinde Kleinmachnow Fachbereich Bauwesen Adolf - Grimme - Ring 10 14532 Kleinmachnow Tel. 03301 302 90 70 Fax 03301 306 14 589 E-Mail: kleinmachnow@t-online.de	Ökologie & Planung Birkensiedel 62 14532 Kleinmachnow Tel. 03301 302 90 70 Fax 03301 306 14 589 E-Mail: Ökologie-Planung@t-online.de
VERMESSUNG (Jahre von 2003 und Westteil von 2008)	
Dipl.-Ing. Norbert Besgen Öffentlich bestellter Vermessungsingenieur Besgen & Partner Tel. 033204 42965 Fax 033204 42965	
KARTE	
Ausführungsplanung / Teil 3	
Datum: Sept. 2010	Maßstab: 1:250
Plangröße: DIN - A 3	
Bearbeiter: RH	

Anlage 3 S. 3/6
Zur DS-Nr. 018/11

Maßnahmen im Zuge des Wegebauaus	Bestand
Gemeinsamer Geh- und Radweg (Kalksteinschotter mit Einfassung aus Schalbrettern)	Laubbäume mit Baumnummer eingemessen / nicht eingemessen
Bankettrassen	Historische Allee (mit Darstellung des Stammumfangs)
Baumnepflanzung (Tilia cordata)	Beton- und Asphaltflächen
Fläche mit vorhandenem Natursteinpflaster neu pflastern für die Grundstückszufahrt	Natursteinpflaster
Geh- und Radweg mit verstärktem Unterbau	Betonpflaster / Weg unbefestigt
Hinweisschild "gemeinsamer Fuß- und Radweg" setzen	Grundstückzufahrt, unbefestigt Schotter
Umsetzen: Straßenlaternen, Straßenschild	Straßenlaternen
	Wasserfläche
	Gebäude
	Flurstücksgrenzen
	Gemeindegrenzen
	NSG Grenzen (alle übrigen Flächen LSG)
	Grenzen Denkmalbereich

Teil 5	Teil 4
--------	--------

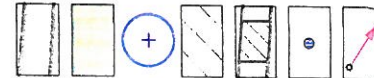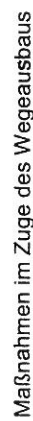

Gemeinsamer Geh- und Radweg
(Kalksteinschotter mit
Einfassung aus Schalbrettern)

Bankettrasen

Baumneupflanzung (Tilia cordata)

Fläche mit vorhandenem
Natursteinpflaster neu pflastern
für die Grundstückszufahrt
Geh- und Radweg mit verstärkter

Unterbau
Hinweisschild "gemeinsamer
Fuß- und Radweg" setzen

Umsetzen; Straßenlaternen,
Straßenschild

Bestand



Laubbäume mit Baumnummer eingemessen / nicht eingemessen



Historische Allee
(mit Darstellung des Stammumfangs)

	Beton- und Asphaltflächen
--	---------------------------

	Natursteinpflaster
--	--------------------

	Betonpflaster / Weg unbefestigt
--	---------------------------------



Grundstückszufahrt,
unbefestigt Schotter

o	Straßenlaternen
---	-----------------

Wasserfläche



Gebäude



Flurstücksgrenzen



Gemeindegrenz



WSG Grenzen



Grenzen Denkmalbereich



Anlage 3 S.5/6
Zur DS-Nr. 018/11



Gemeinsamer Rad- und Wanderweg, entlang des Teltowkanals - Allee am Forsthaus

AUFTRAGGEBER

Gemeinde Kleinmachnow
Landkreis Havelland, Ostsee-Museum
Ökologie & Planung
Büro: Buchholz 62

Adolf - Grimme - Ring 10
14532 Kleinmachnow
Tel.: 030 / 302 90 70

Tel.: 033203 / 877-2051
Fax: 033203 / 877-83709
Fax: 030 / 306 14 588
eMail: Oekologie-Planung@t-online.de

VERMESSUNG (Osterl von 2003 und Westteil von 2008)

Dipl.-Ing. Norbert Besgen Öffentlich bestellter Vermessungsingenieur
Poststraße 15, 14547 Beelitz
Tel.: 033204 / 42963, Fax 033204 / 42965


KARTE :

Ausführungsplanung / Teil 5

Datum:
Sept. 2010

Plangröße: DIN - A 3	
----------------------	--

Maßstab:
1:250

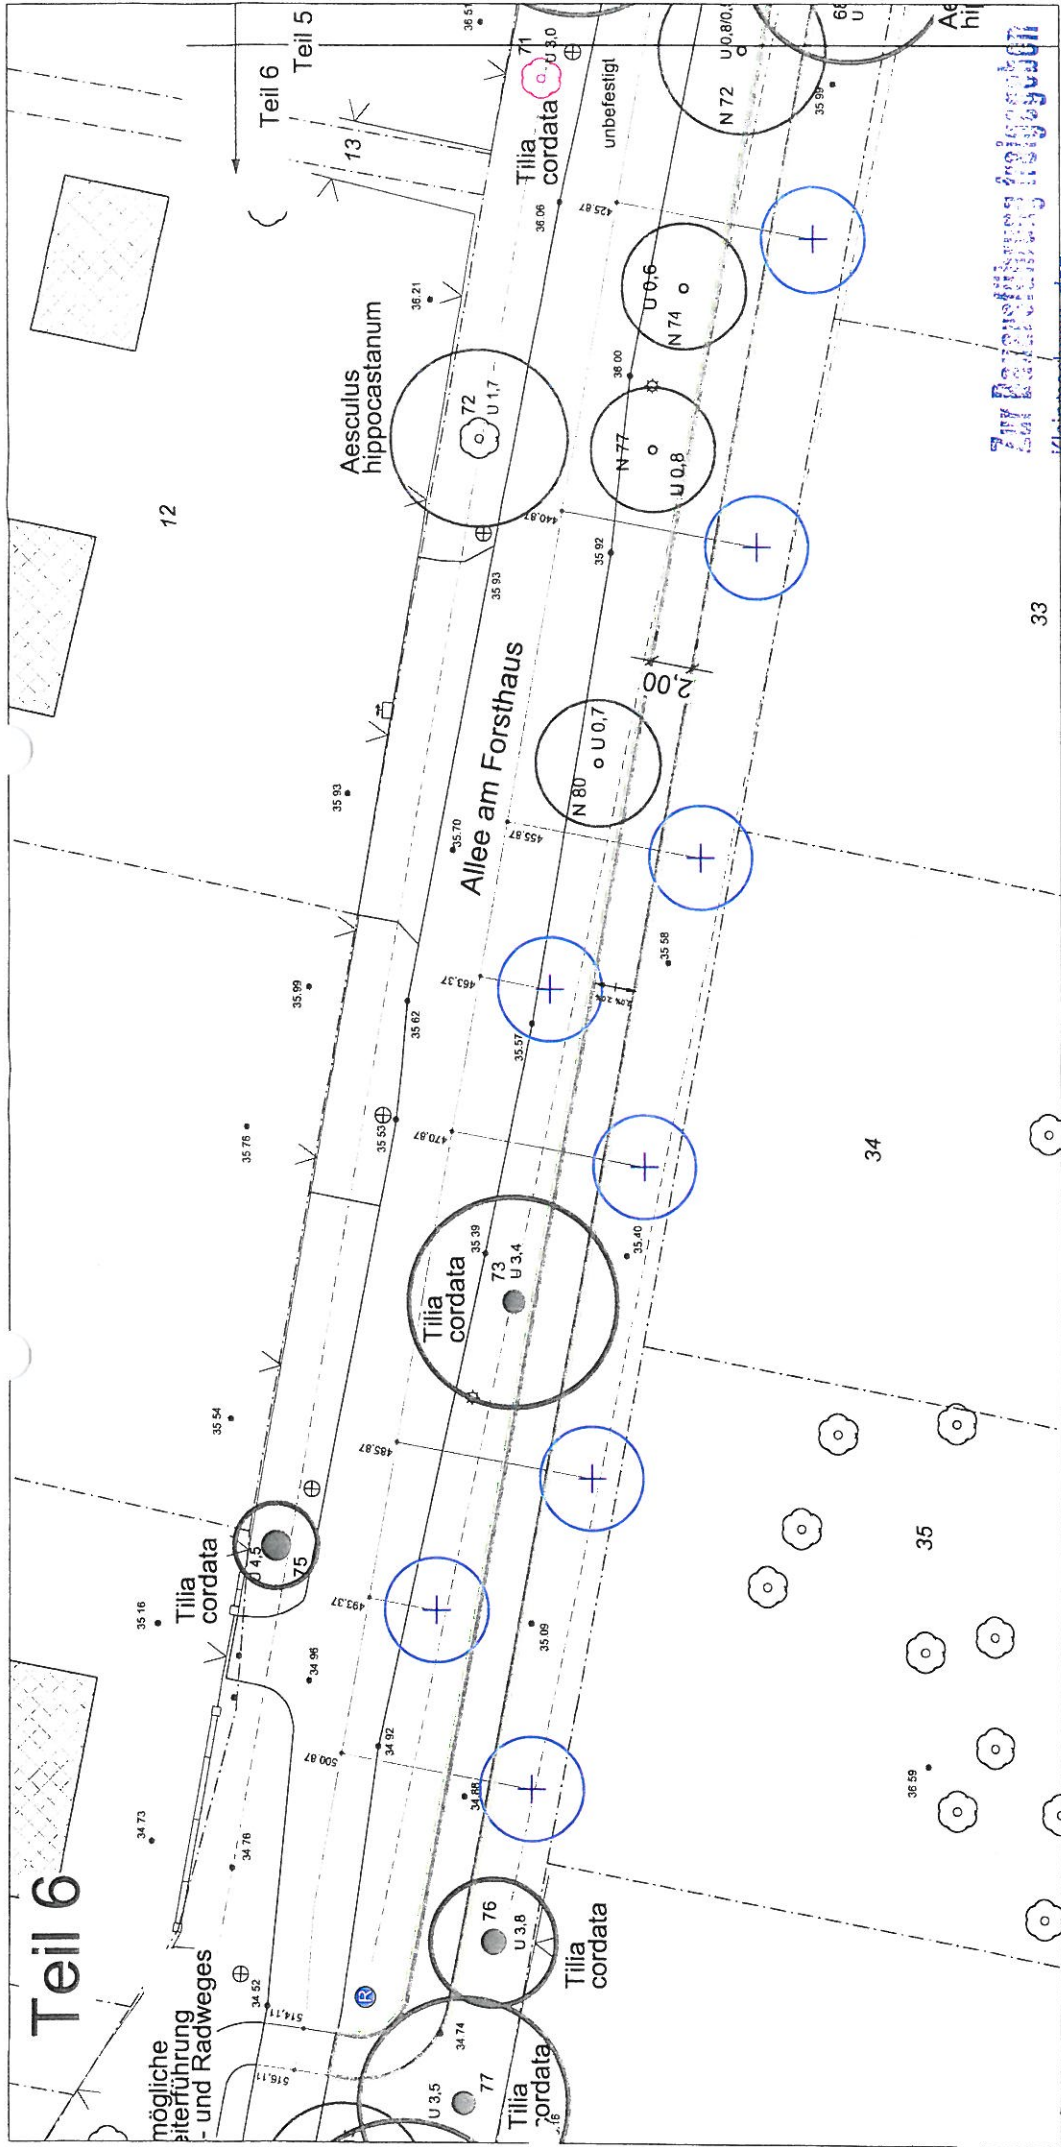

Gemeinsamer Rad- und Wanderweg, entlang des Teltowkanals - Allee am Forsthaus	
AUFTRAGGEBER	AUFTRAGNEHMER
Gemeinde Kleinmachnow Fachbereich Bau/Wohnen Adolf - Grimme - Ring 10 14532 Kleinmachnow Tel. 0330 / 302 90 70 Fax 0330 / 306 14 588 eMail: Oekologie-Planung@online.de	Ökologie & Planung Birkenscheide 62 12167 Berlin Tel. 030 / 302 90 70 Fax 0330 / 877 2051 Fax 033203 / 877 83709
VERMESSUNG (Orteil von 2003 und Westel von 2008) Dipl.-Ing. Norbert Besgen Öffentlich bestellter Vermessungsingenieur Poststraße 15, 14547 Beelitz Tel. 033204 / 42863 Fax: 033204 / 42985	
KARTE	
Ausführungsplanung / Teil 6	
Datum: Sept. 2010	Plangröße: DIN - A 3
	Bearbeiter: RH
	Maßstab: 1:250

Anlage 3 S. 6/6 zur DS-Mr. 008/m	
Zur Bauleitung Kleingartenanlage	
Kleingarten, den	
Maßnahmen im Zuge des Wegebauaus	Bestand
Gemeinsamer Geh- und Radweg (Kalkleinschotter mit Einfassung aus Schallbreitern)	Laubbäume mit Baumnummer eingemessen / nicht eingemessen
Bankettrasen	Historische Allee (mit Darstellung des Stammumfangs)
Baumneupflanzung (Tilia cordata)	Beton- und Asphaltflächen
Fläche mit vorhandenem Natursteinpflaster neu pflastern für die Grundstückszufahrt Geh- und Radweg mit verstärktem Unterbau	Natursteinpflaster
Hinweisschild "gemeinsamer Fuß- und Radweg" setzen	Betonpflaster / Weg unbefestigt
Umsetzen: Straßenlaternen, Straßenschild	Grundsstückszufahrt, unbefestigt Schotter
	Straßenlaternen
	Wasserfläche
	Gebäude
	Flurstücksgrenzen
	Gemeindegrenzen
	NSG Grenzen (alle übrigen Flächen LSG)
	Grenzen Denkmalsbereich