


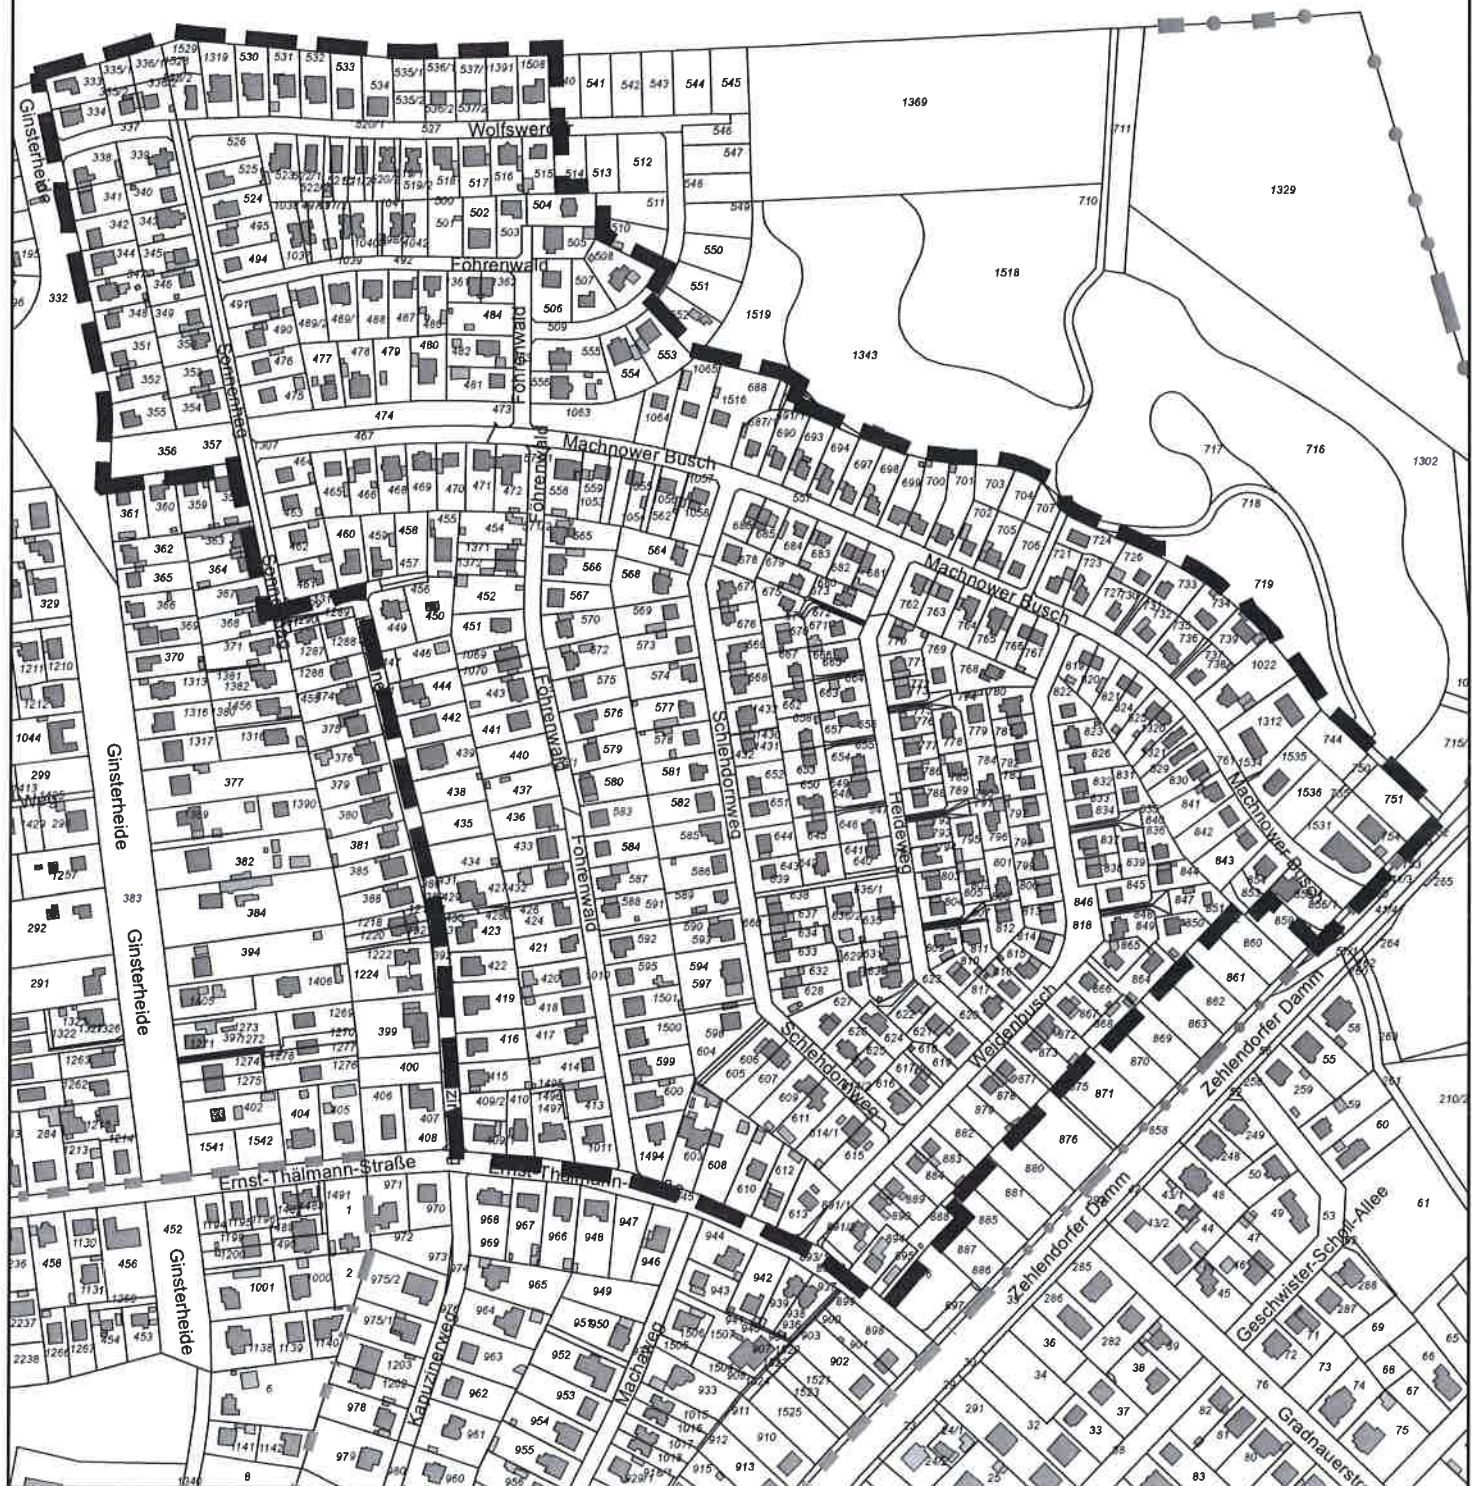

2. Änderung des Bebauungsplanes KLM-BP-035 "südwestlich Buschgrabensee"

- Abgrenzung des Geltungsbereiches -

ohne Maßstab Kartengrundlage: ALKIS - FD Stpl./BauO - erstellt: B.Stadler 13.04.2018