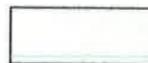
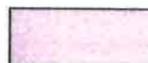


LEGENDE

Anlage ¹
zur DS-Nr. 68120


Pflanzflächen

-  Bestand Wiese, im schattigen Kronenbereich auch Efeudecke
-  bodendeckende Wildstaudenpflanzung mit Wildschwein-Wühlschutz
-  waldartige Unterpflanzung, Strauchpflanzung

Wegeflächen

-  Kopfsteinpflaster, historisches Fenster
-  Weg mit Mager-Trockenrasen
-  Weg mit wassergebundener Decke


-  Bearbeitungsgrenze
-  Benjeshecke
-  Sitzbank
-  Postamente

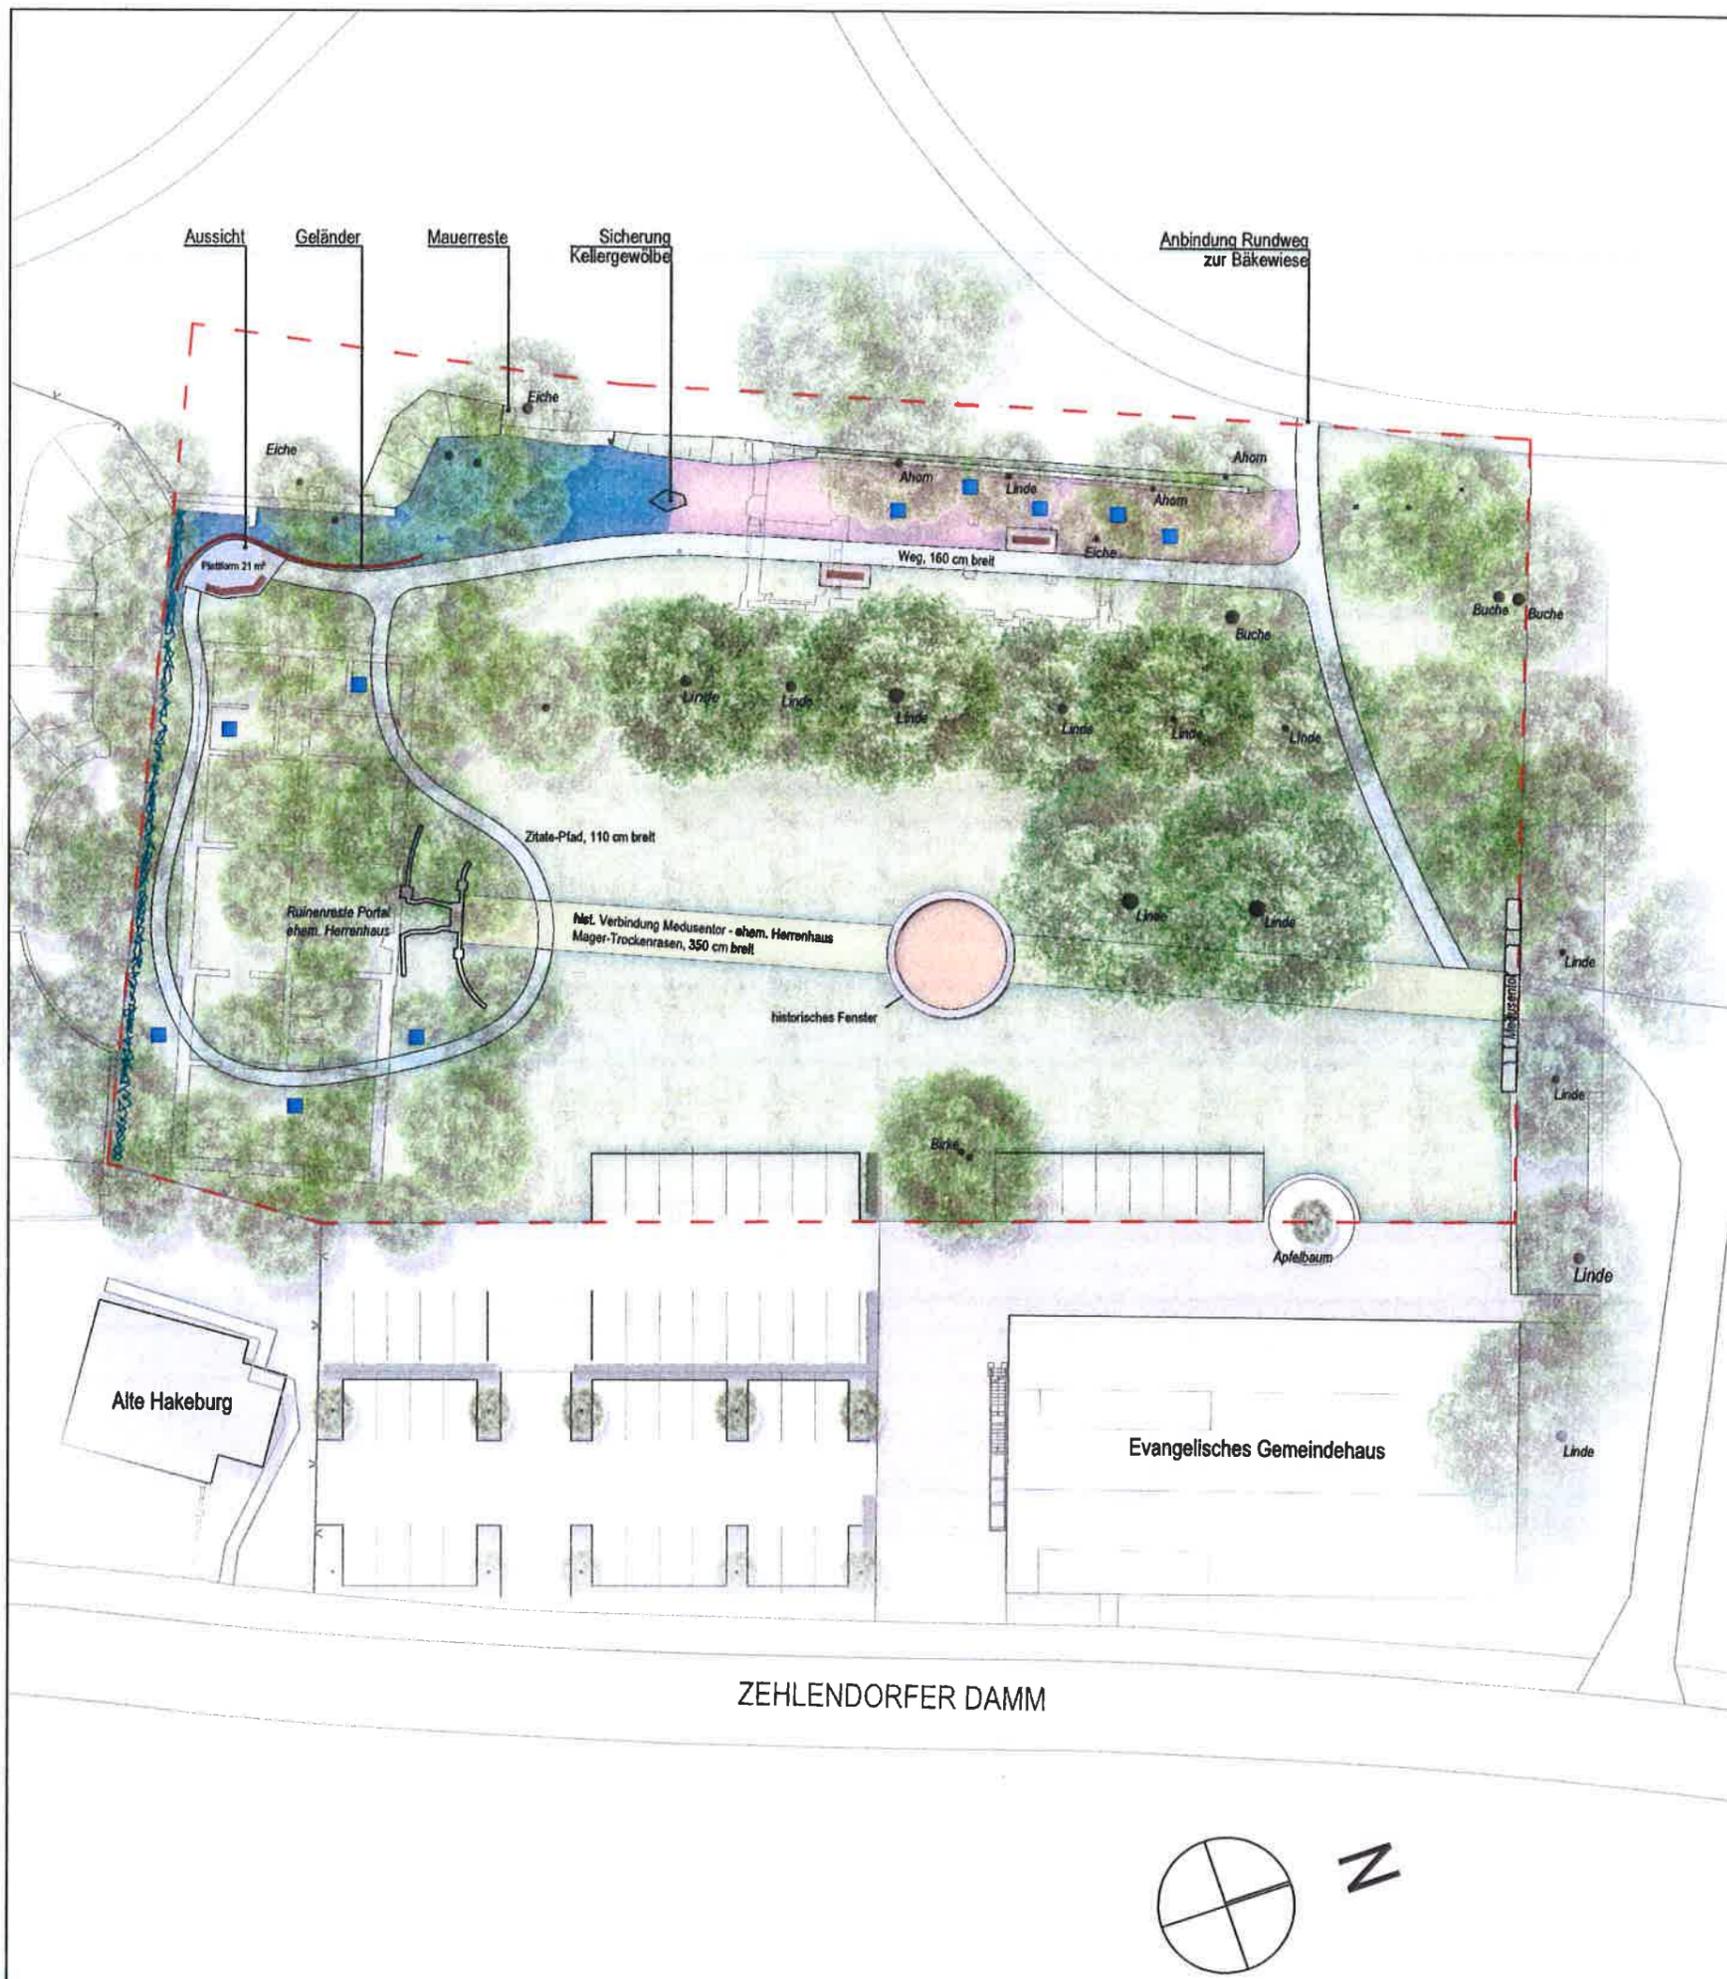

Bauherr:	Planersteller Außenanlagen:
Gemeinde Kleinmachnow FB Bauen/ Wohnen Fachdienst Tiefbau/ Gemeindegrün/ Stadtwirtschaft Adolf-Grimme-Ring 10 14532 Kleinmachnow	ANSELM BOHLEY Landschaftsarchitekt Fehrbelliner Straße 91 10119 Berlin Tel.: 0163 635 45 85 mail@anselmbohley.de
Unterschrift	Unterschrift

Datum 15.06.2020	Abt.	gez. AB	
Projekt Gutspark Altes Dorf Kleinmachnow (M-000661)		Standort Zehlendorfer Damm	
Titel Entwurfsplan		Bau Nr. Ze211	
		Maßstab 1:500	Format DIN A3
Planstatus LP 3	Plot-Dateiname Gesamt DIN A3 LP3	DWG-Dateiname Kleinmach-Ze211-LP3	

Seite 115



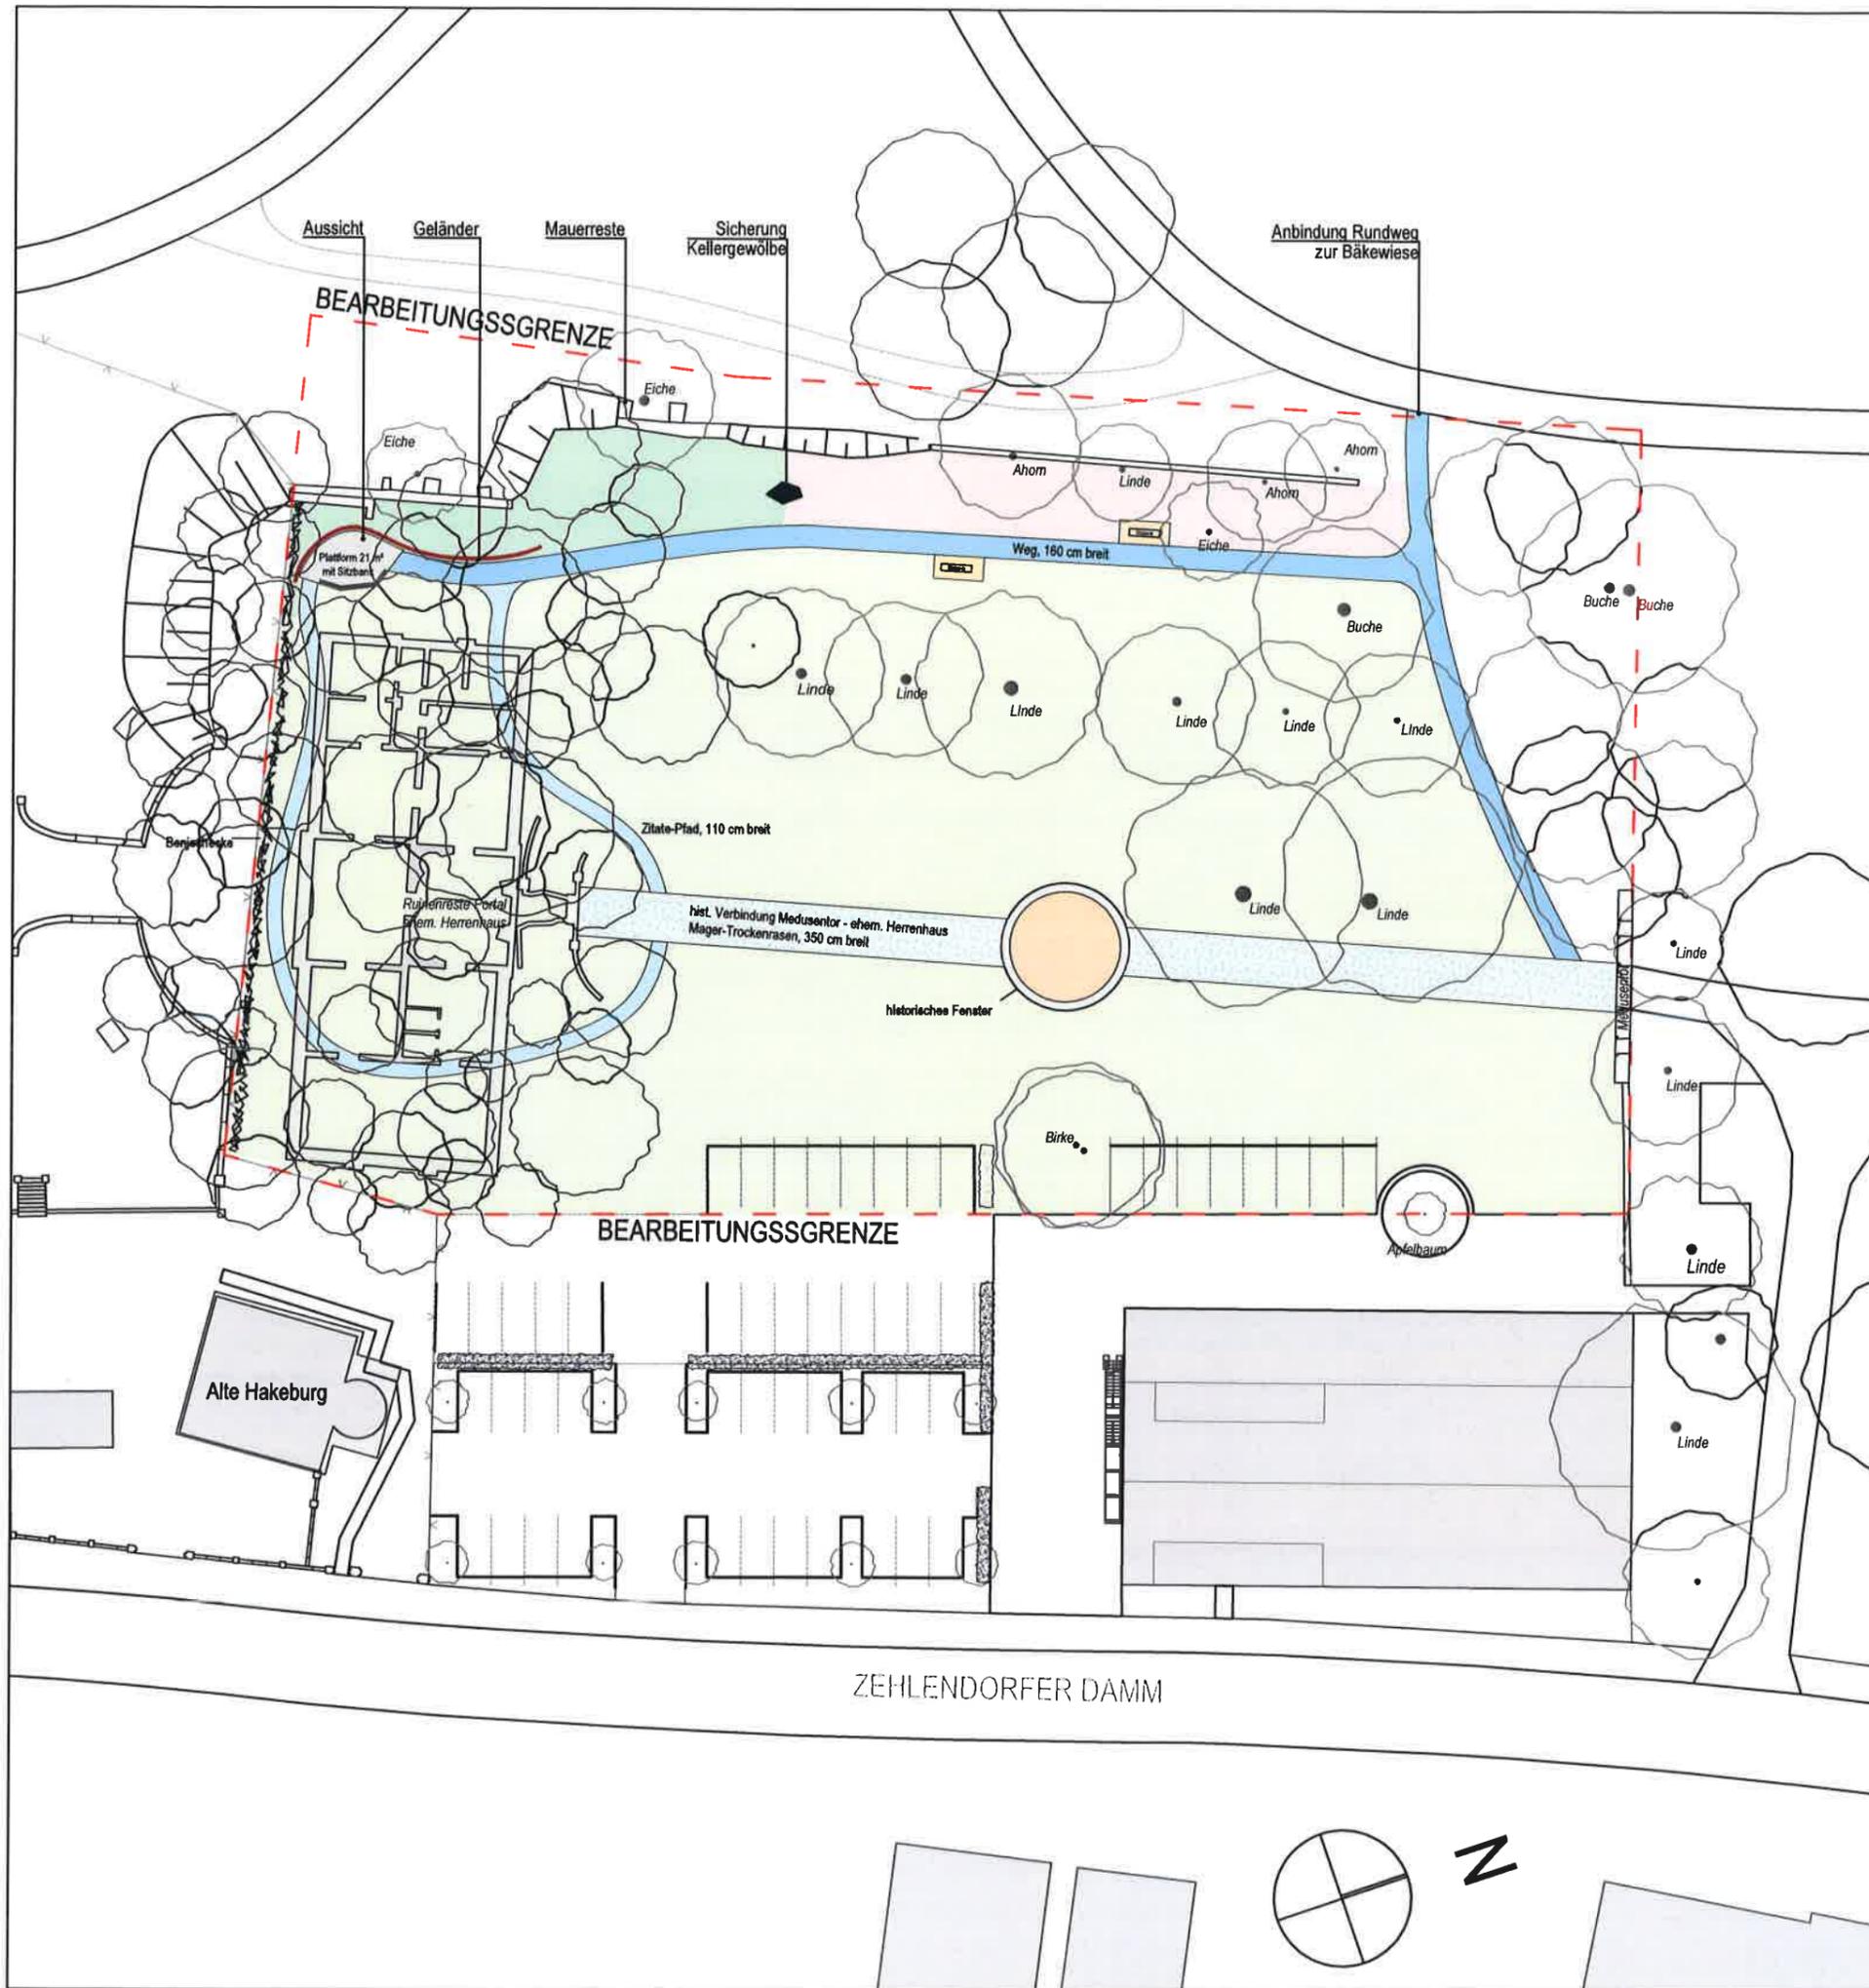


LEGENDE

- Bearbeitungsgrenze
- Zaun
- Befestigte Flächen Neu**
- Kopfsteinpflaster
- Weg, Breite 350 cm
Mager-Trockenrasen
- Weg, Breite 160 cm
wassergebundene Decke, Kalksteinschotter
- Zitate-Pfad, Breite 110 cm
wassergebundene Decke, Kalksteinschotter
- Pflanzflächen Bestand**
- Wiese, im schattigen Kronenbereich auch Efeudecke
- Pflanzflächen Neu**
- bodendeckende Wildstaudenpflanzung
mit Wildschwein-Wühlschutz
- waldartige Unterpflanzung, Strauchpflanzung




Bauherr: Gemeinde Kleinmachnow FB Bauen/ Wohnen Fachdienst Tiefbau/ Gemeindegrün/ Stadtwirtschaft Adolf-Grimme-Ring 10 14532 Kleinmachnow	Planersteller Außenanlagen: ANSELM BOHLEY Landschaftsarchitekt Fehrbelliner Straße 91 10119 Berlin Tel.: 0163 635 45 85 mail@anseimbohley.de
Unterschrift	Unterschrift

Datum 15.06.2020	Abt.	gez. AB	
Projekt Gutspark Altes Dorf Kleinmachnow (M-000661)			Standort Zehleendorfer Damm
Titel Flächen			Bau Nr. Ze211
Planstatus LP 3			Maßstab Format 1:500 DIN A3
Plot-Dateiname Flächen DIN A3 LP3		DWG-Dateiname Kleinmach-Ze211-LP3 2/5	

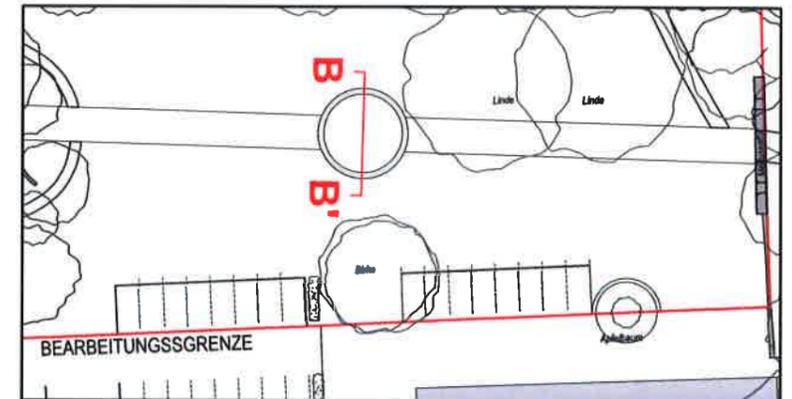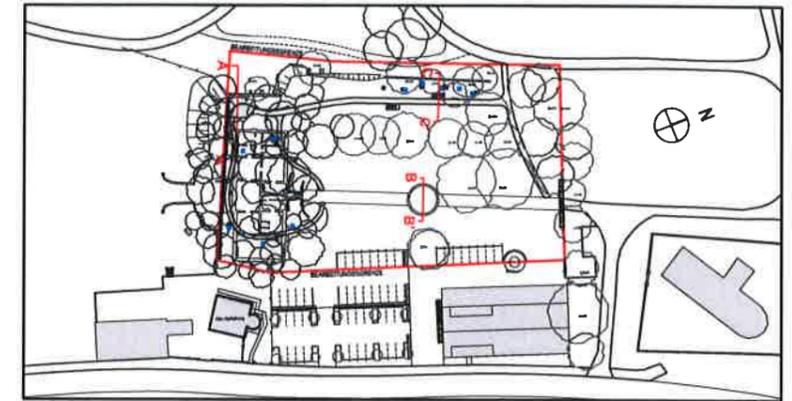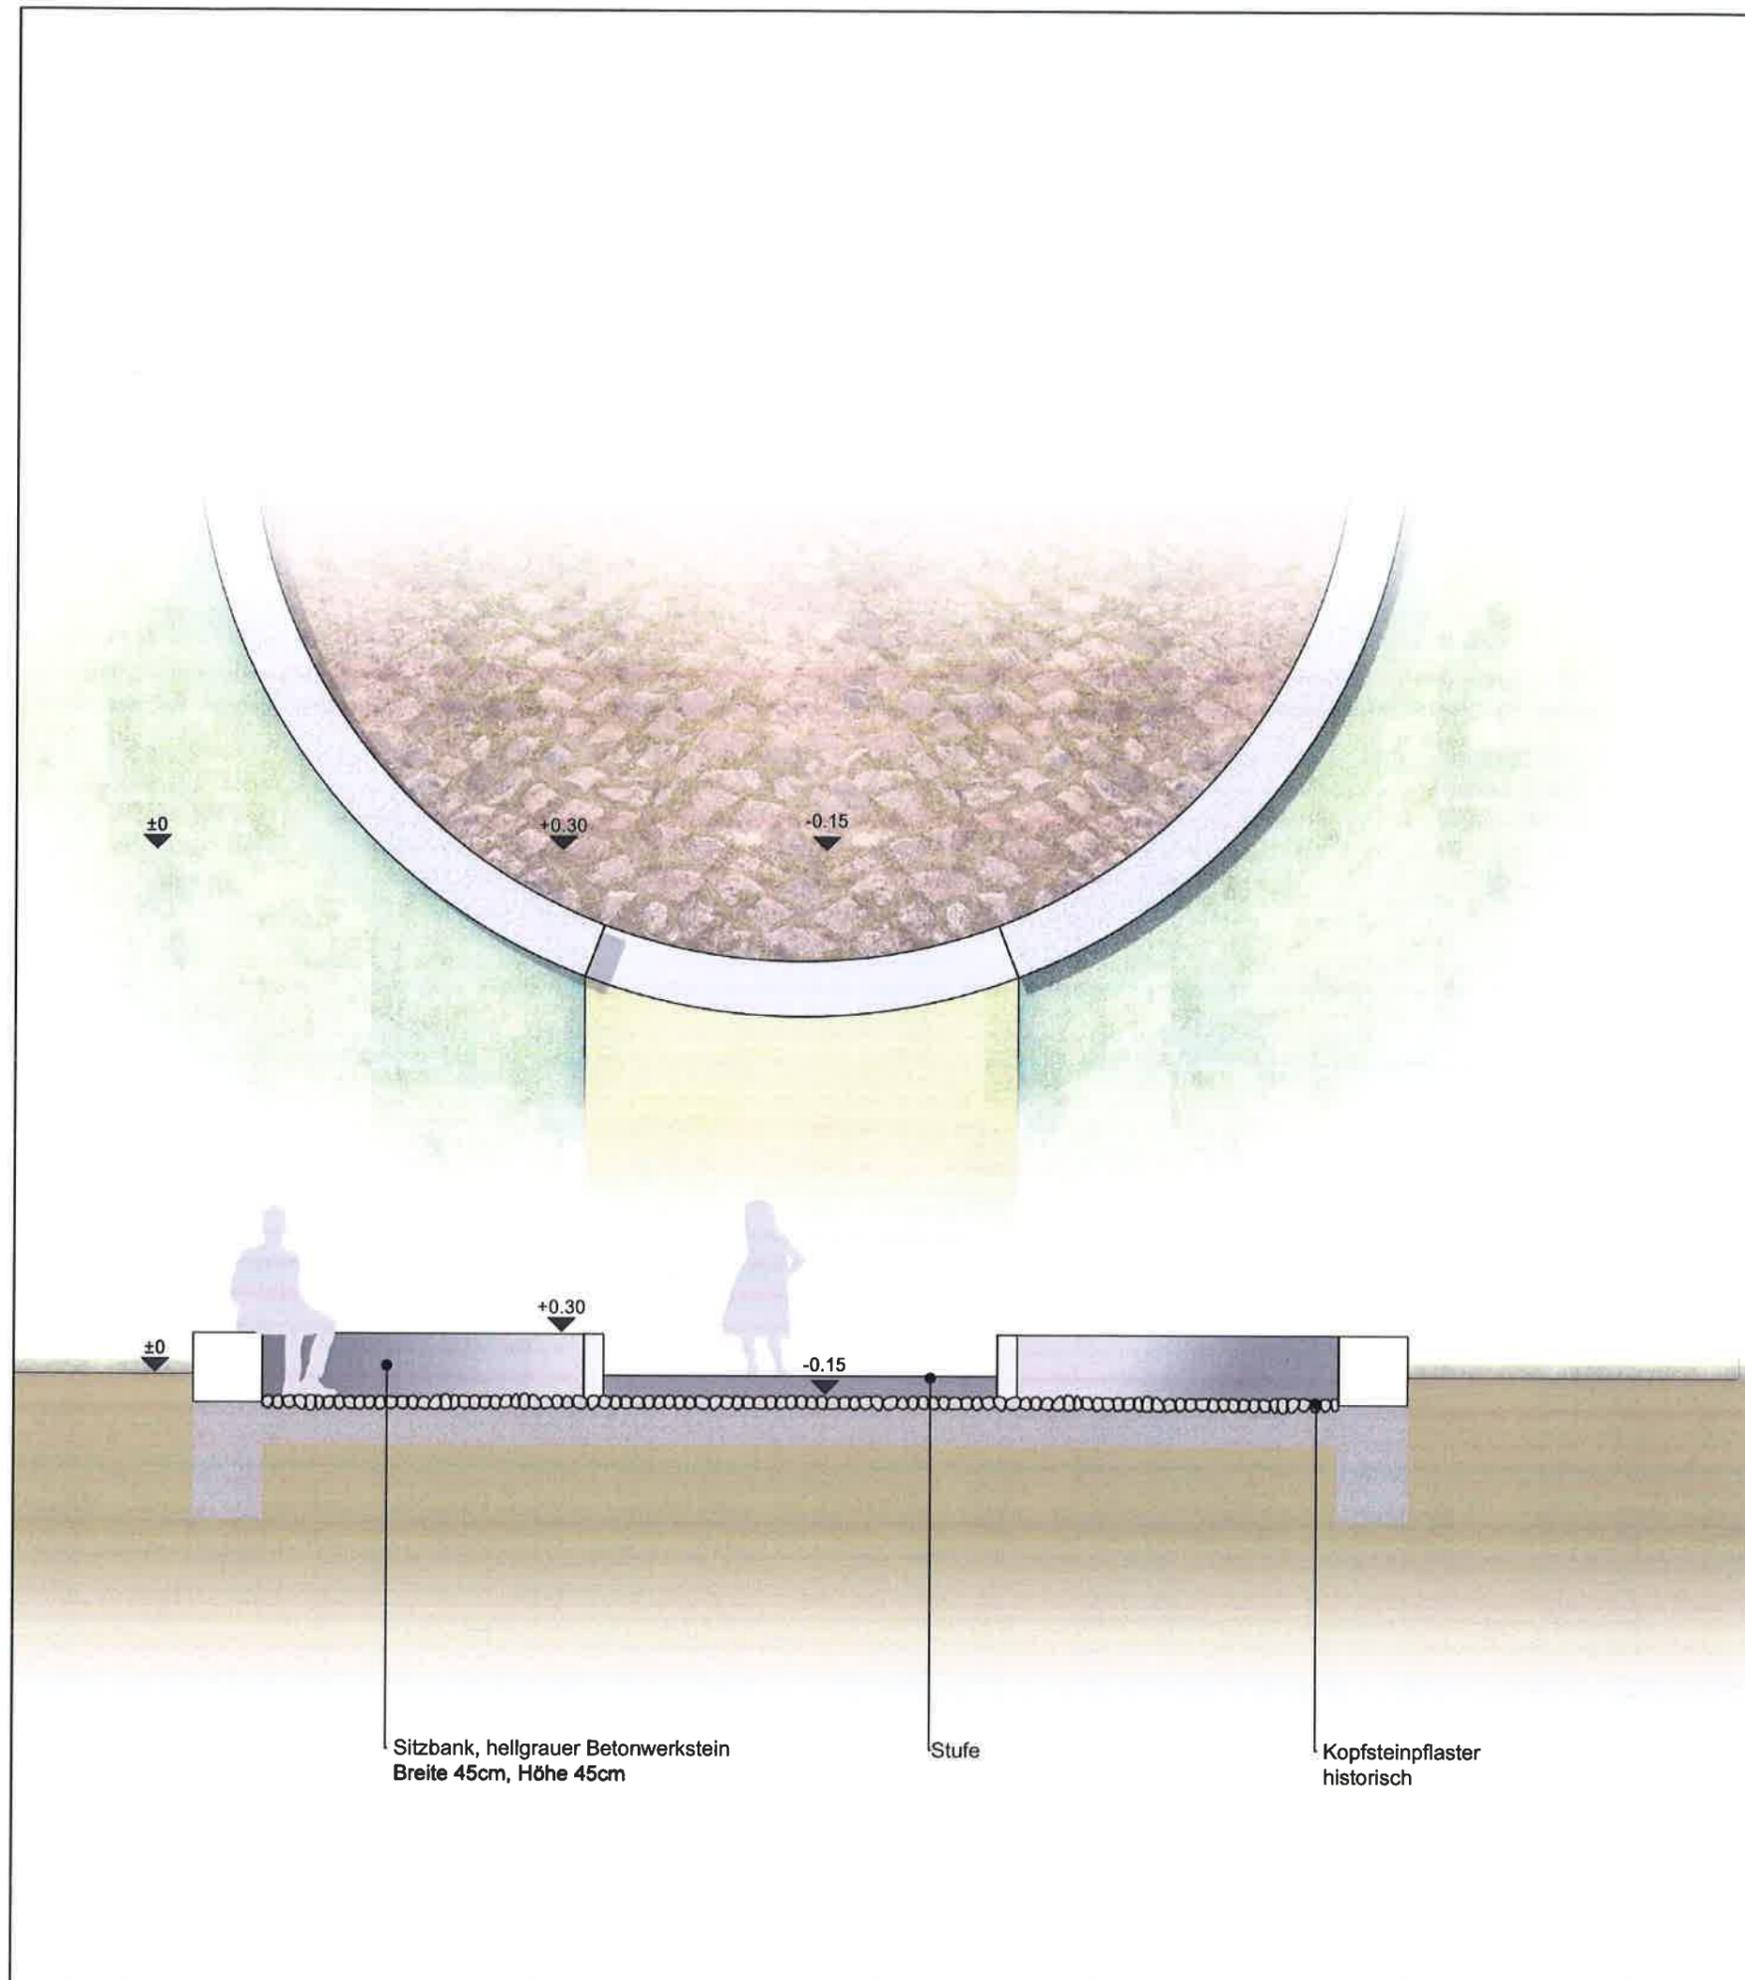




Bauherr:	Planersteller Außenanlagen:
Gemeinde Kleinmachnow FB Bauen/ Wohnen Fachdienst Tiefbau/ Gemeindegrün/ Stadtwirtschaft	ANSELM BOHLEY Landschaftsarchitekt Fehrbelliner Straße 91 10119 Berlin Tel.: 0163 635 45 85 mail@anselmbohley.de
Adolf-Grimme-Ring 10 14532 Kleinmachnow	
Unterschrift	Unterschrift

Datum 15.02.2020	Abt.	gez. AB	
Projekt Gutspark Altes Dorf Kleinmachnow (M-000661)		Standort Zehlendorfer Damm	
Titel Schnittansicht B - B' Sitzplatz histor. Fenster		Bau Nr. Ze211	Format DIN A3
Maßstab 1:50			
Planstatus LP 3	Plot-Dateiname Schnitt Sitzplatz DIN A3 LP3	DWG-Dateiname Kleinmach-Ze211-LP3SB	

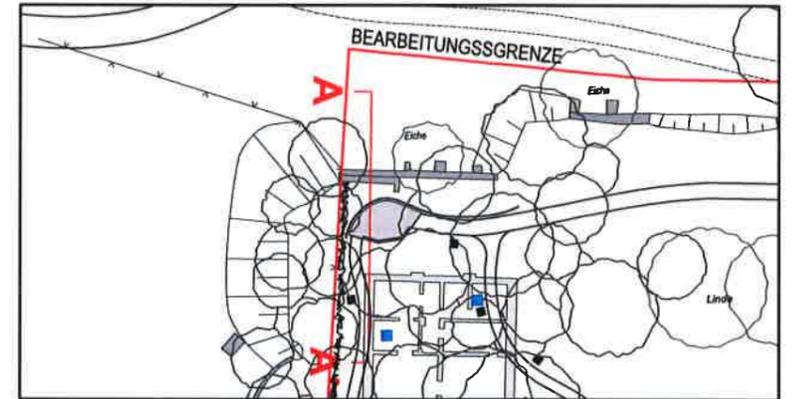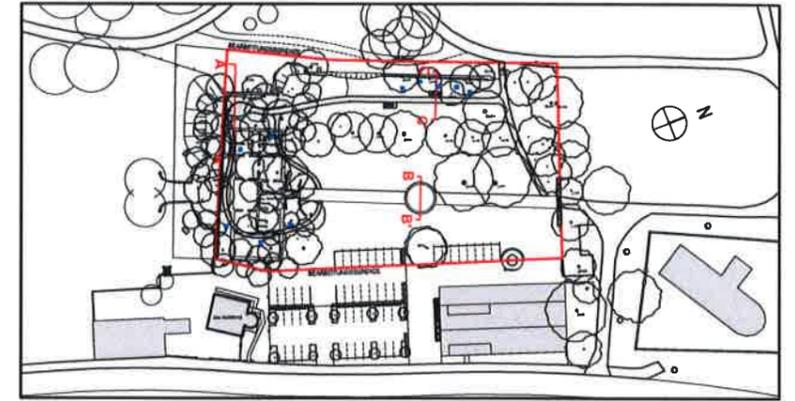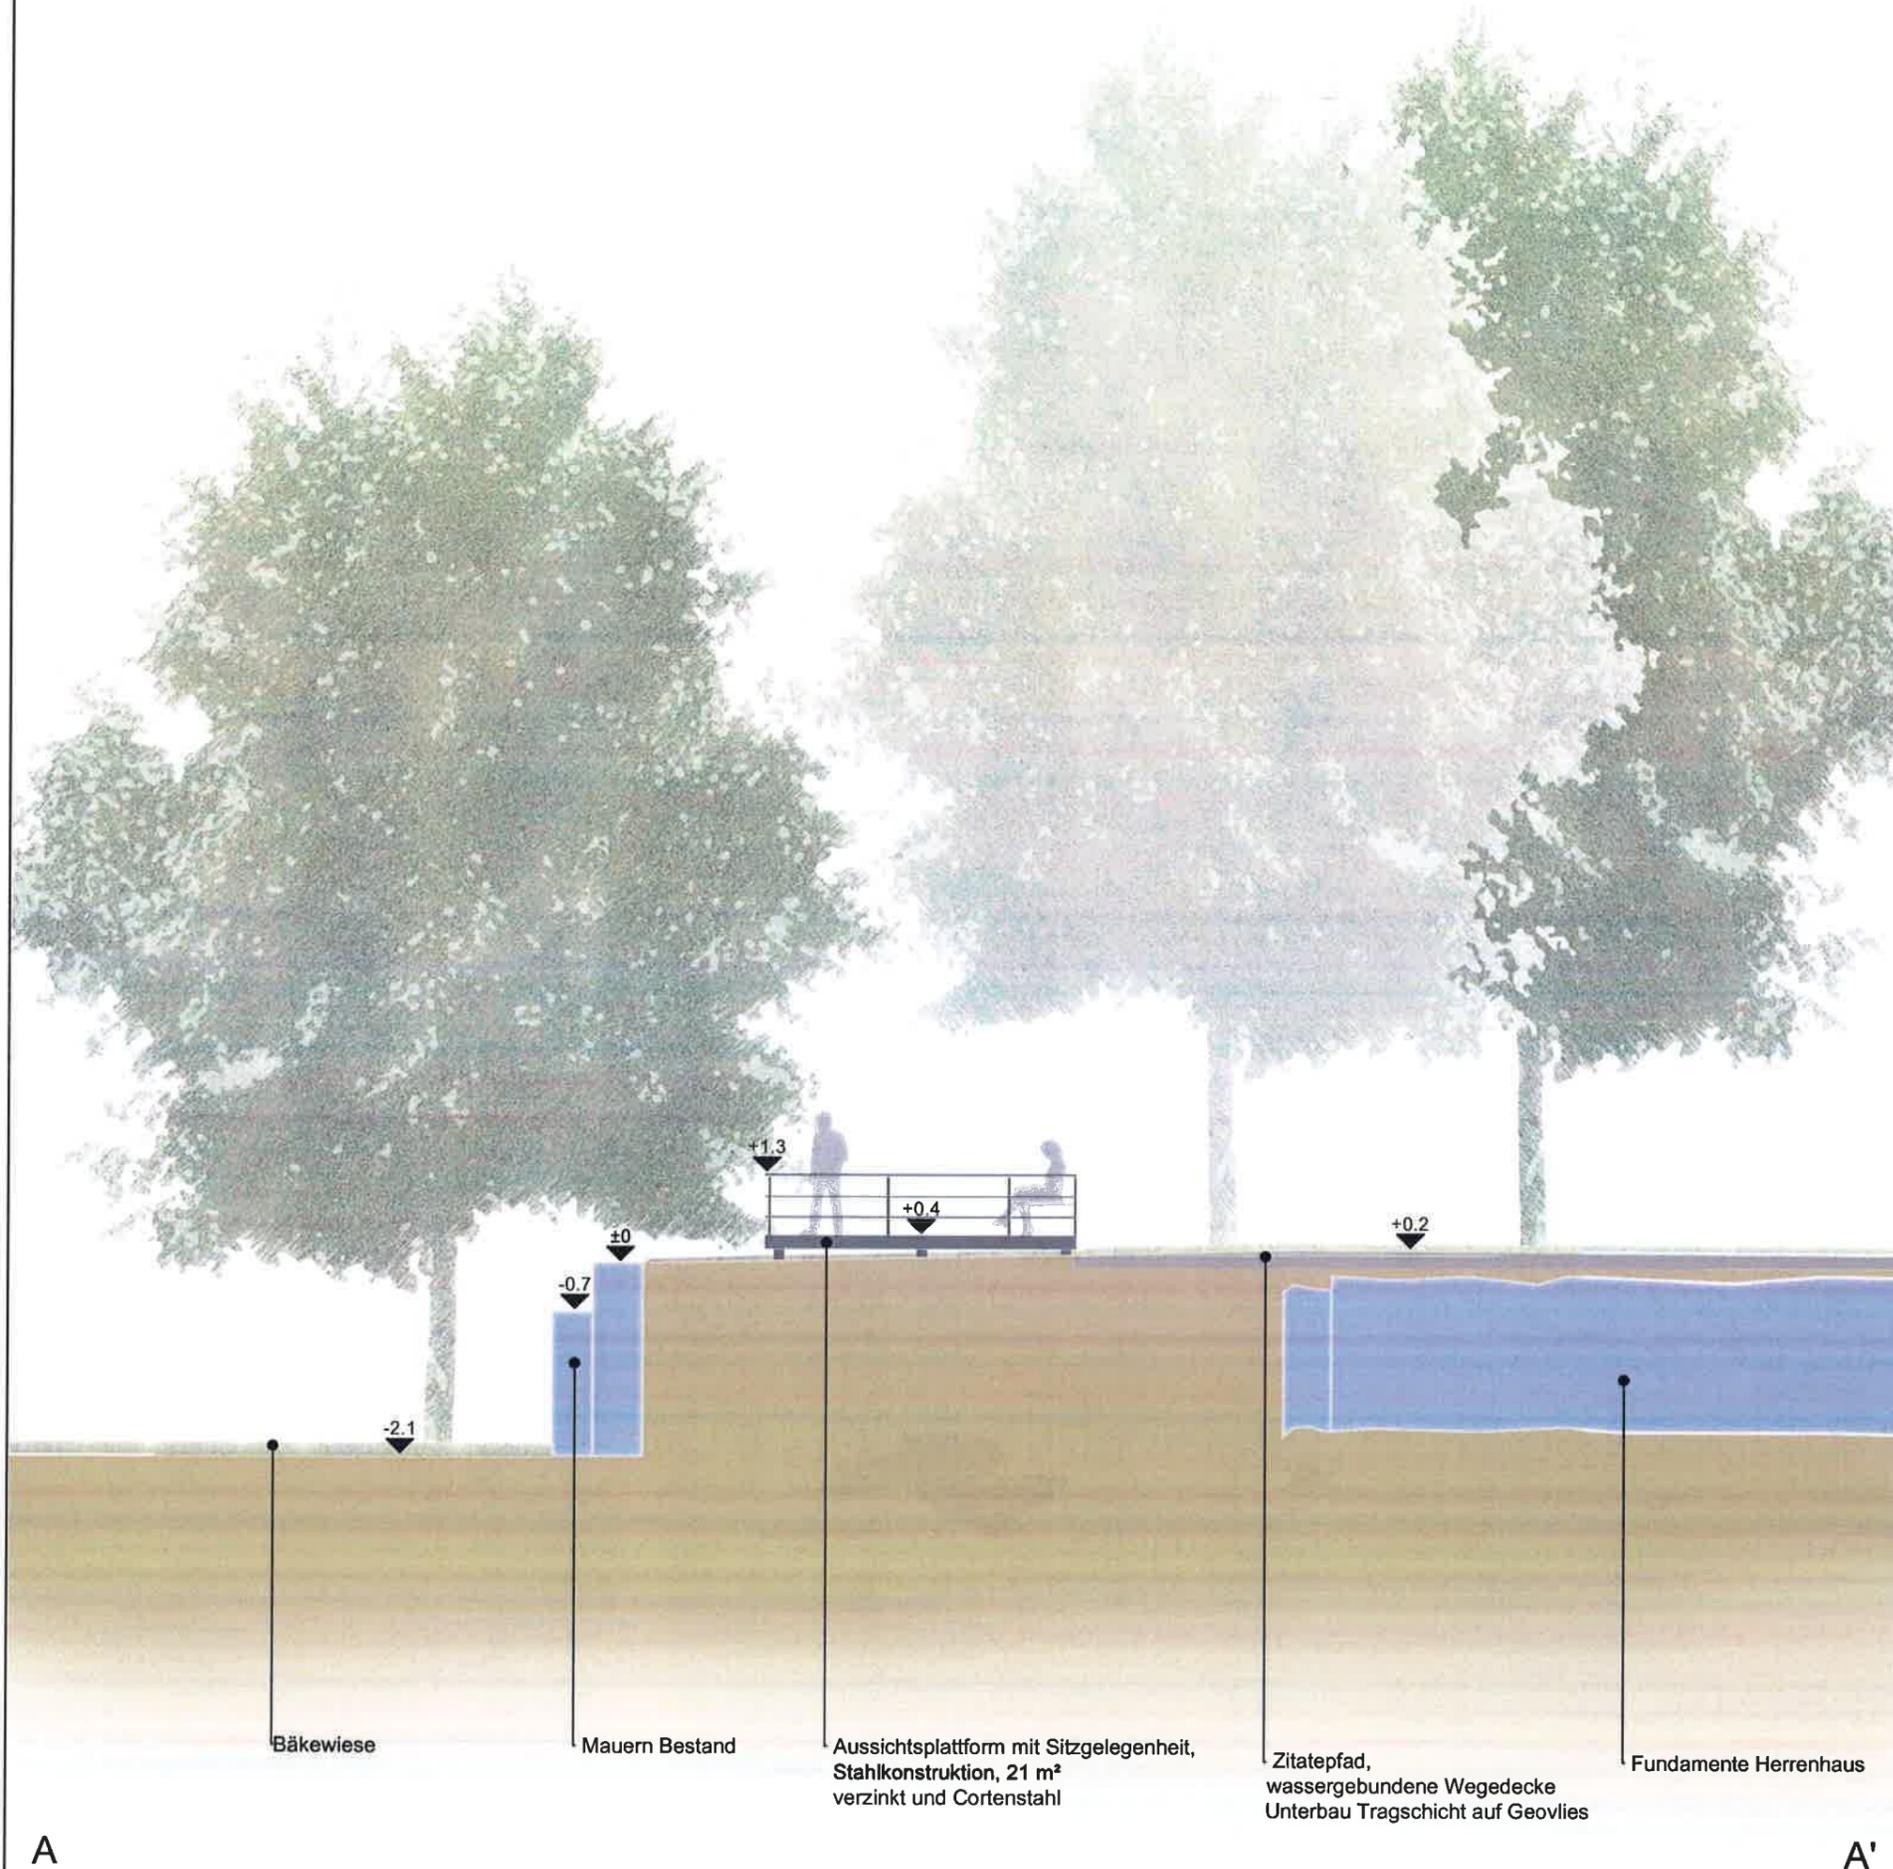

Bauherr:	Planersteller Außenanlagen:
Gemeinde Kleinmachnow FB Bauen/ Wohnen Fachdienst Tiefbau/ Gemeindegrün/ Stadtwirtschaft	ANSELM BOHLEY Landschaftsarchitekt Fehrbelliner Straße 91 10119 Berlin Tel.: 0163 635 45 85 mail@anselmbohley.de
Adolf-Grimme-Ring 10 14532 Kleinmachnow	
Unterschrift	Unterschrift

Datum 15.06.2020	Abt.	gez. AB	
Projekt Gutspark Altes Dorf Kleinmachnow (M-000661)		Standort Zehlendorfer Damm	
Titel Schnittansicht A - A' Aussicht		Bau Nr. Ze211	Format DIN A3
Maßstab 1:100			
Planstatus LP 3	Plot-Dateiname Schnitt Aussicht DIN A3 LP3	DWG-Dateiname Kleinmach-Ze211-LP3SA	

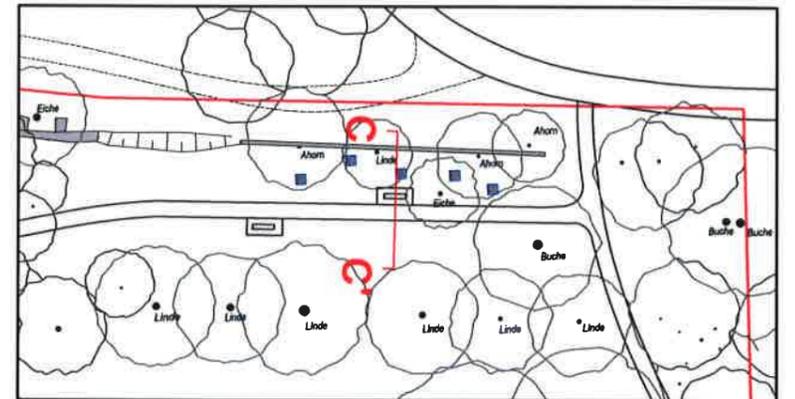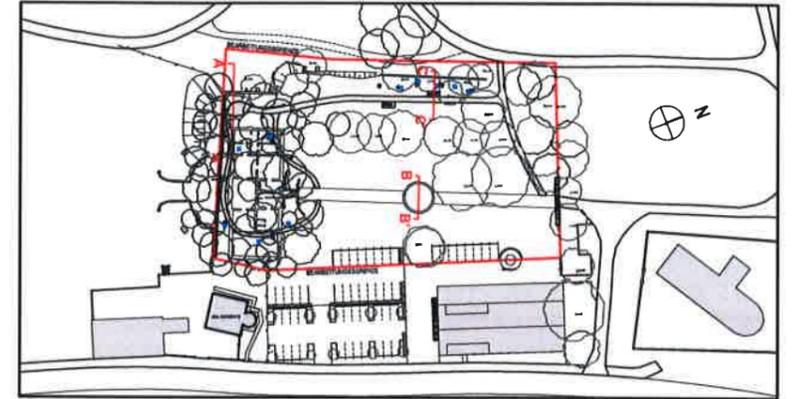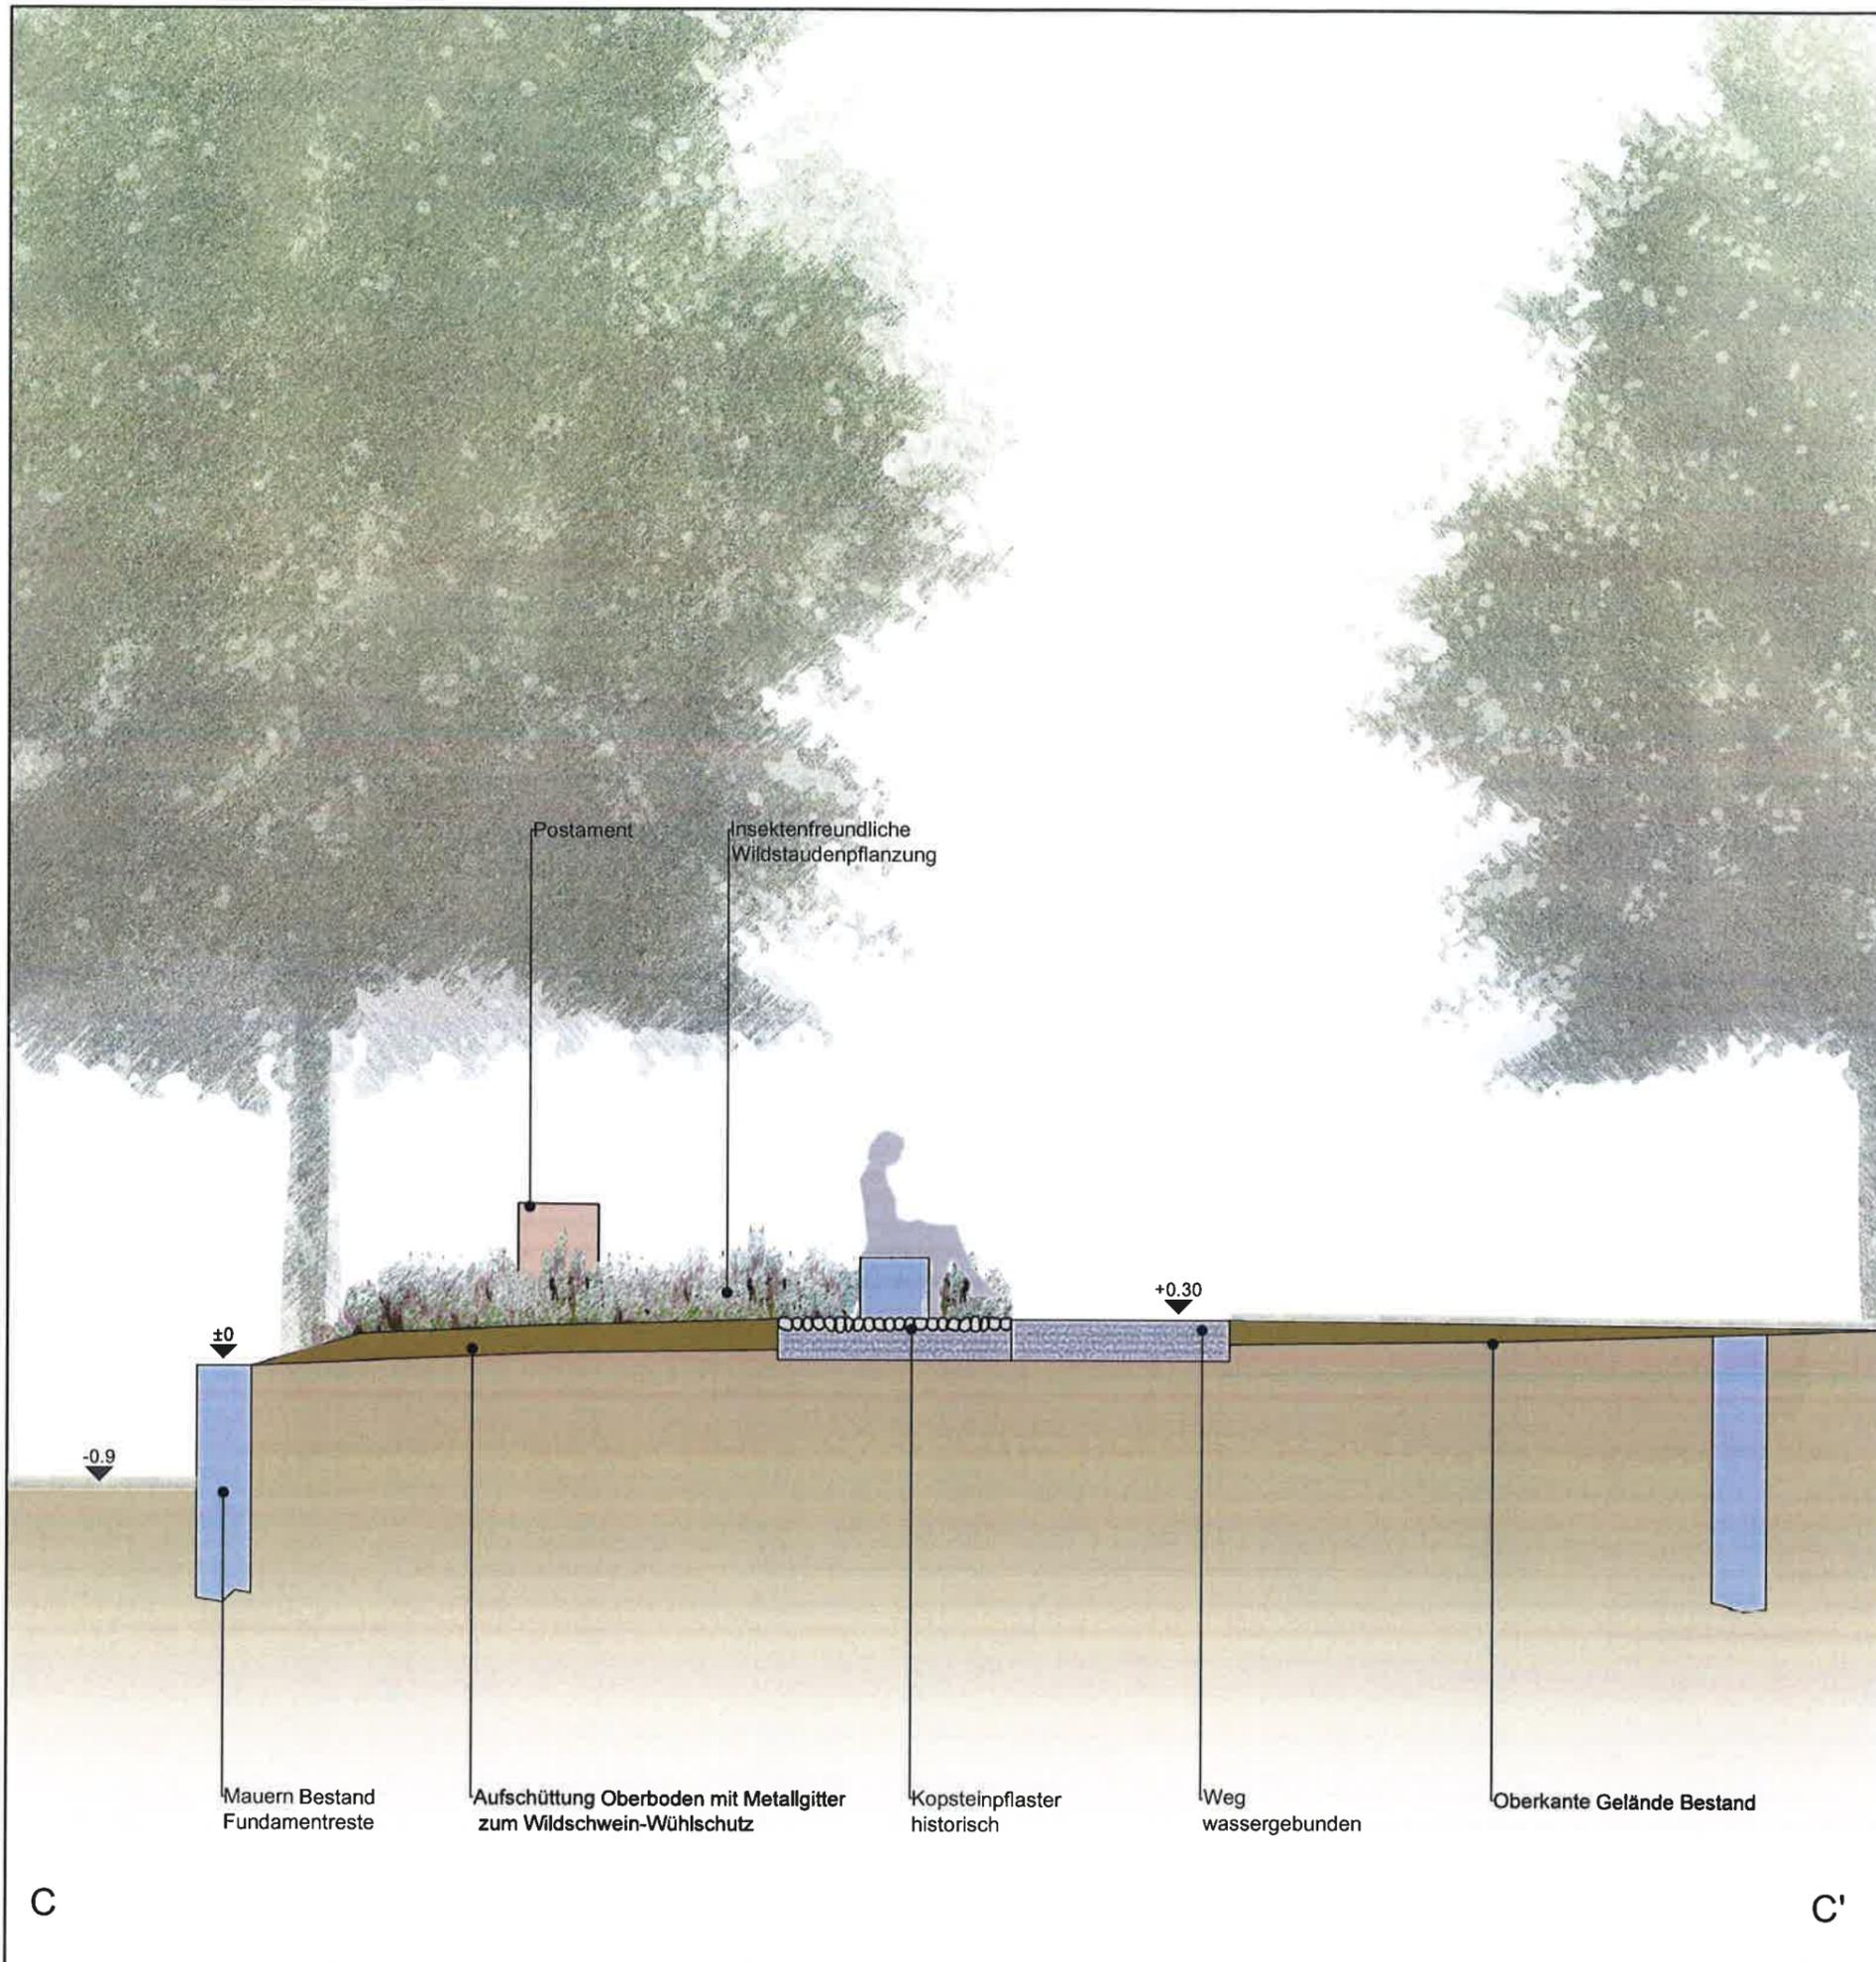

Bauherr:	Planersteller Außenanlagen:
Gemeinde Kleinmachnow FB Bauen/ Wohnen Fachdienst Tiefbau/ Gemeindegrün/ Stadtwirtschaft	ANSELM BOHLEY Landschaftsarchitekt Fehrbelliner Straße 91 10119 Berlin Tel.: 0163 635 45 85 mail@anselmbohley.de
Adolf-Grimme-Ring 10 14532 Kleinmachnow	
Unterschrift	Unterschrift

Datum 15.06.2020	Abt.	gez. AB	
Projekt Gutspark Altes Dorf Kleinmachnow (M-000661)		Standort Zehlendorfer Damm	
Titel Schnittansicht C - C' Weg, Wildstaudenbeet		Bau Nr. Ze211	
Planstatus LP 3	Plot-Dateiname Schnitt Sitzplatz DIN A3 LP3	Maßstab 1:50	Format DIN A3
DWG-Dateiname Kleinmach-Ze211-LP3SB			