


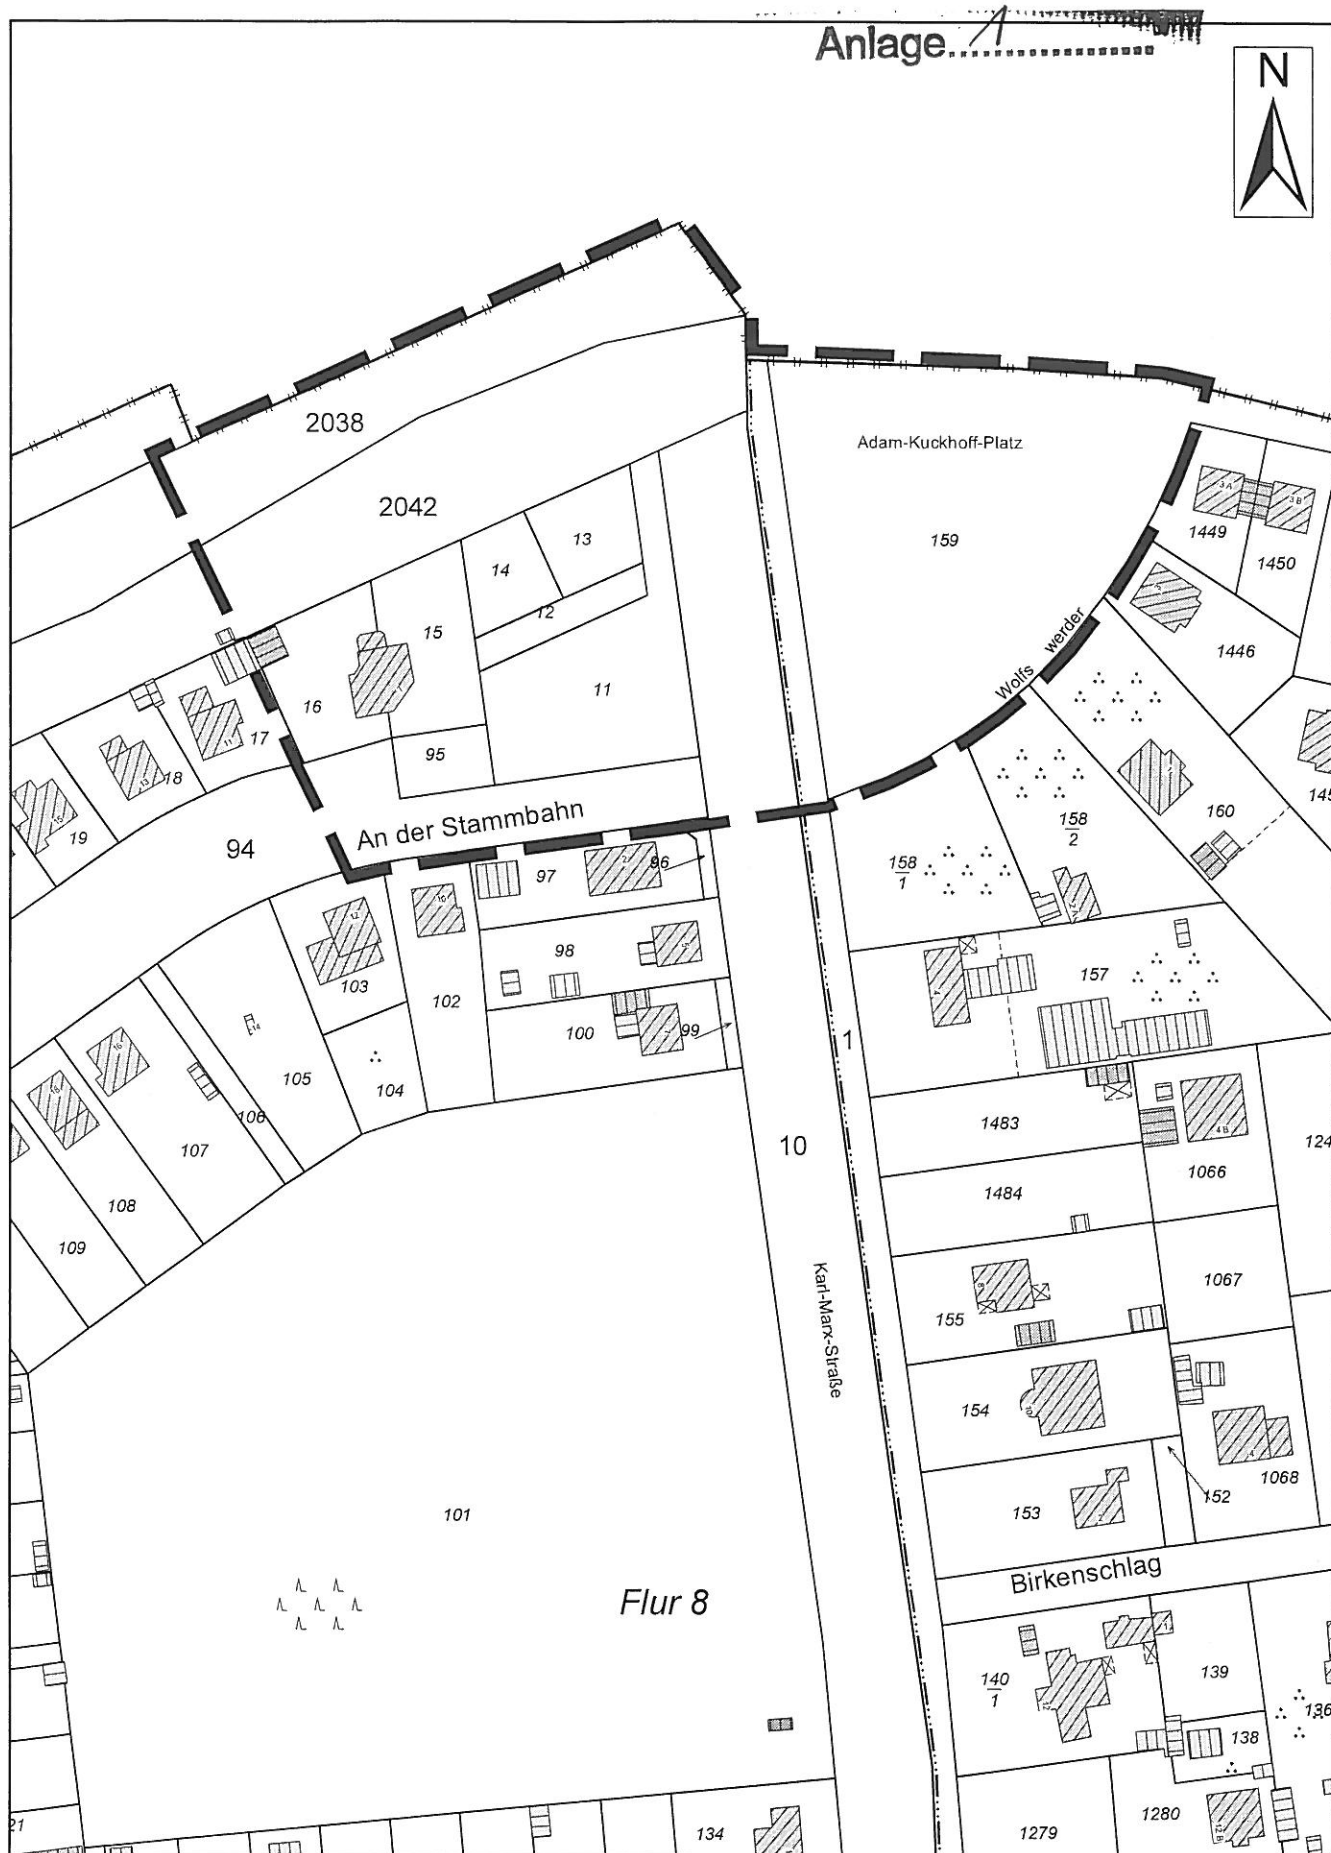

Bebauungsplan KLM-BP-043 **"Adam-Kuckhoff-Platz / An der Stammbahn"** - Geltungsbereich - (ohne Maßstab)

ohne Maßstab - Kartengrundlage: ALK-Auszug - SG Stpl/BauO - 23.09.2010