


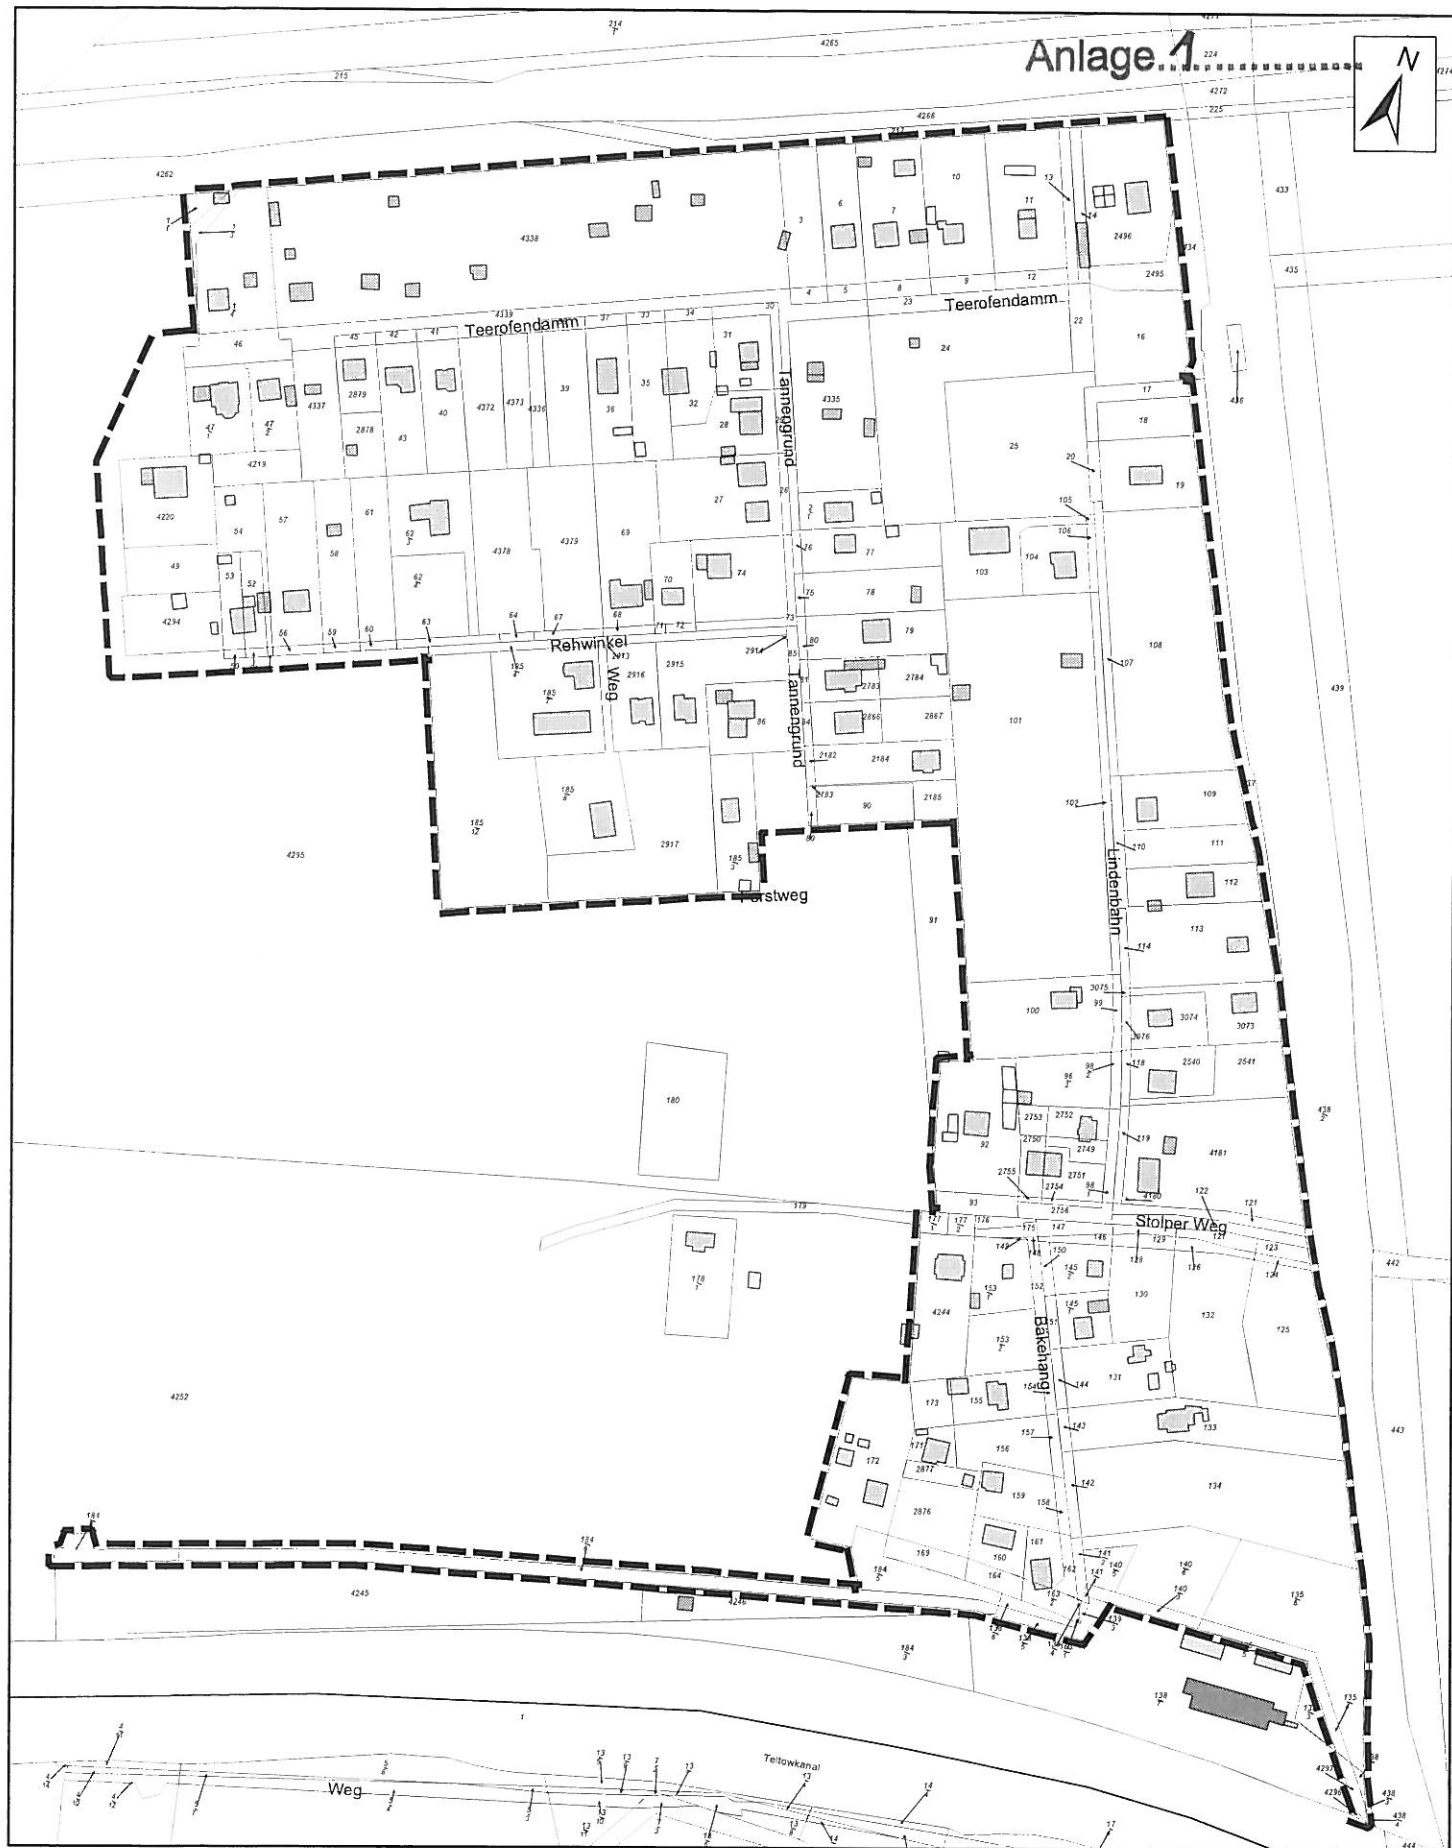

1. Änderung des Bebauungsplanes KLM-BP-021 "Dreilinden"

- Abgrenzung des Geltungsbereiches -

ohne Maßstab Kartengrundlage: ALK-Auszug FD Stpl./BauO - 25.01.2011