


Anlage 1.1
zu INFO 012/20

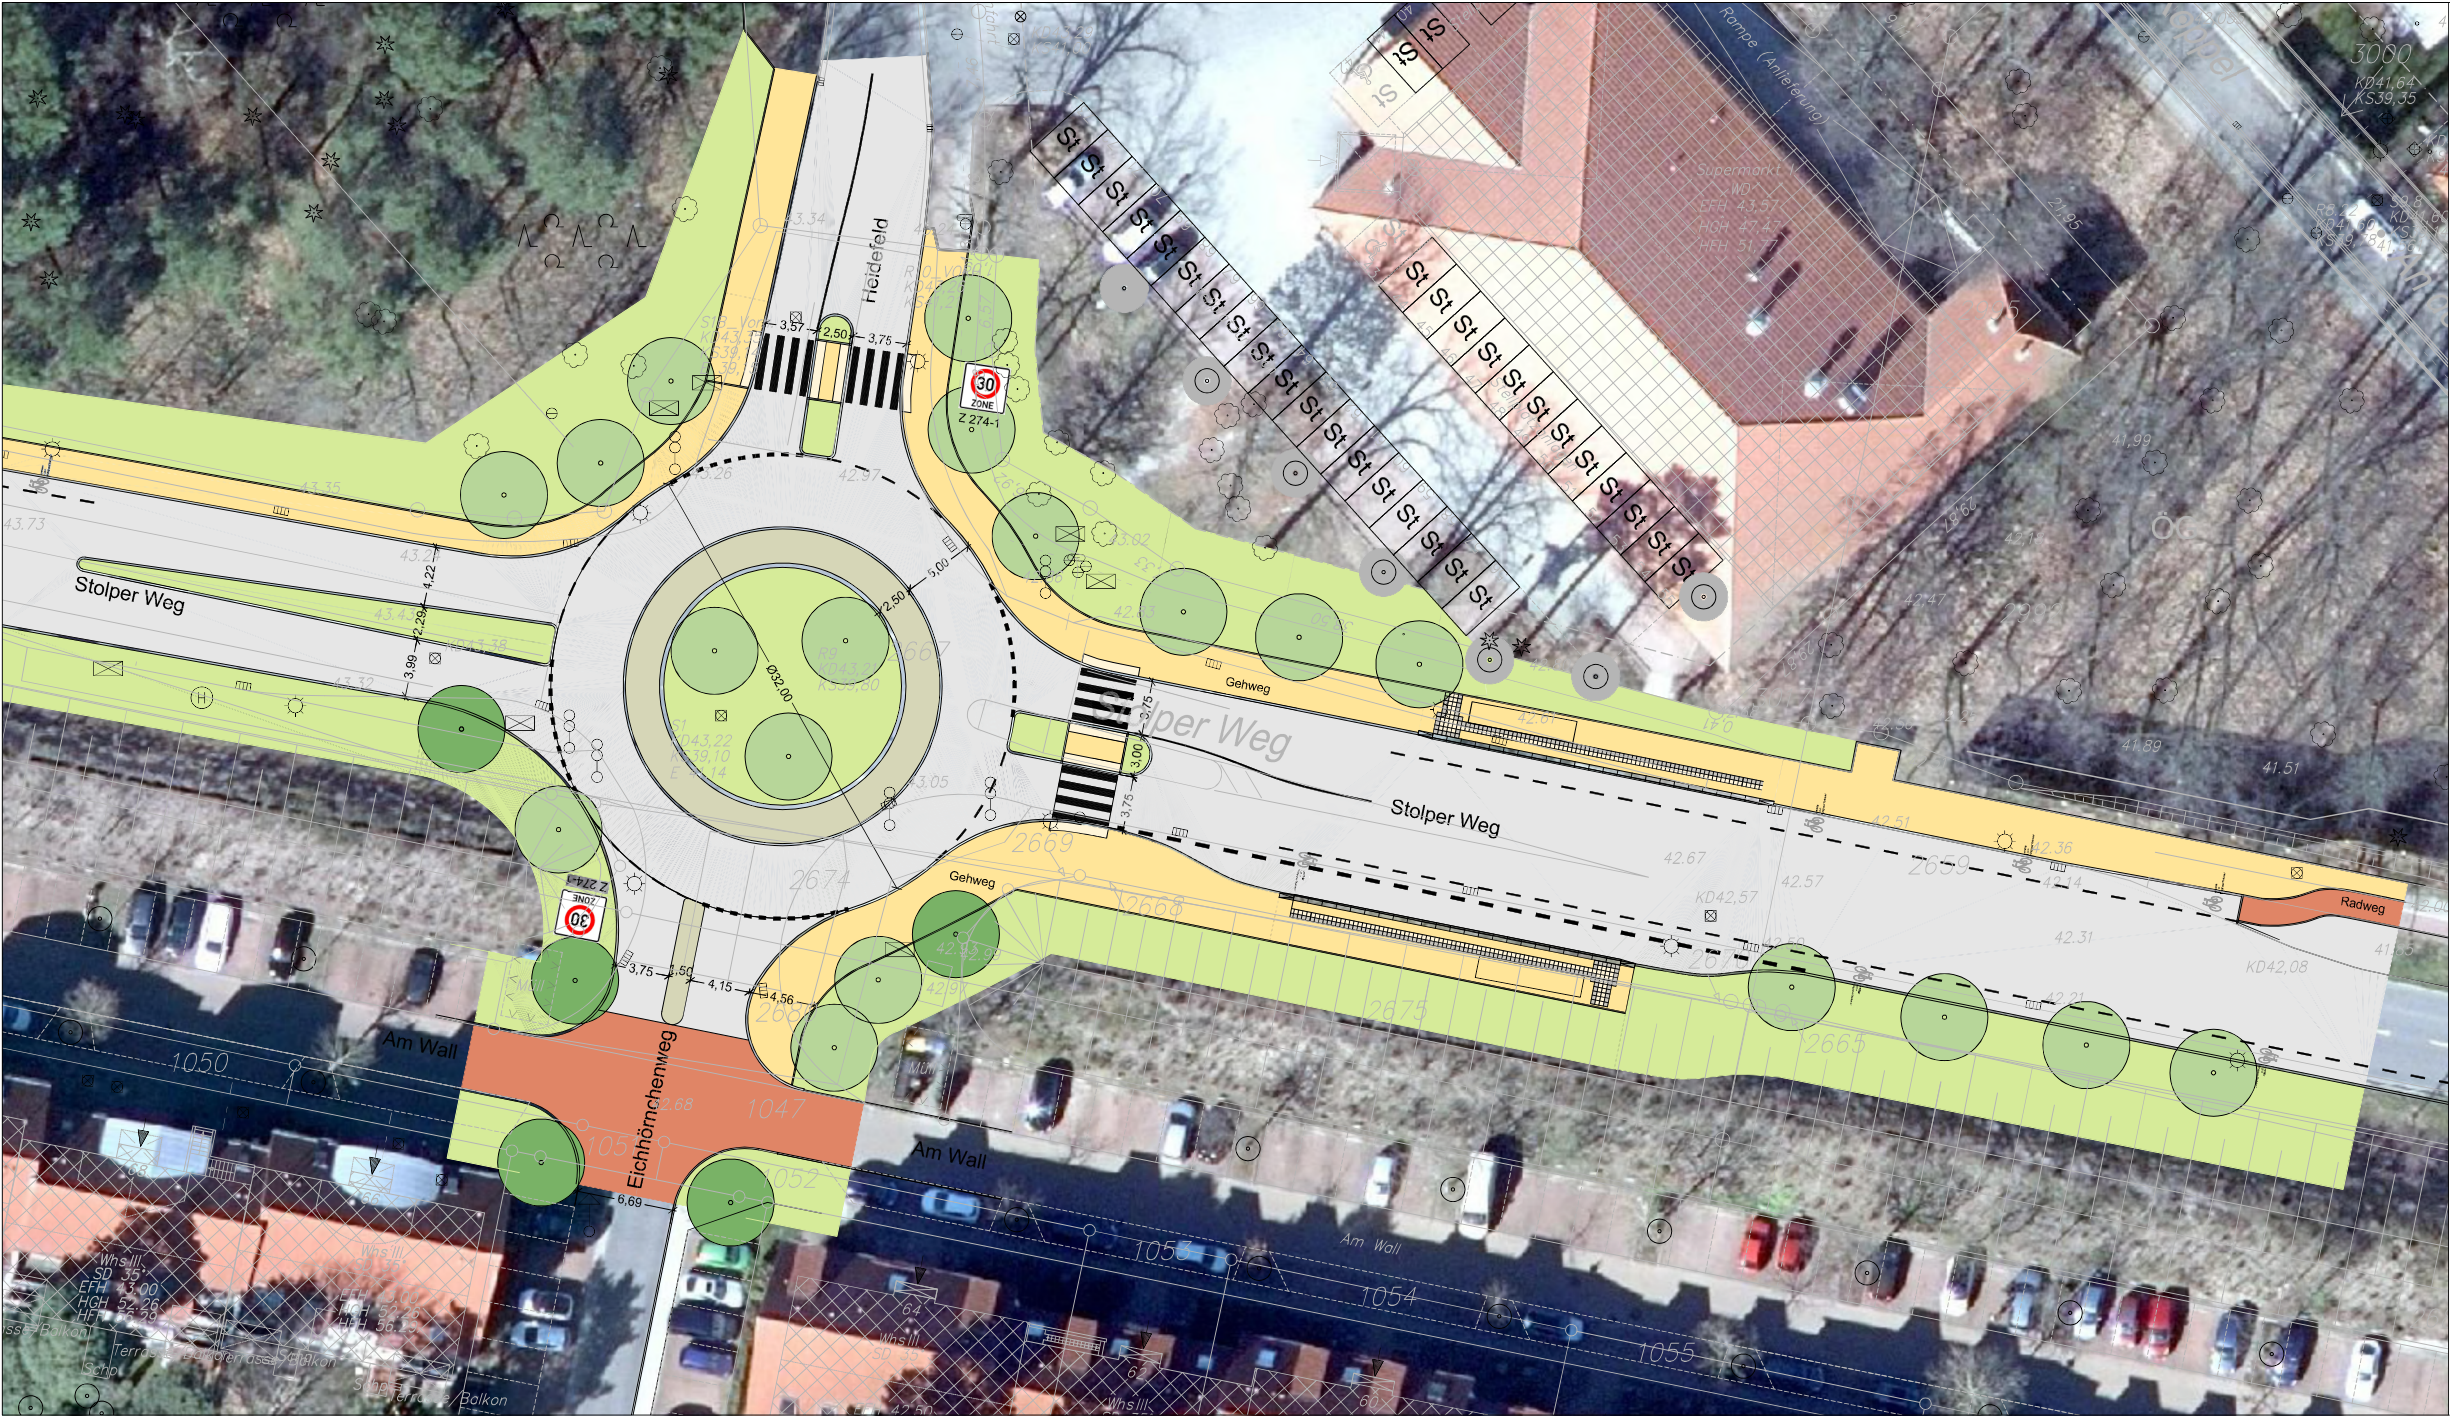

Legende

Straßenplanung

- Asphalt (Fahrbahn)
- Großpflaster, Granit (Fahrbahn)
- Betonpflaster ocker
- Betonpflaster rot (Radweg)
- Betonpflaster grau (Gehweg)
- Grünflächen
- Rippenplatten
- Begleitpflaster anthrazit (Kontraststreifen)
- Baum neu
- Baum Bestand
- Busbord, Regelauftritt 18 cm
- Hochbord, Regelauftritt 10 cm
- Bord abgesenkt (Auftrittshöhe 3 cm)
- Tiefbord, Austritt 0 cm
- Kantenstein
- Grenze IVK Handlungsspielraum

Lage- und Höhensystem: ETRS 89 / DHHN 92

Nr.	Änderung		Bearbeiter	Datum
Auftraggeber: Gemeinde Kleinmachnow Fachbereich Bauen / Wohnen				
Bezeichnung der Maßnahme: Integriertes Verkehrskonzept Kleinmachnow Räumlicher Handlungsschwerpunkt Los 2 Teil B			Datum:	20.02.2020
			Bearbeitung:	Waller
			Datum:	20.02.2020
Art der Unterlage: Vorplanung Maßnahme 2.1 - Variante 1 Knoten Stolper Weg/Heidefeld			Zeichnung:	Wegner
			Datum:	20.02.2020
			Projektleitung:	Wegner
 IBW INGENIEUR- DIENSTLEISTUNGEN			IBW Ingenieurdienstleistungen Kurfürstendamm 61 10707 Berlin Tel./Fax: 030/ 214 799-08/09	
			Maßstab:	1 : 250
			Unterlage:	10 Blatt: 1