


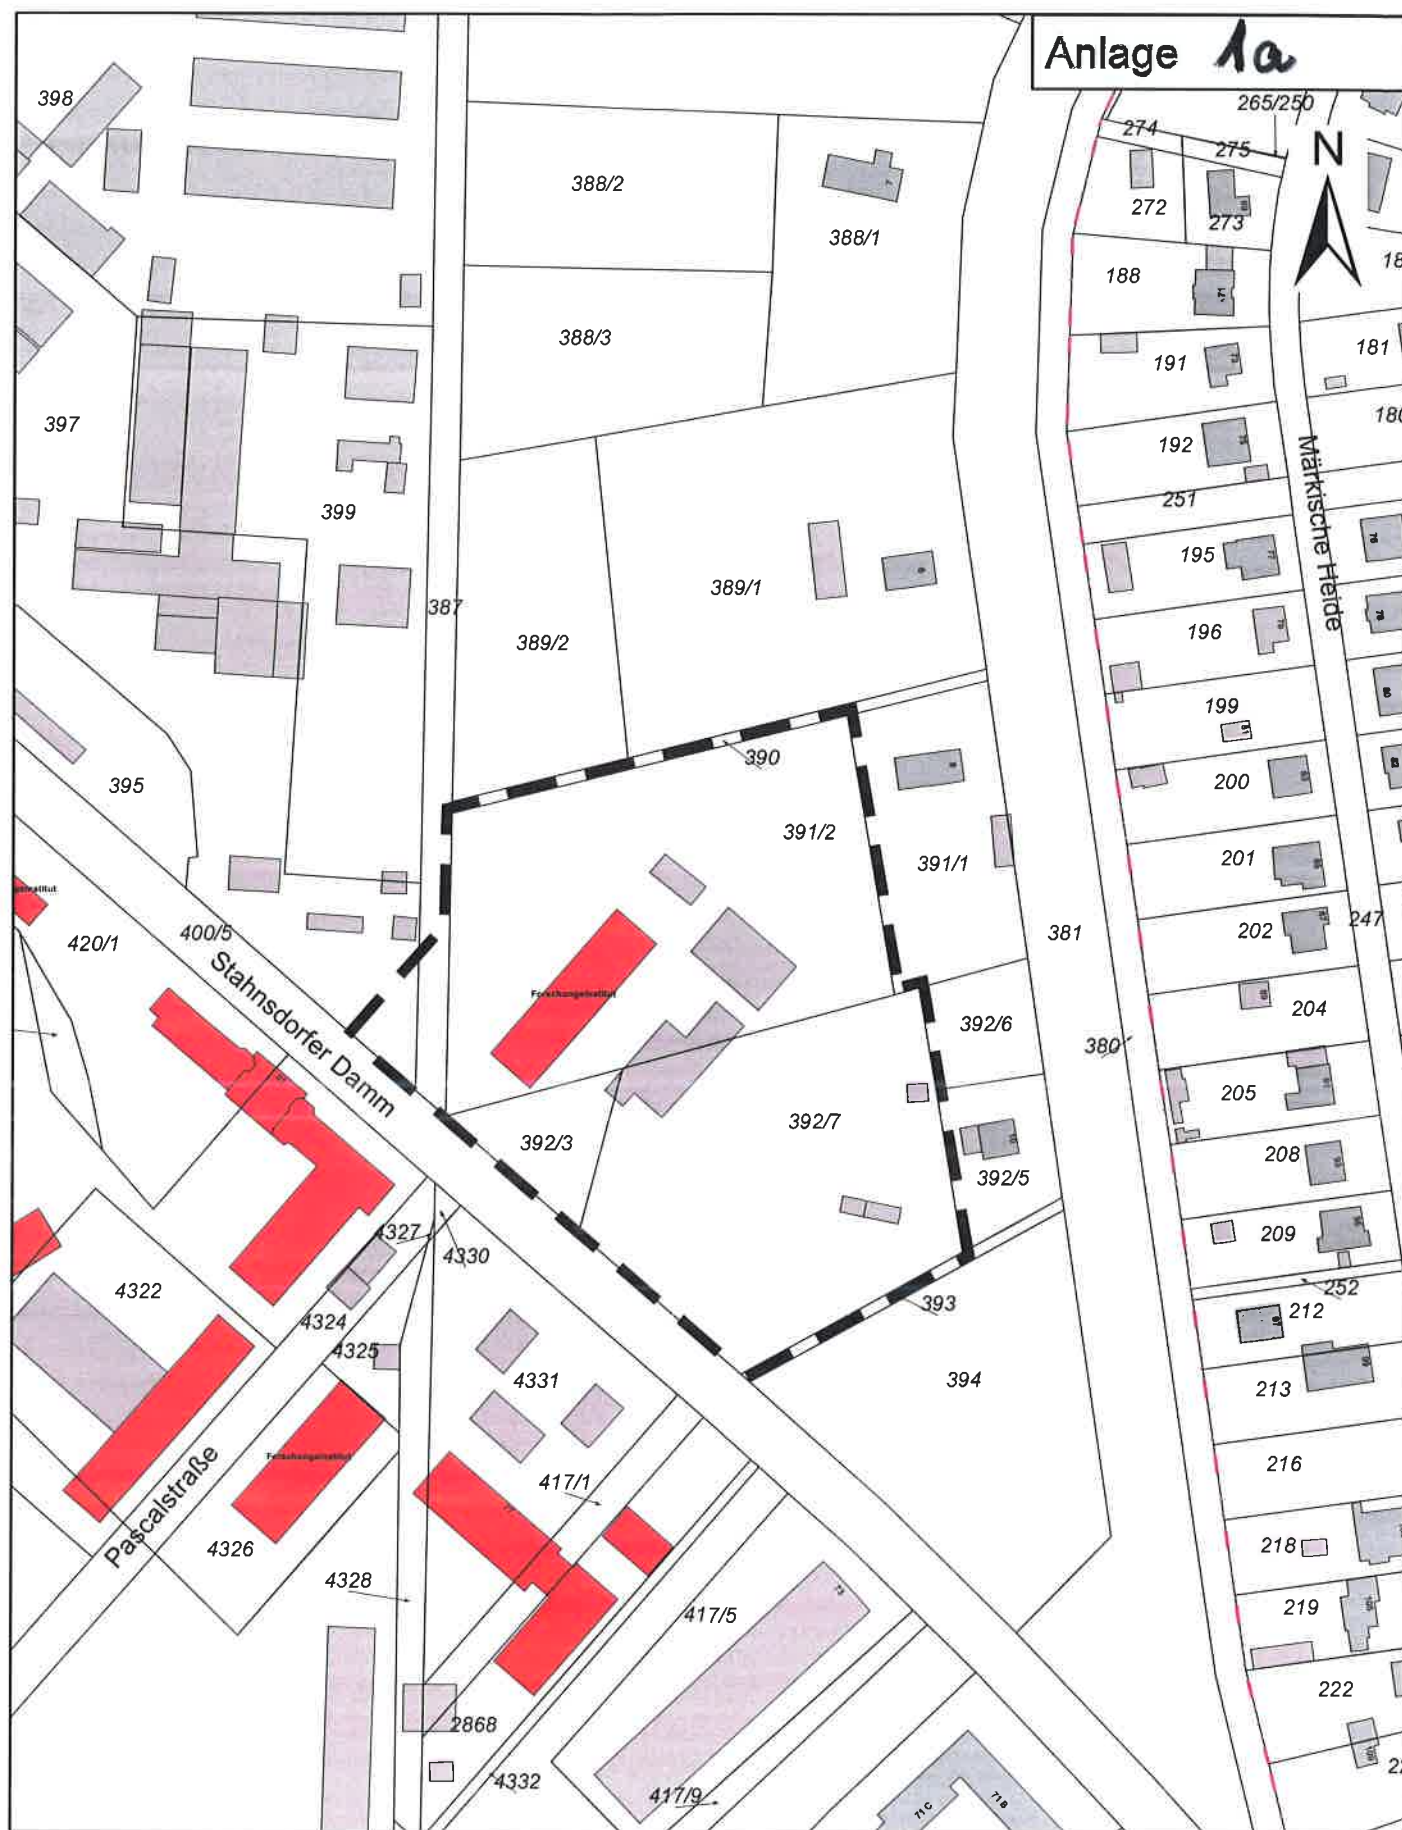

Bebauungsplan KLM-BP-006-f "Landesfläche Nord" - Abgrenzung des Geltungsbereiches -