


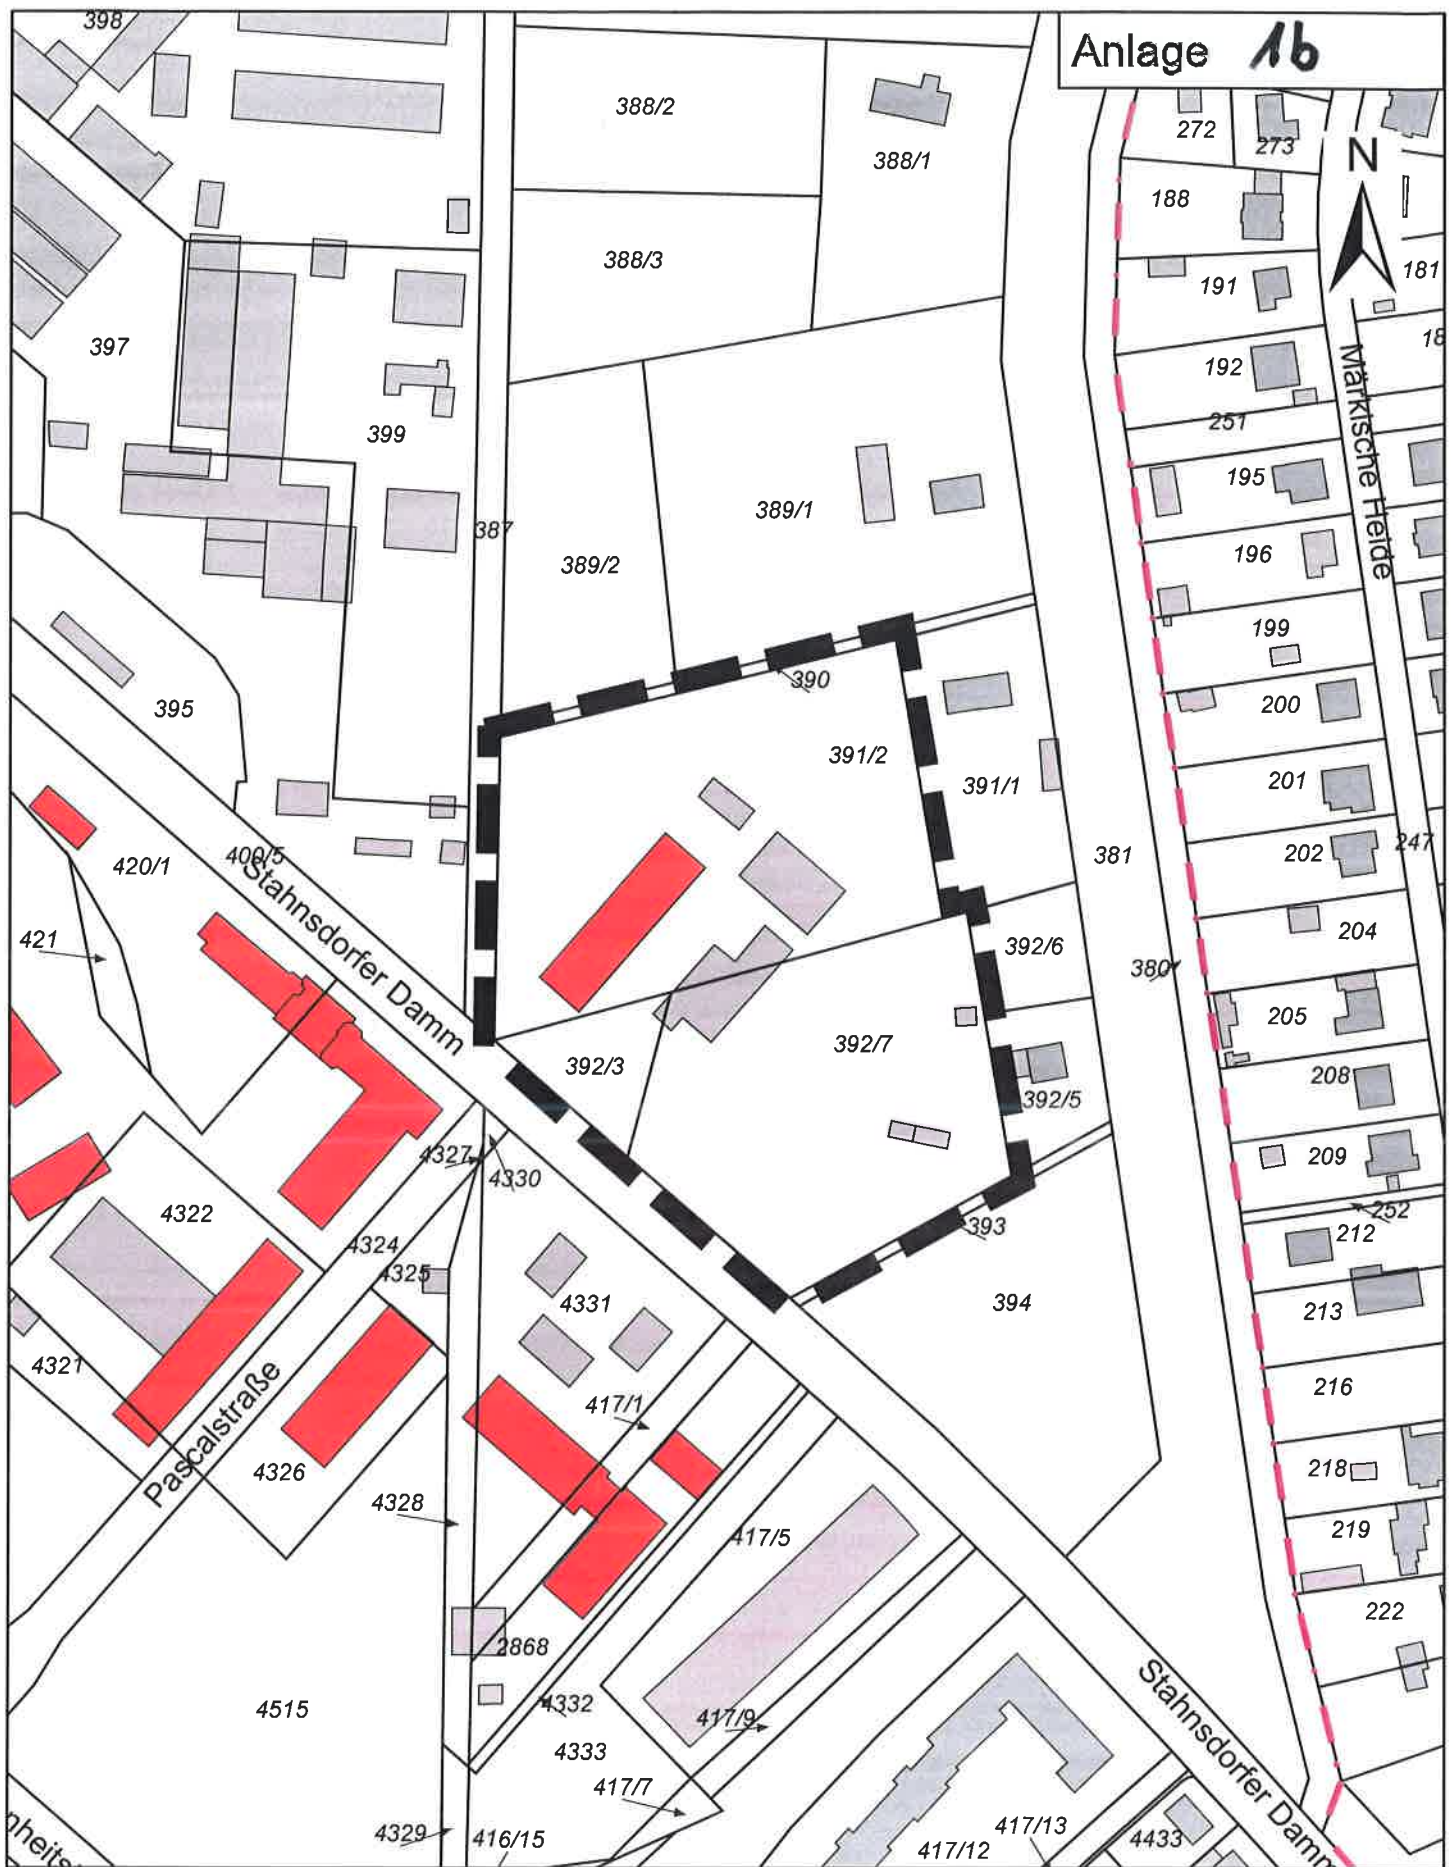

Bebauungsplan KLM-BP-006-f "Landesfläche Nord"

- Abgrenzung des Geltungsbereiches -