


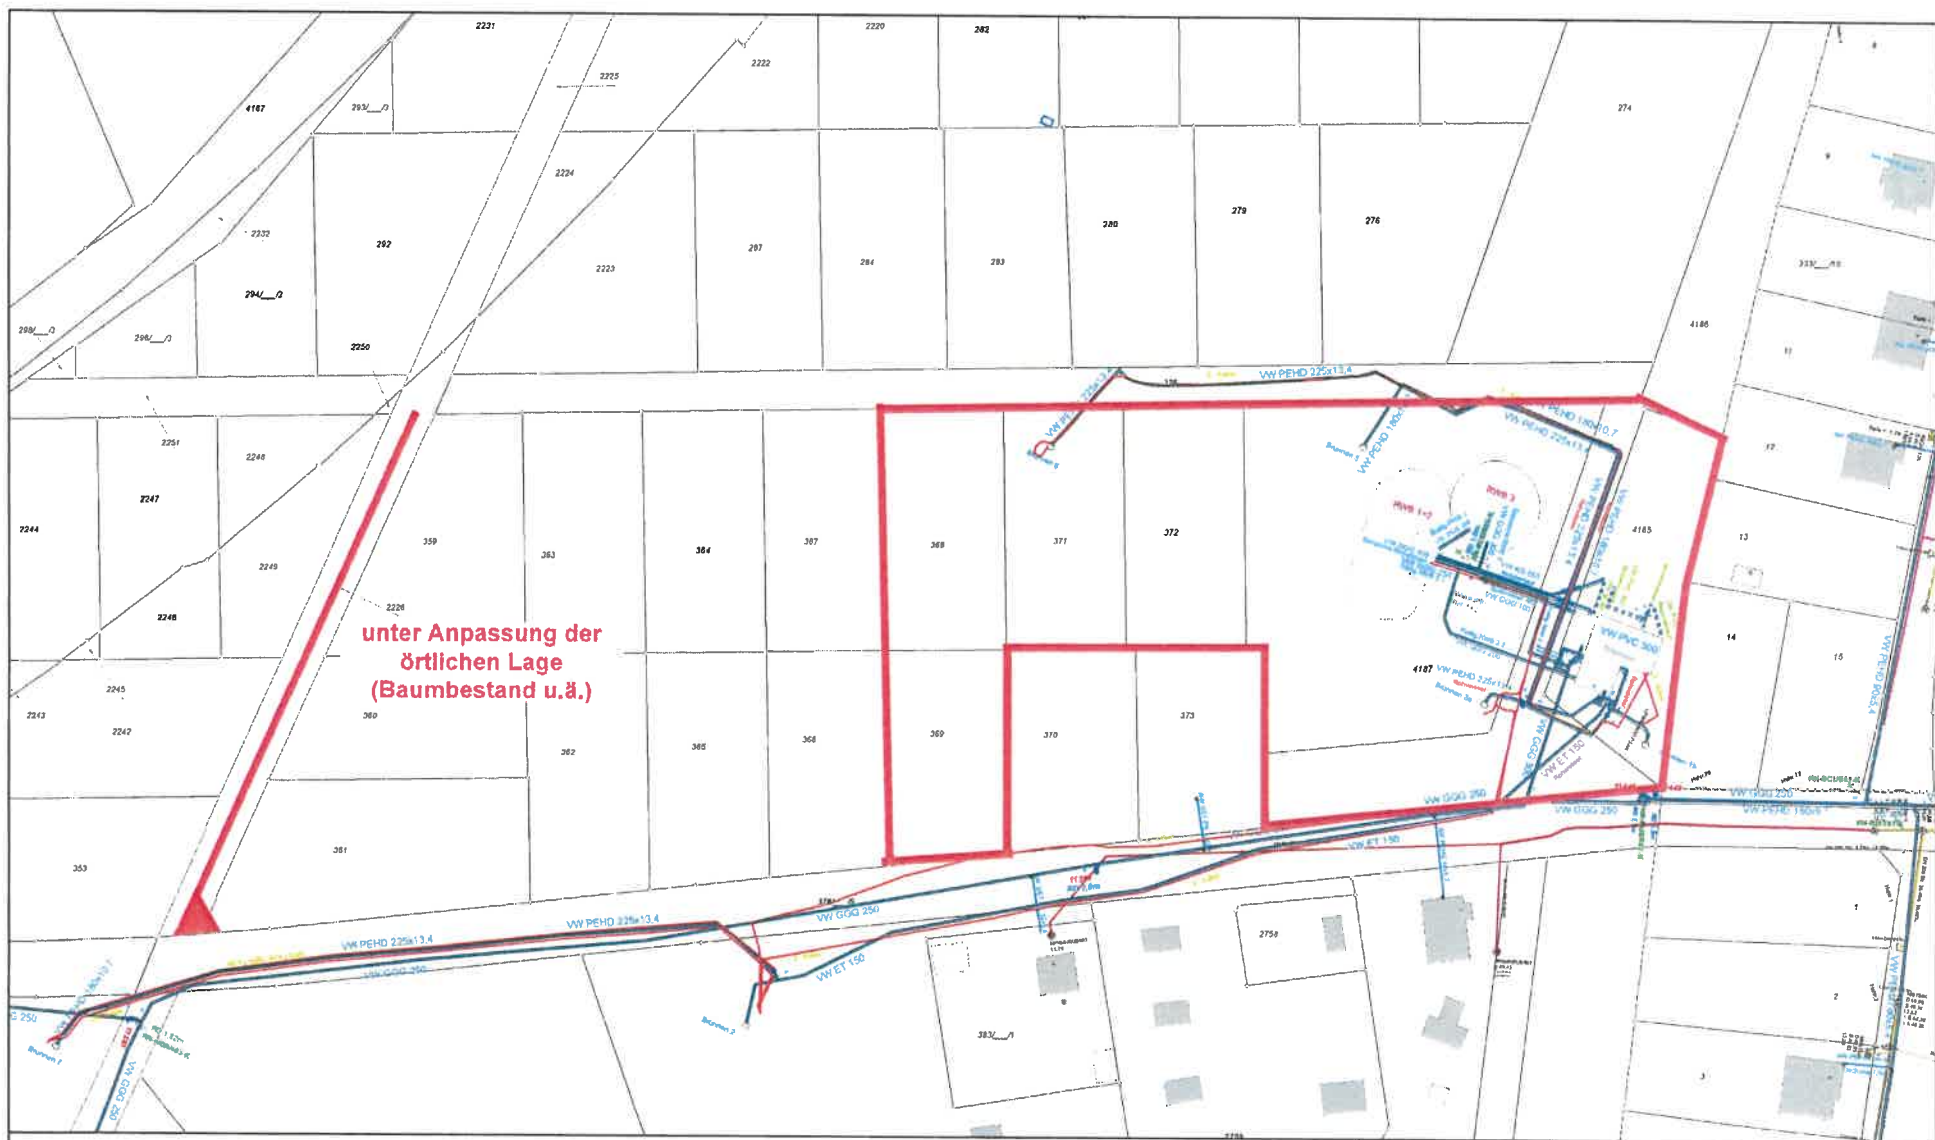

Bezeichnung : WW Kleinmachnow
 Ort, Strasse, Hausnummer : Km., Rudolf-Breitscheid-Straße
 Gemarkung, Flur, Flurstück :
 Maßstab : 1:1.000
 Erstellungsdatum : 15.12.2020
 Bearbeiter : Pergande (g.pergande)



MWA GmbH
 Fahrtenstraße 1
 14532 Kleinmachnow
 Tel.: +49 33203 / 345-0

Höhensystem : DHHN92
 Lagesystem : ETRS89

Leitungsbestand zeichentechnisch übernommen,
 keine Gewähr für Vollständigkeit und Lage!