



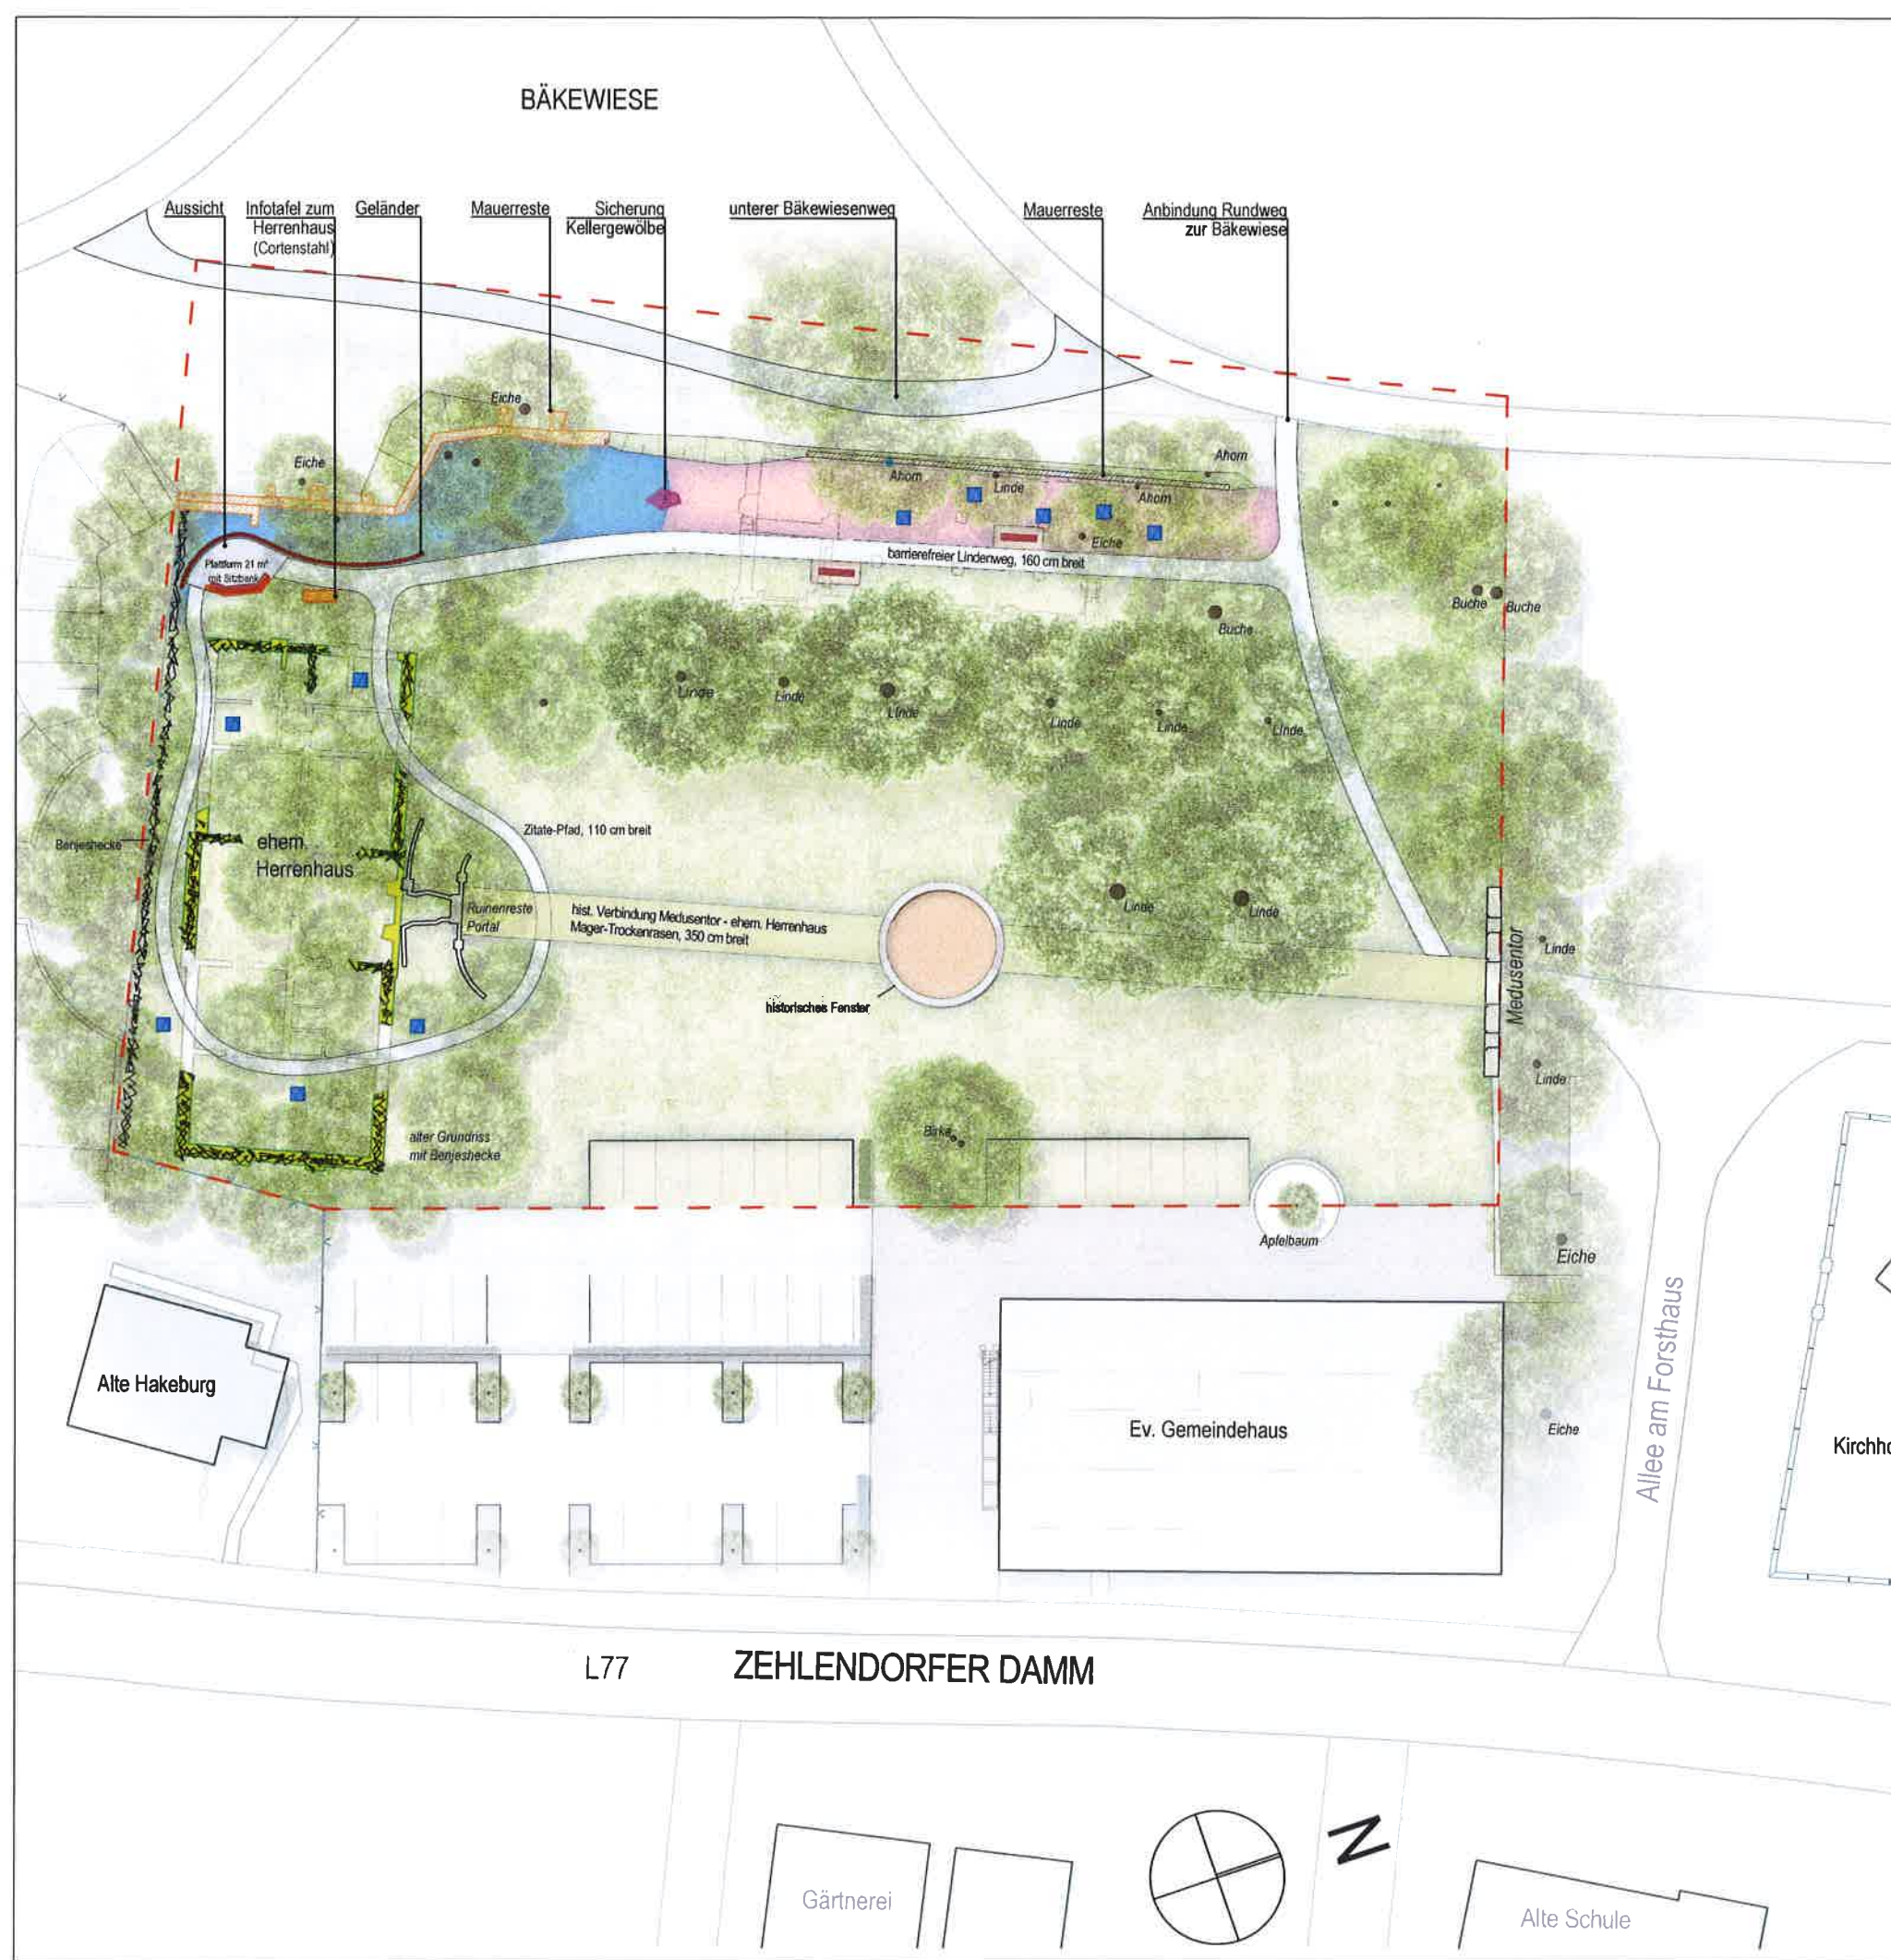

- LEGENDE**
- Pflanzflächen**
- Bestand Wiese, im schattigen Kronenbereich auch Efeudecke
 - bodendeckende Wildstaudenpflanzung mit Wildschwein-Wühlschutz
 - waldartige Unterpflanzung, Strauchpflanzung
- Wegeflächen**
- Kopfsteinpflaster, historisches Fenster
 - Weg mit Mager-Trockenrasen
 - Weg mit wassergebundener Decke
 - historische Mauer, Instandsetzung
 - historische Mauer, Zustandserhalt
 - Bearbeitungsgrenze
 - Sitzbank
 - Postamente

Bauherr:	Planersteller Außenanlagen:
Gemeinde Kleinmachnow FB Bauen/ Wohnen Fachdienst Tiefbau/ Gemeindegrün/ Stadtwirtschaft Adolf-Grimme-Ring 10 14532 Kleinmachnow	ANSELM BOHLEY Landschaftsarchitekt Fehrbelliner Straße 91 10119 Berlin Tel.: 0163 635 45 85 mail@anselmbohley.de
Unterschrift	Unterschrift

Datum 07.02.2021	Abt.	gez. AB	
Projekt Gutspark Altes Dorf Kleinmachnow (M-000661)	Standort Zehlendorfer Damm		
Titel Entwurfsplan			Bau Nr. Ze211
			Maßstab 1:500
			Format DIN A3
Planstatus LP 3	Plot-Dateiname Gesamt DIN A3 LP3	DWG-Dateiname Kleinmach-Ze211-LP3	

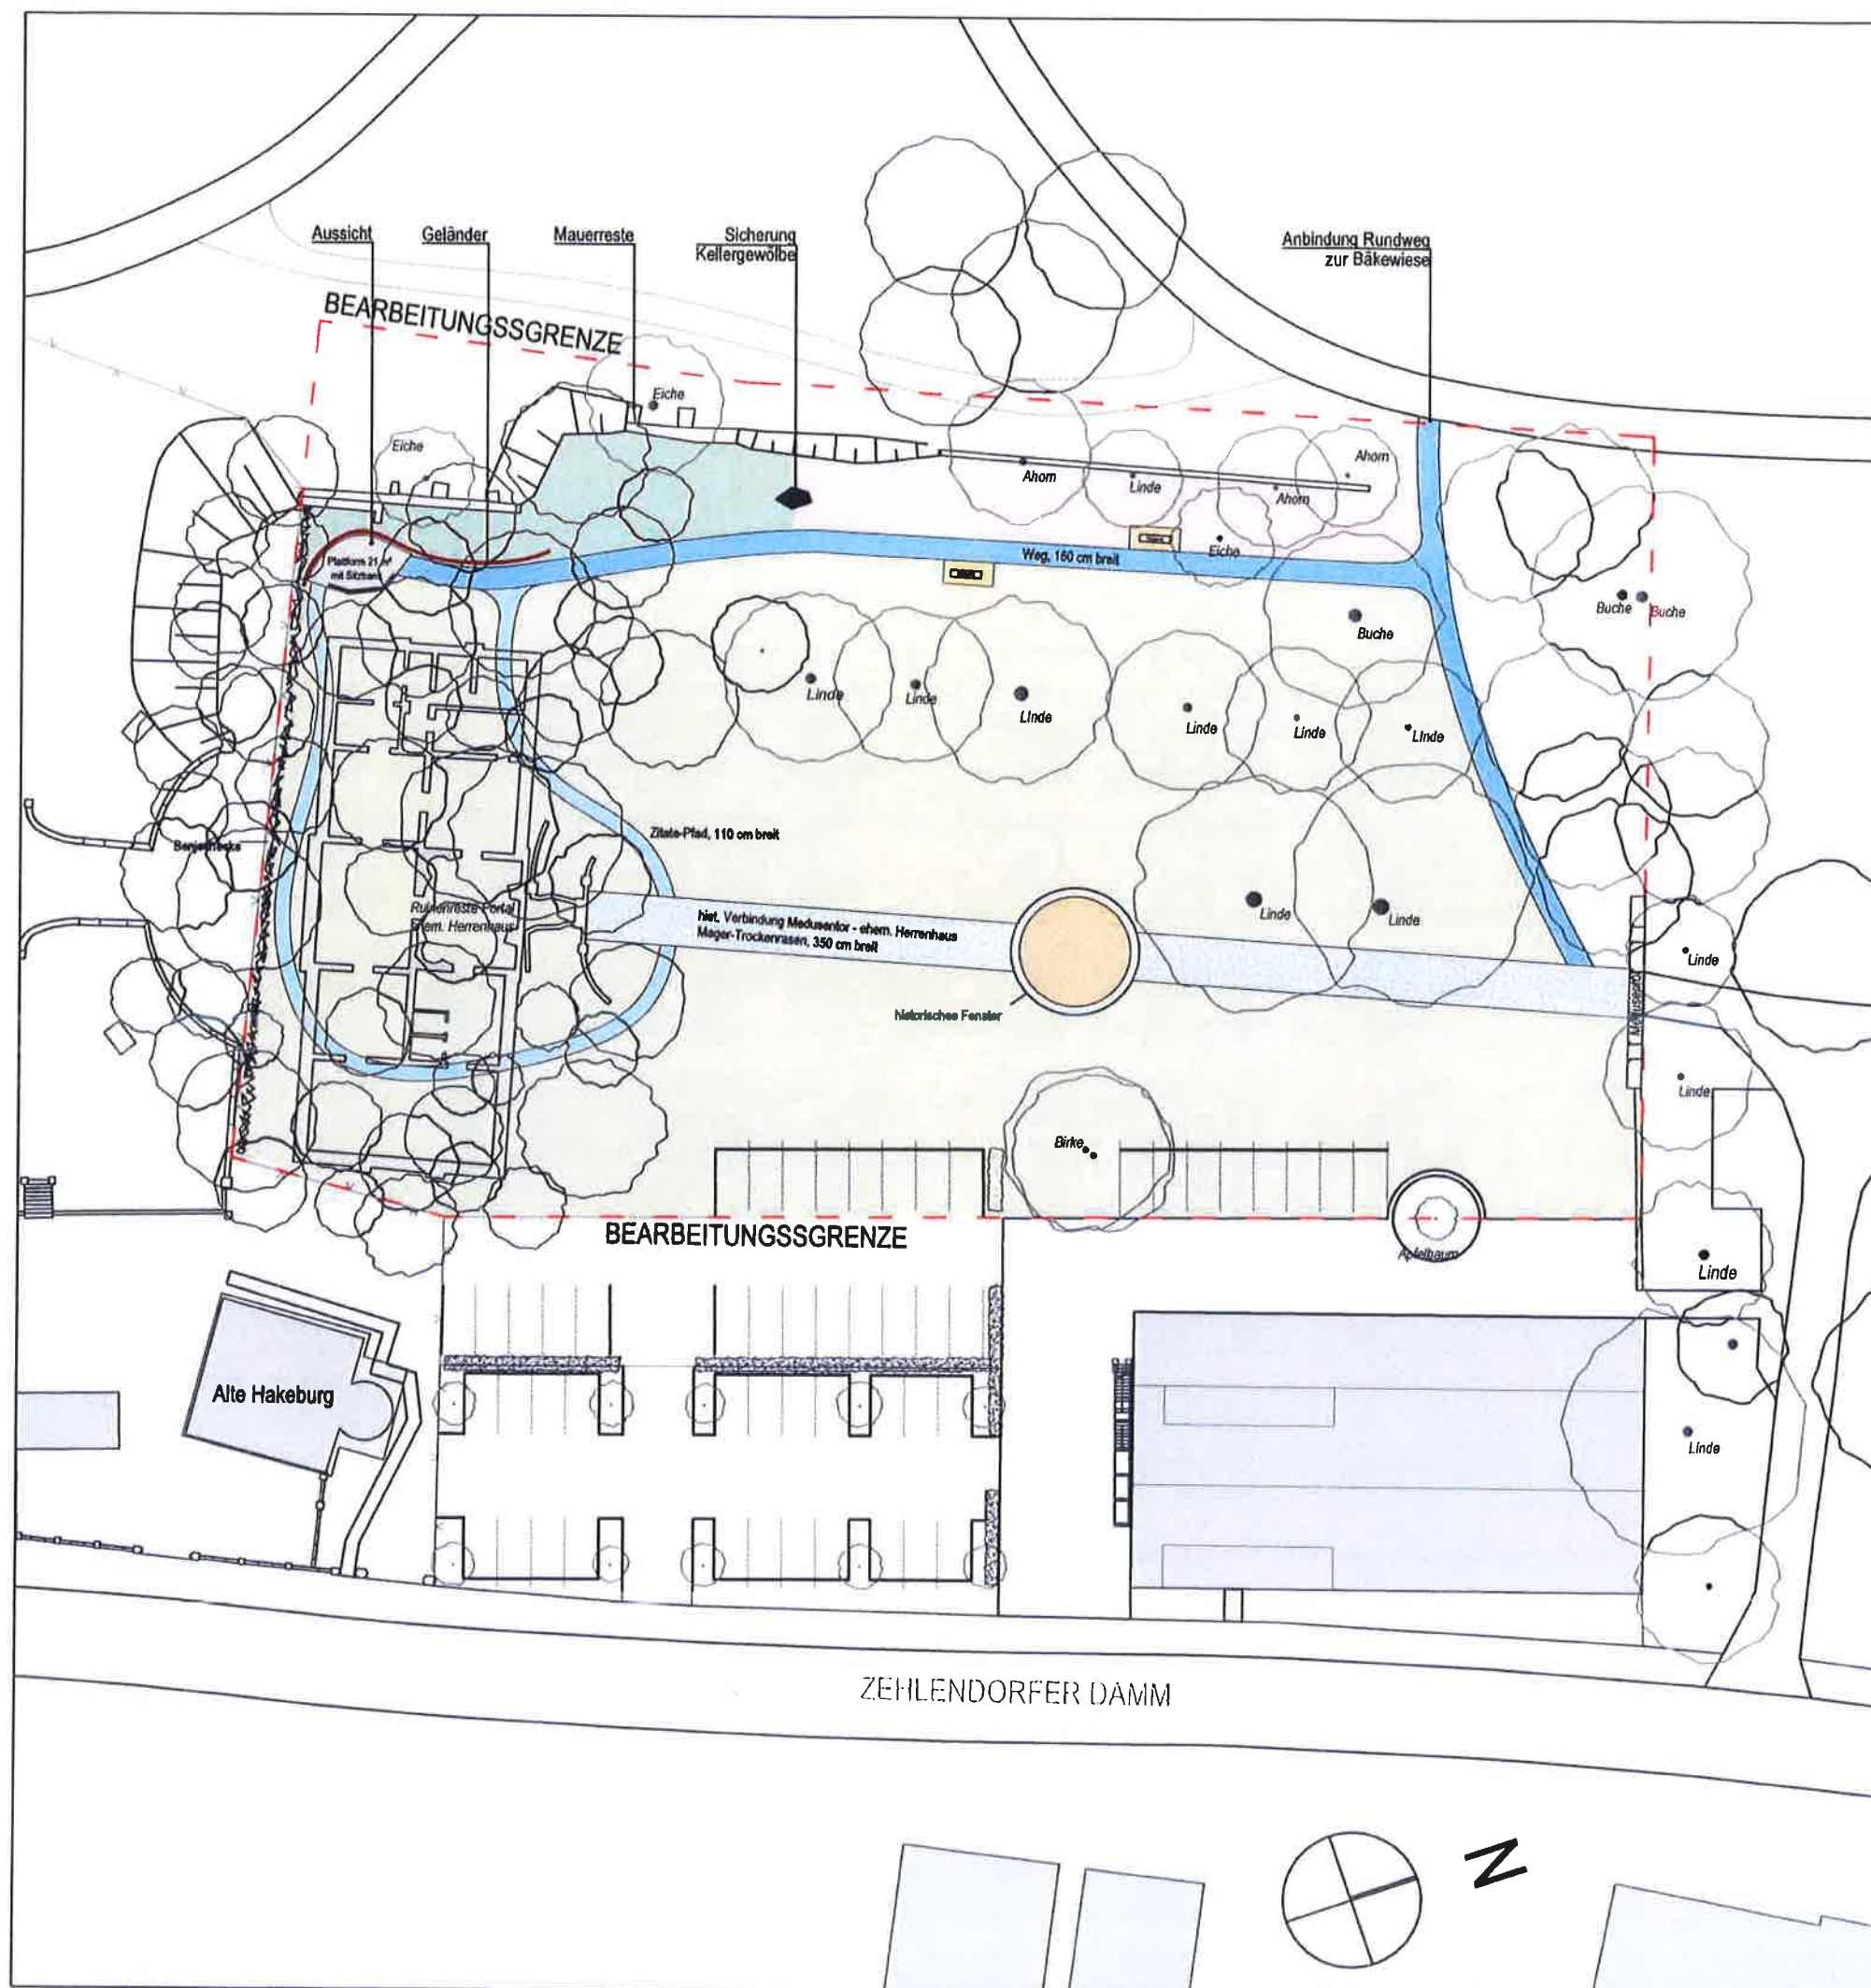

LEGENDE

--- Bearbeitungsgrenze

▲ Zaun

Befestigte Flächen Neu

■ Kopfsteinpflaster

□ Weg, Breite 350 cm
Mager-Trockenrasen

■ Weg, Breite 160 cm
wassergebundene Decke, Kalksteinschotter

■ Zitate-Pfad, Breite 110 cm
wassergebundene Decke, Kalksteinschotter

Pflanzflächen Bestand

□ Wiese, im schattigen Kronenbereich auch Efeudecke



Pflanzflächen Neu

■ bodendeckende Wildstaudenpflanzung
mit Wildschwein-Wühlschutz

■ waldartige Unterpflanzung, Strauchpflanzung


Bauherr:	Planersteller Außenanlagen:
Gemeinde Kleinmachnow FB Bauen/ Wohnen Fachdienst Tiefbau/ Gemeindegrün/ Stadtwirtschaft	ANSELM BOHLEY Landschaftsarchitekt Fehrbelliner Straße 91 10119 Berlin Tel.: 0163 635 45 85 mail@anselmbohley.de
Adolf-Grimme-Ring 10 14532 Kleinmachnow	
Unterschrift	Unterschrift


Datum 15.06.2020	Abt.	gez. AB	
Projekt Gutspark Altes Dorf Kleinmachnow (M-000661)	Standort Zehleendorfer Damm		
Titel Flächen	Bau Nr. Ze211		
	Maßstab 1:500	Format DIN A3	
Planstatus LP 3	Plot-Dateiname Flächen DINA3 LP3	DWG-Dateiname Kleinmach-Ze211-LP3	2/5

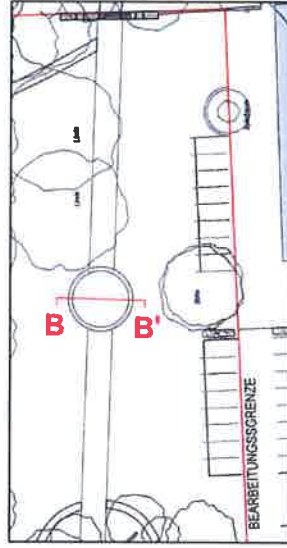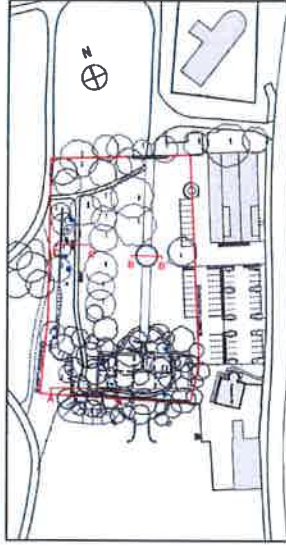

Bauherr:	Planer/Äußerer Auftraggeber:
Gemeinde Kleinmachnow FB Bauen/ Wohnen Fachdienst Tiefbau/ Gemeindegrün/ Stadtwirtschaft Adolf-Grünne-Ring 10 14532 Kleinmachnow	ANSELM BOHLEY Landschaftsarchitekt Fehrbelliner Straße 91 10119 Berlin Tel.: 0163 635 45 85 mail@anselmbohley.de
Unterschrift	Unterschrift


Datum 15.02.2020	Abt. AB	gez. AB
Projekt GutsMuths Altes Dorf Kleinmachnow (M-000661)	Standort Zehlendorfer Damm	
Titel Schnittansicht B - B' Sitzplatz histor. Fenster	Bau Nr. Ze211	Format DIN A3
Planstatus LP 3	Plot-Dateiname Schnitt Sitzplatz DIN A3 LP3	DWG-Dateiname Kleinmach-Ze211-LP3SB

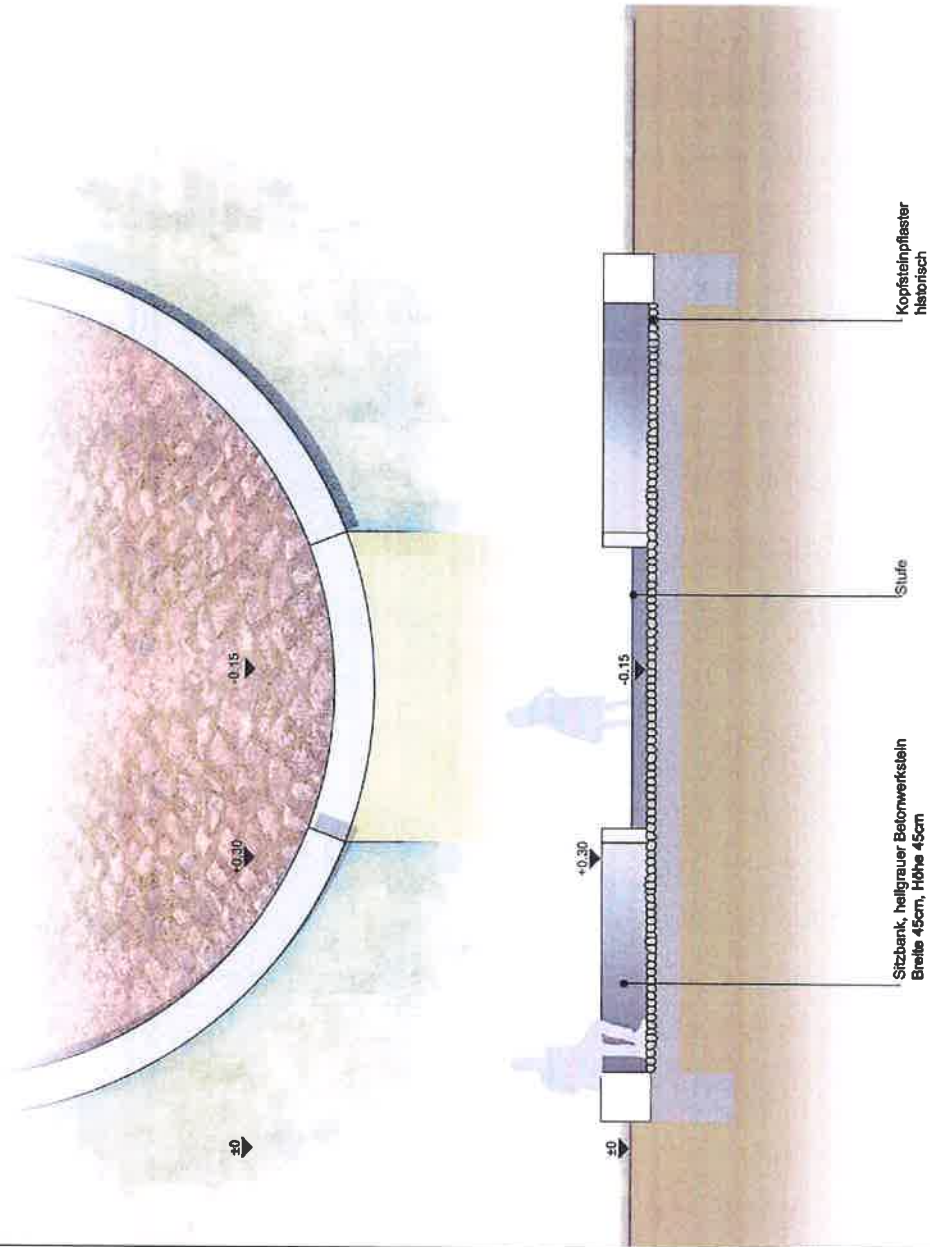


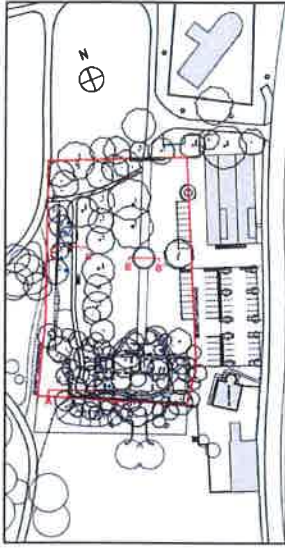

Bauherr:	Planer/eller Außenanlagen:
Gemeinde Kleinmachnow FB Bauen/ Wohnen Fachdienst Tiefbau/ Gemeindegrün/Stadtwirtschaft	ANSELM BOHLEY Landschaftsarchitekt Fehrbelliner Straße 91 10119 Berlin Tel.: 0163 635 45 85 ma@ansembohley.de
Adolf-Grimme-Ring 10 14532 Kleinmachnow	Unterschrift



Datum 15.06.2020	Abl. AB	gez. AB
Projekt Gutspark Altes Dorf Kleinmachnow (M-000661)	Standort Zehlendorfer Damm	
Titel Schnittansicht A - A'		
Planstatus LP 3	Plot-Dateiname Schnitt Ausschnitt DIN A3 LP3	DWG-Dateiname Kleinmach-Ze211-LP3SA
	Bau Nr. Ze211	Format DIN A3
	Maßstab 1:100	

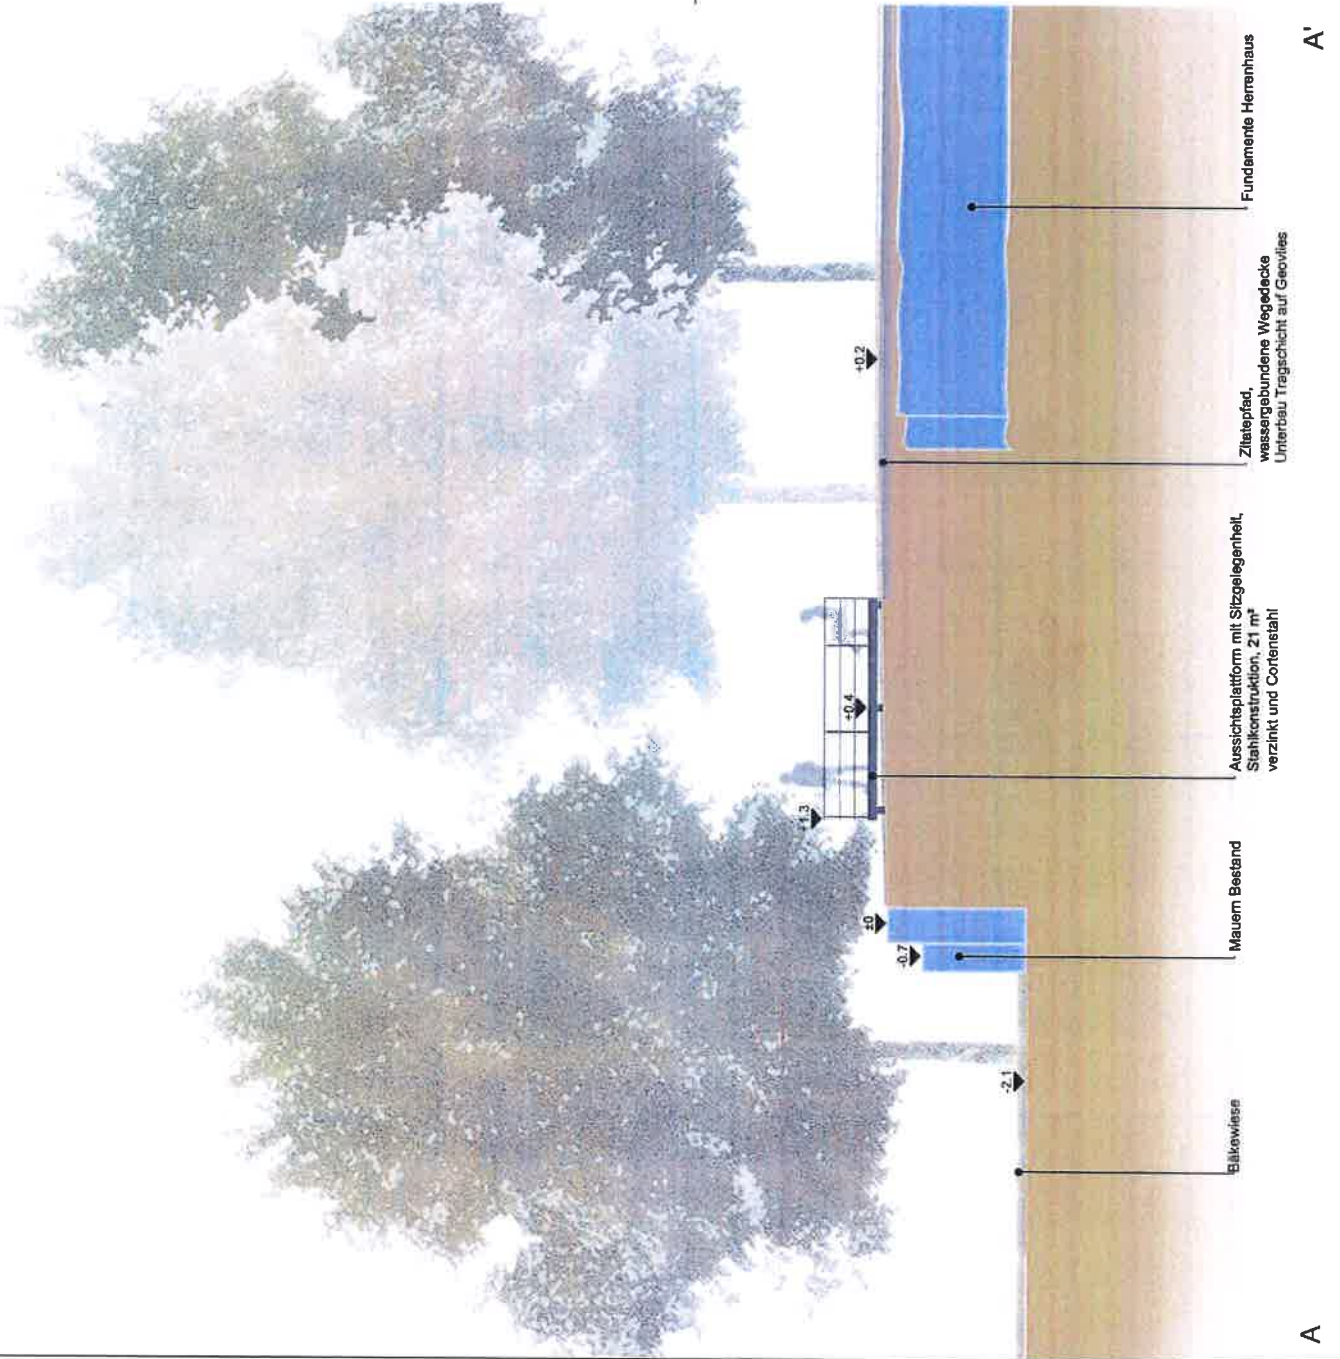

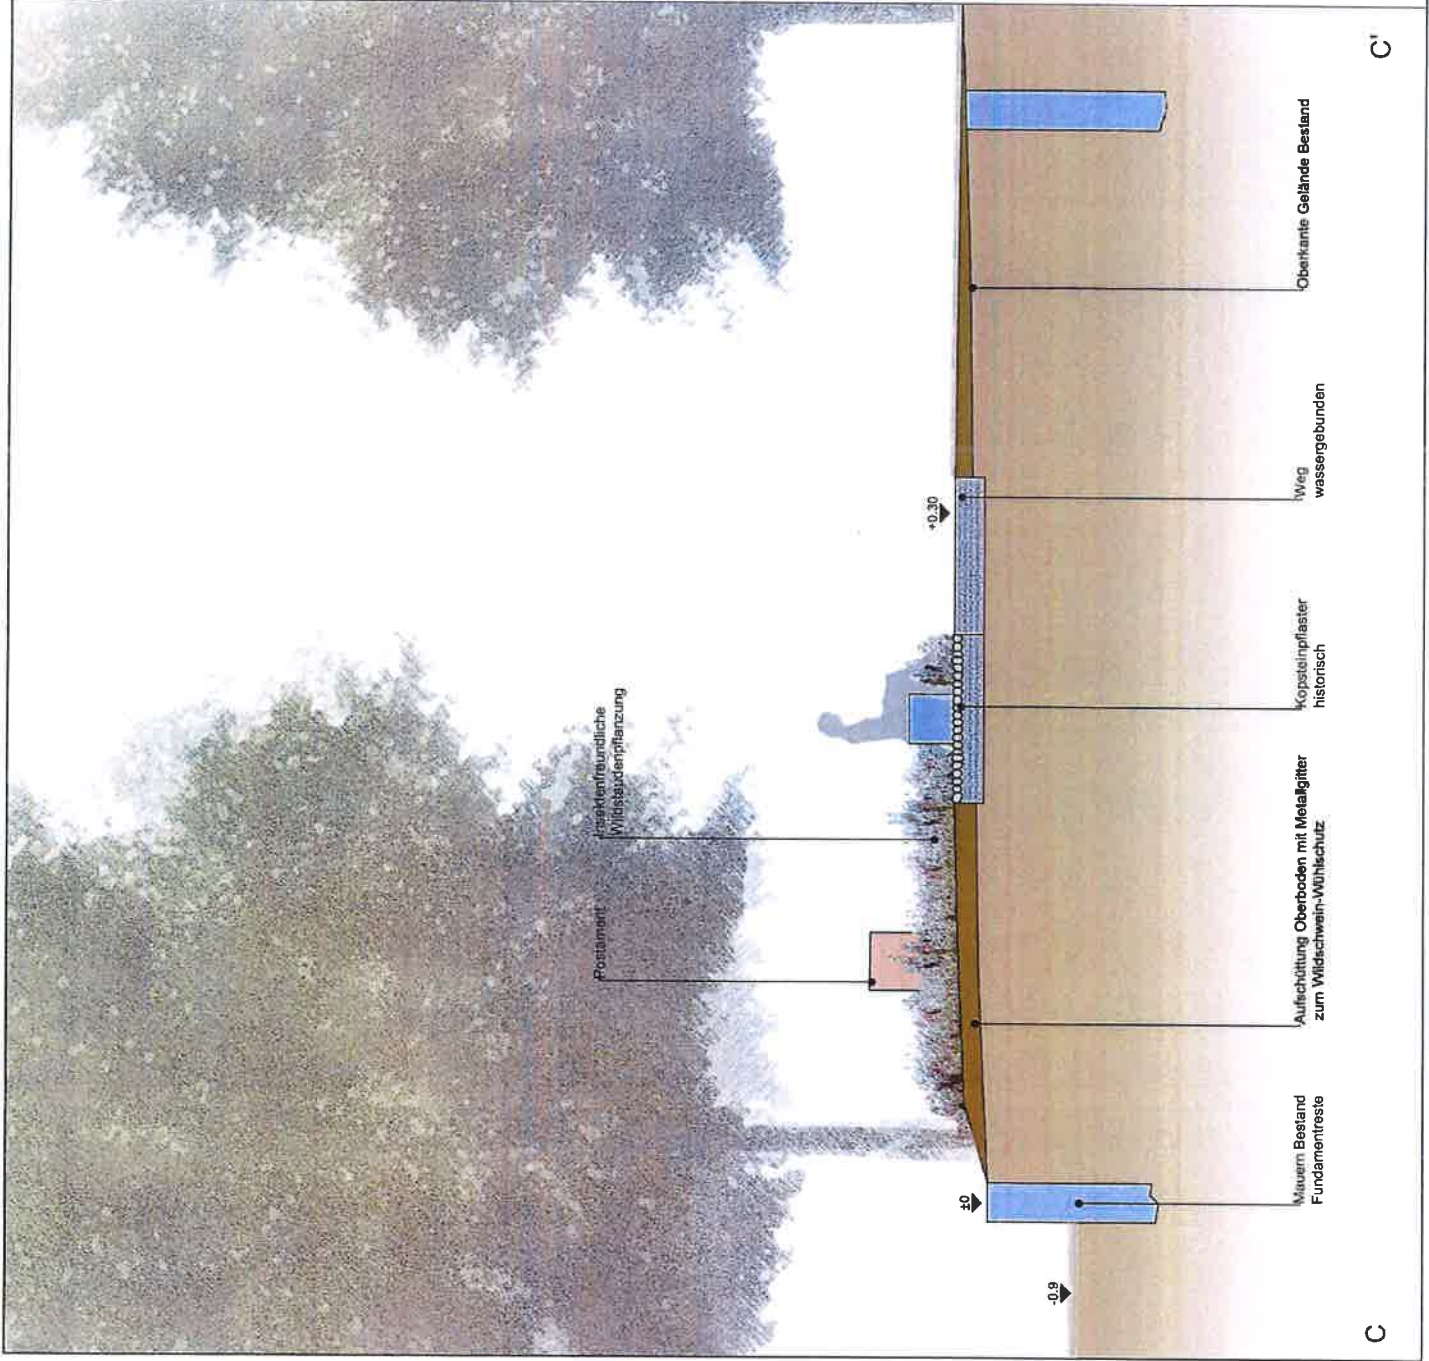

C

C'

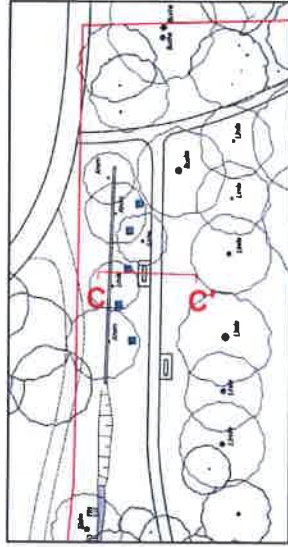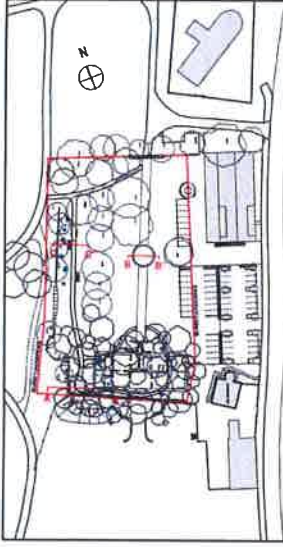

Bauherr:	Planisteller Außenanlagen:
Gemeinde Kleinmachnow FB Bauen/ Wohnen Fachdienst Tiefbau/ Gemeindegrün/ Stadtwirtschaft Adolf-Grünne-Ring 10 14532 Kleinmachnow	ANSELM BOHLEY Landschaftsarchitekt Fehrbellner Straße 91 10119 Berlin Tel.: 0163 635 45 85 mail@anselmbohley.de
Unterschrift	Unterschrift

Datum 15.06.2020	Abl.	gez. AB	
Projekt Gulspark Alles Dur Kleinmachnow (M-000661)	Standort Zehlendorfer Damm		
Titel Schnittansicht C - C' Weg, Wildstaudenbeet	Bau Nr. Ze211	Maßstab 1:50	Format DIN A3
Planstatus LP 3	Plot-Dateiname Schnitt Stcpiaz DIN A3 LP3	DWG-Dateiname Kleinmach-Ze211-LP3SB	