


### Regelquerschnitt E-E Schwarzer Weg

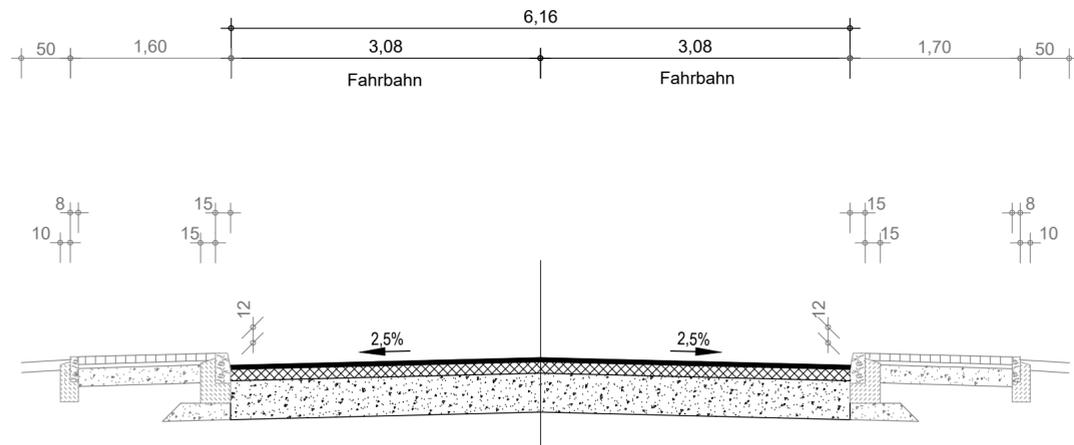


#### Aufbau Fahrbahn

Oberbau Bk 1,0 - RStO 12, Frosteinwirkzone II, Tafel 1, Zeile 3

- 4 cm Asphaltbeton AC 8 D
- 12 cm Asphalttragschicht AC 22 TS
- 39 cm Schottertragschicht 0/32

55 cm Gesamtaufbau

### Regelquerschnitt F-F Schwarzer Weg

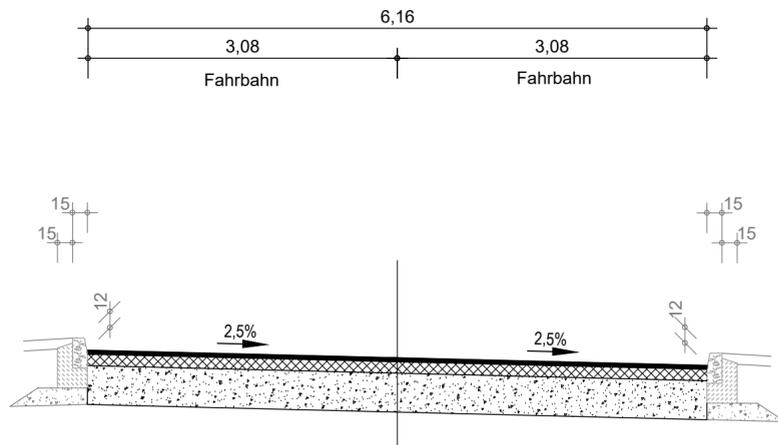

#### Aufbau Fahrbahn


Oberbau Bk 1,0 - RStO 12, Frosteinwirkzone II, Tafel 1, Zeile 3

- 4 cm Asphaltbeton AC 8 D
- 12 cm Asphalttragschicht AC 22 TS
- 39 cm Schottertragschicht 0/32

55 cm Gesamtaufbau

### Detail Draufsicht

M 1:100

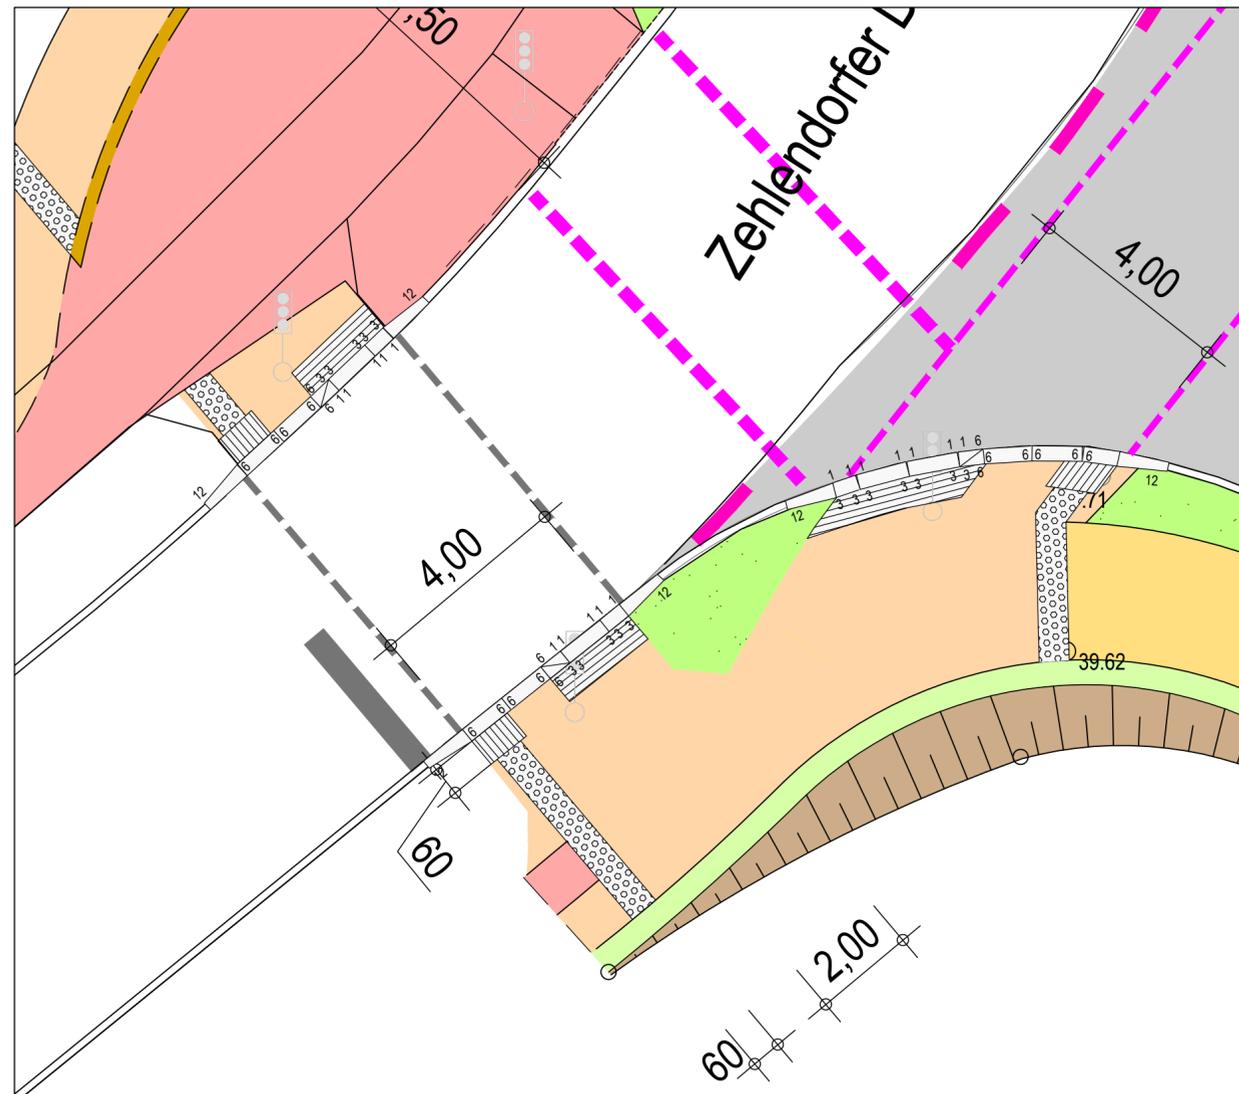

Lagesystem ETRS 89    Höhensystem DHHN 2016

**ANLAGE 4.3 zum Errichtungsbeschluss Weinbergviertel (DS 090/21)**

|     |            |        |       |       |       |
|-----|------------|--------|-------|-------|-------|
| Nr. | Änderungen | geänd. | Autor | gepr. | Autor |
|-----|------------|--------|-------|-------|-------|

Projekt:  
**Weinbergviertel Kleinmachnow**  
Verkehrsplanung "Am Weinberg" / "Schwarzer Weg"  
Gemeinde Kleinmachnow, 14532 Kleinmachnow

Leistungsphase:  
**Entwurfsplanung**

|                                 |           |        |       |    |          |        |  |       |
|---------------------------------|-----------|--------|-------|----|----------|--------|--|-------|
| Planinhalt:<br>Regelquerschnitt | Plan-Nr.: | ST 003 |       |    | Maßstab: | 1 : 50 |  | m, cm |
|                                 | Anlage:   | 14     | gez.  | RS | 07.2021  |        |  |       |
|                                 | Proj.Nr.: | 217133 | gepr. | MV | 07.2021  |        |  |       |

Vorhabensträger:  
**Gemeinde Kleinmachnow**  
Adolf-Grimme-Ring 10  
14532 Kleinmachnow



Entwurfsverfasser:  
**BAURCONSULT**  
ARCHITEKTEN INGENIEURE  
Oderstraße 56a // 14513 Teltow // T +49 3328 3107 0  
BAURCONSULT.COM

Datum: .....    Unterschrift: .....