


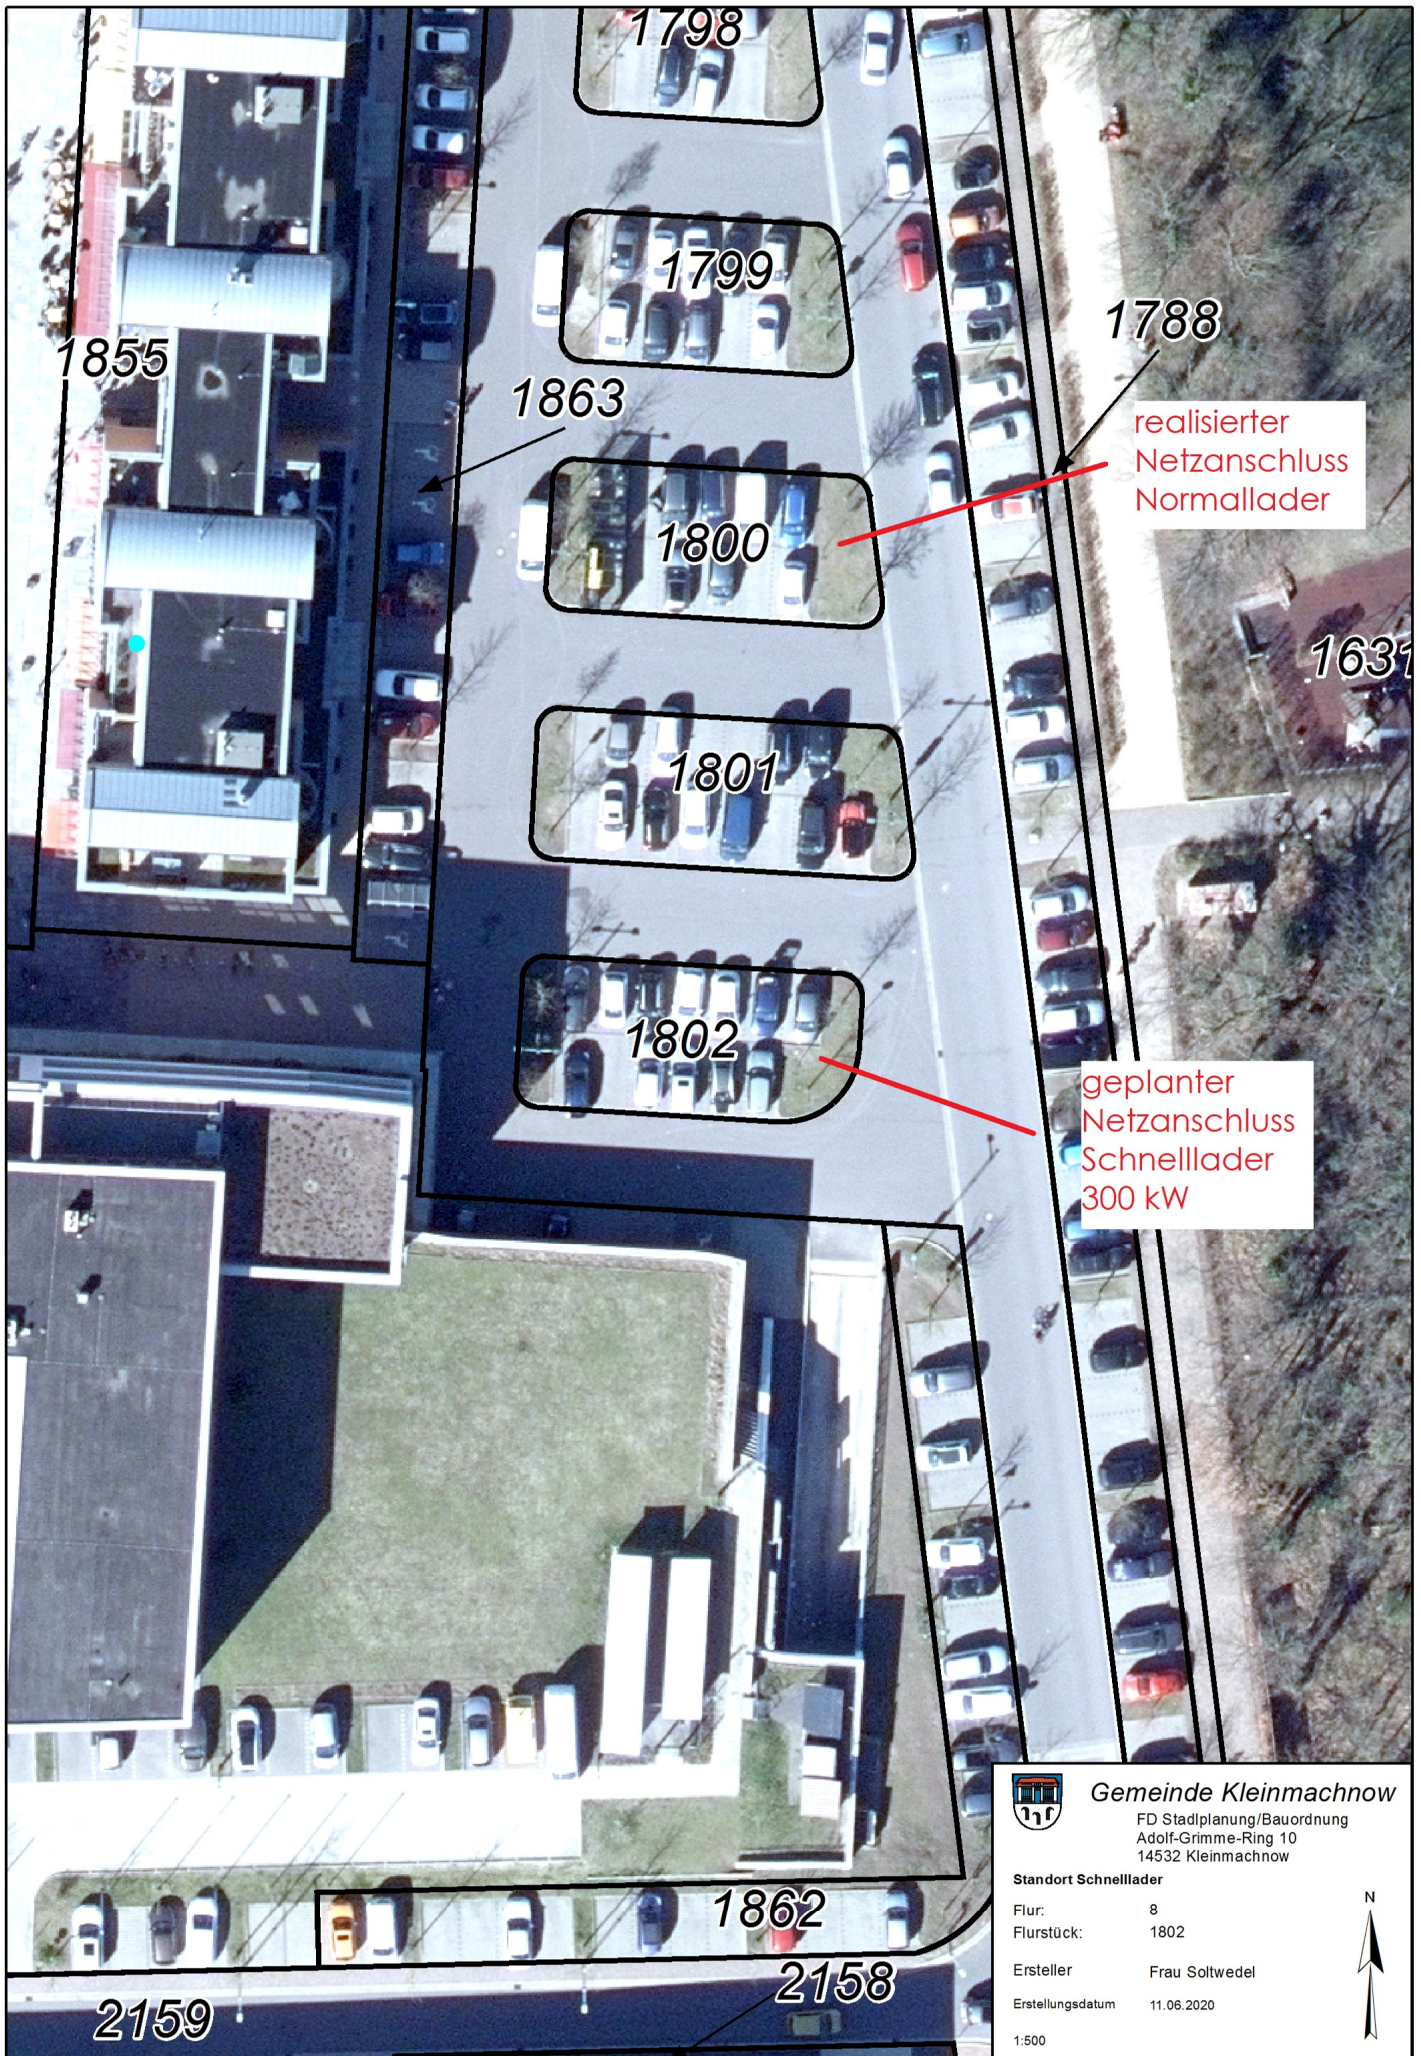

Gemeinde Kleinmachnow

FD Stadtplanung/Bauordnung
Adolf-Grimme-Ring 10
14532 Kleinmachnow

Standort Schnelllader

Flur: 8
Flurstück: 1802
Ersteller: Frau Soltwedel
Erstellungsdatum: 11.06.2020

1:500

