


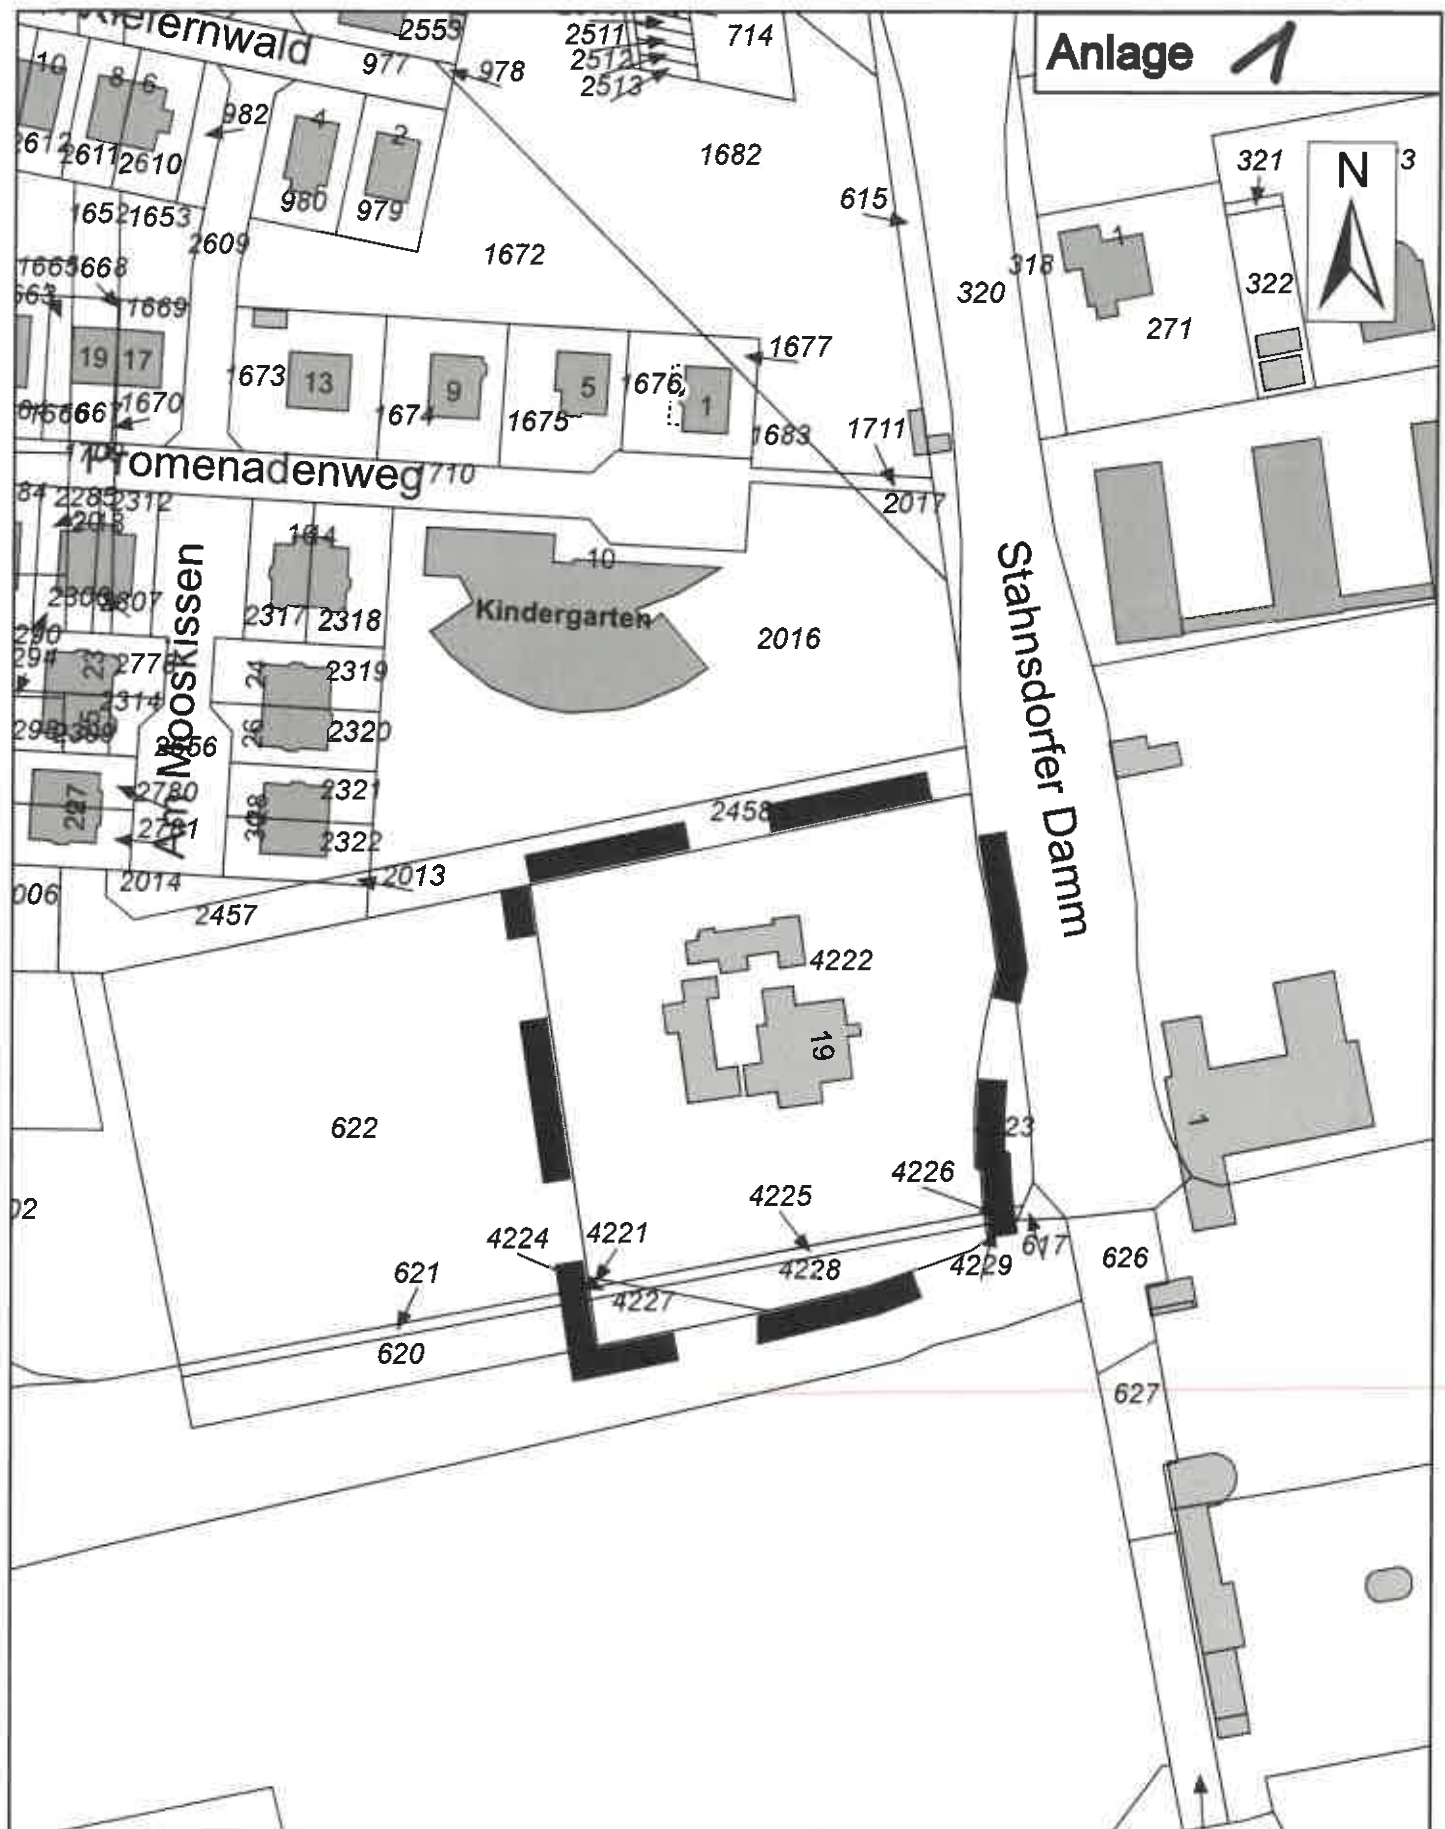

18. Änderung des Flächennutzungsplanes für Flächen nordwestlich Schleusenbrücke

- Kennzeichnung des Änderungsbereiches -