


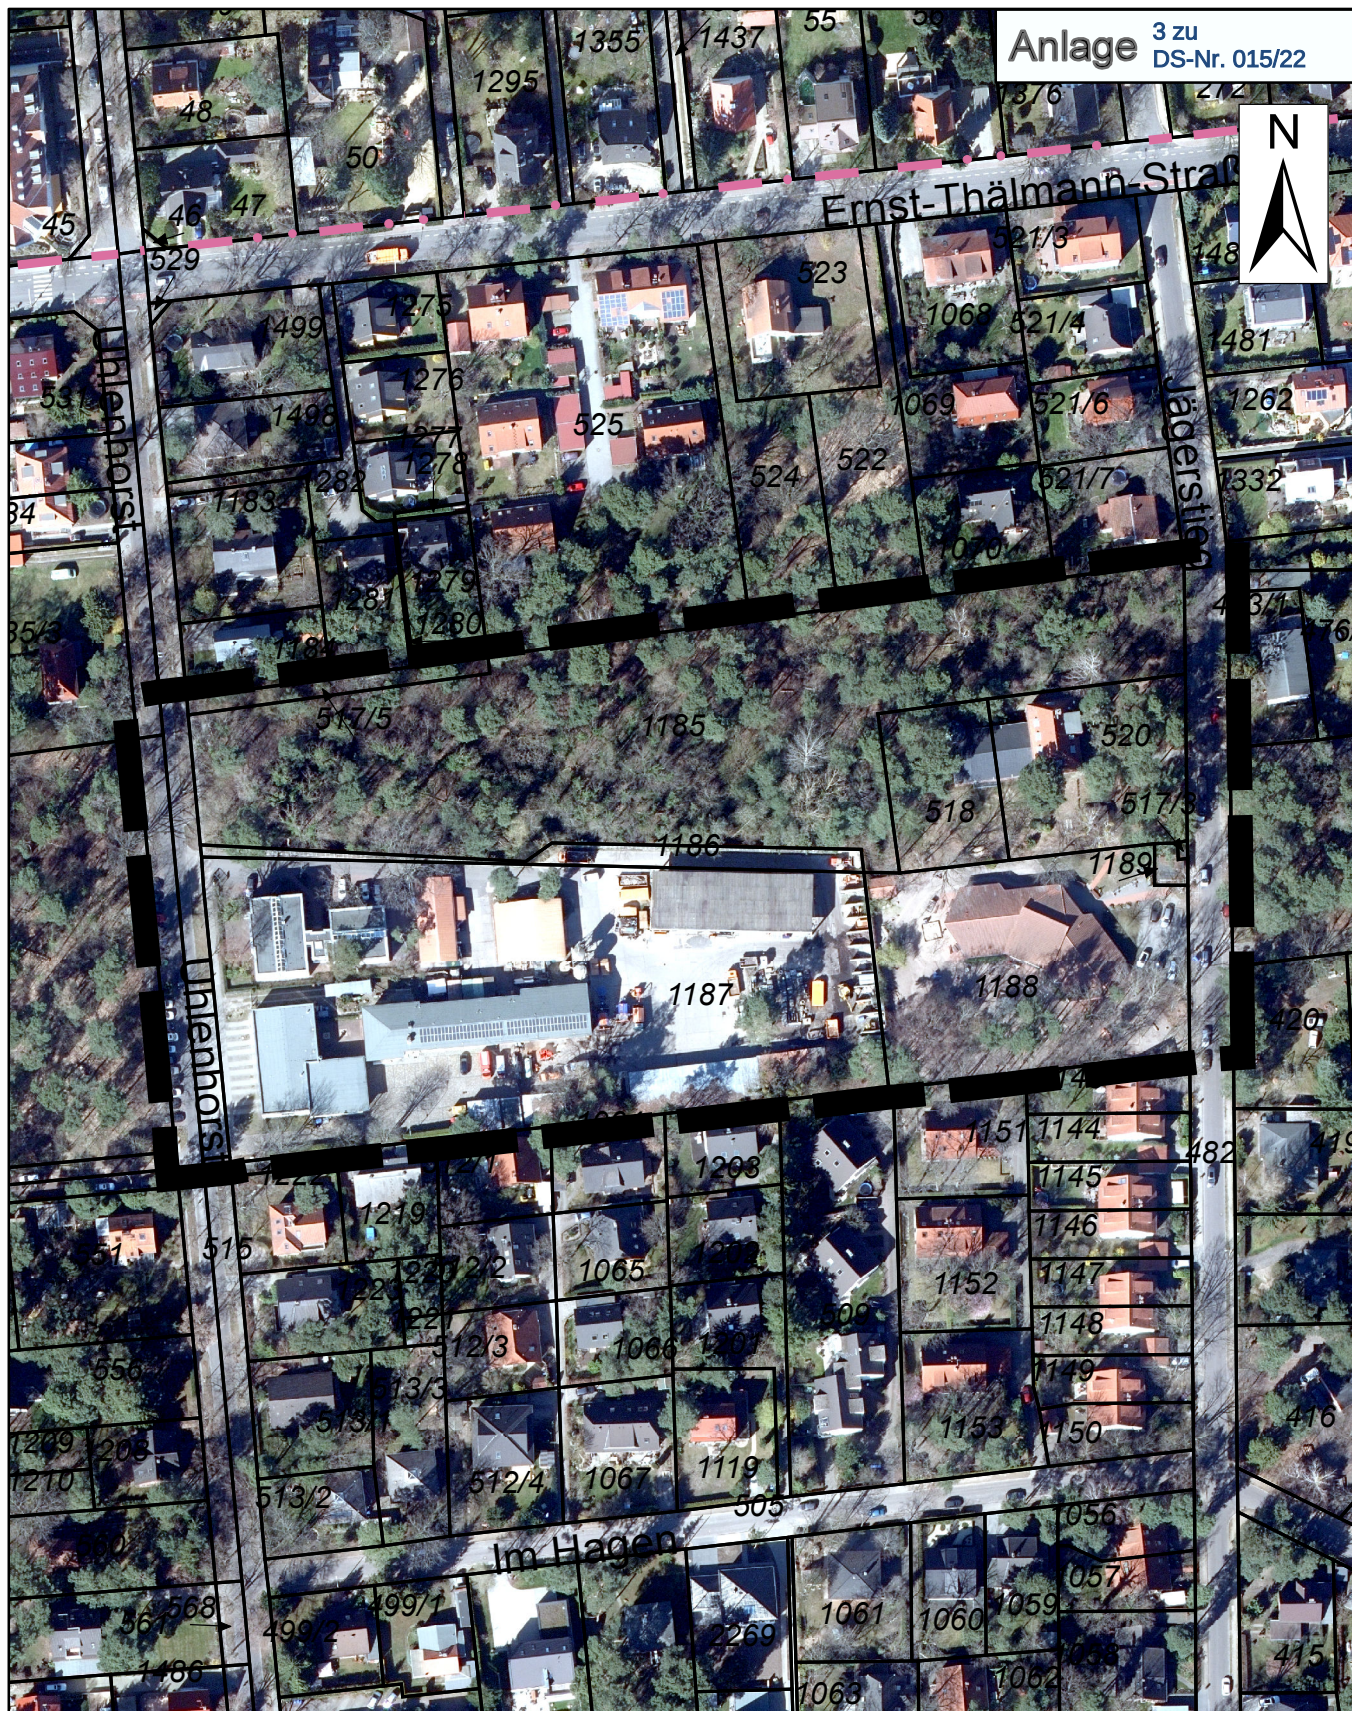

Bebauungsplan KLM-BP-002-i "Eigenherdsiedlung Mitte"

- Abgrenzung des Geltungsbereiches -