


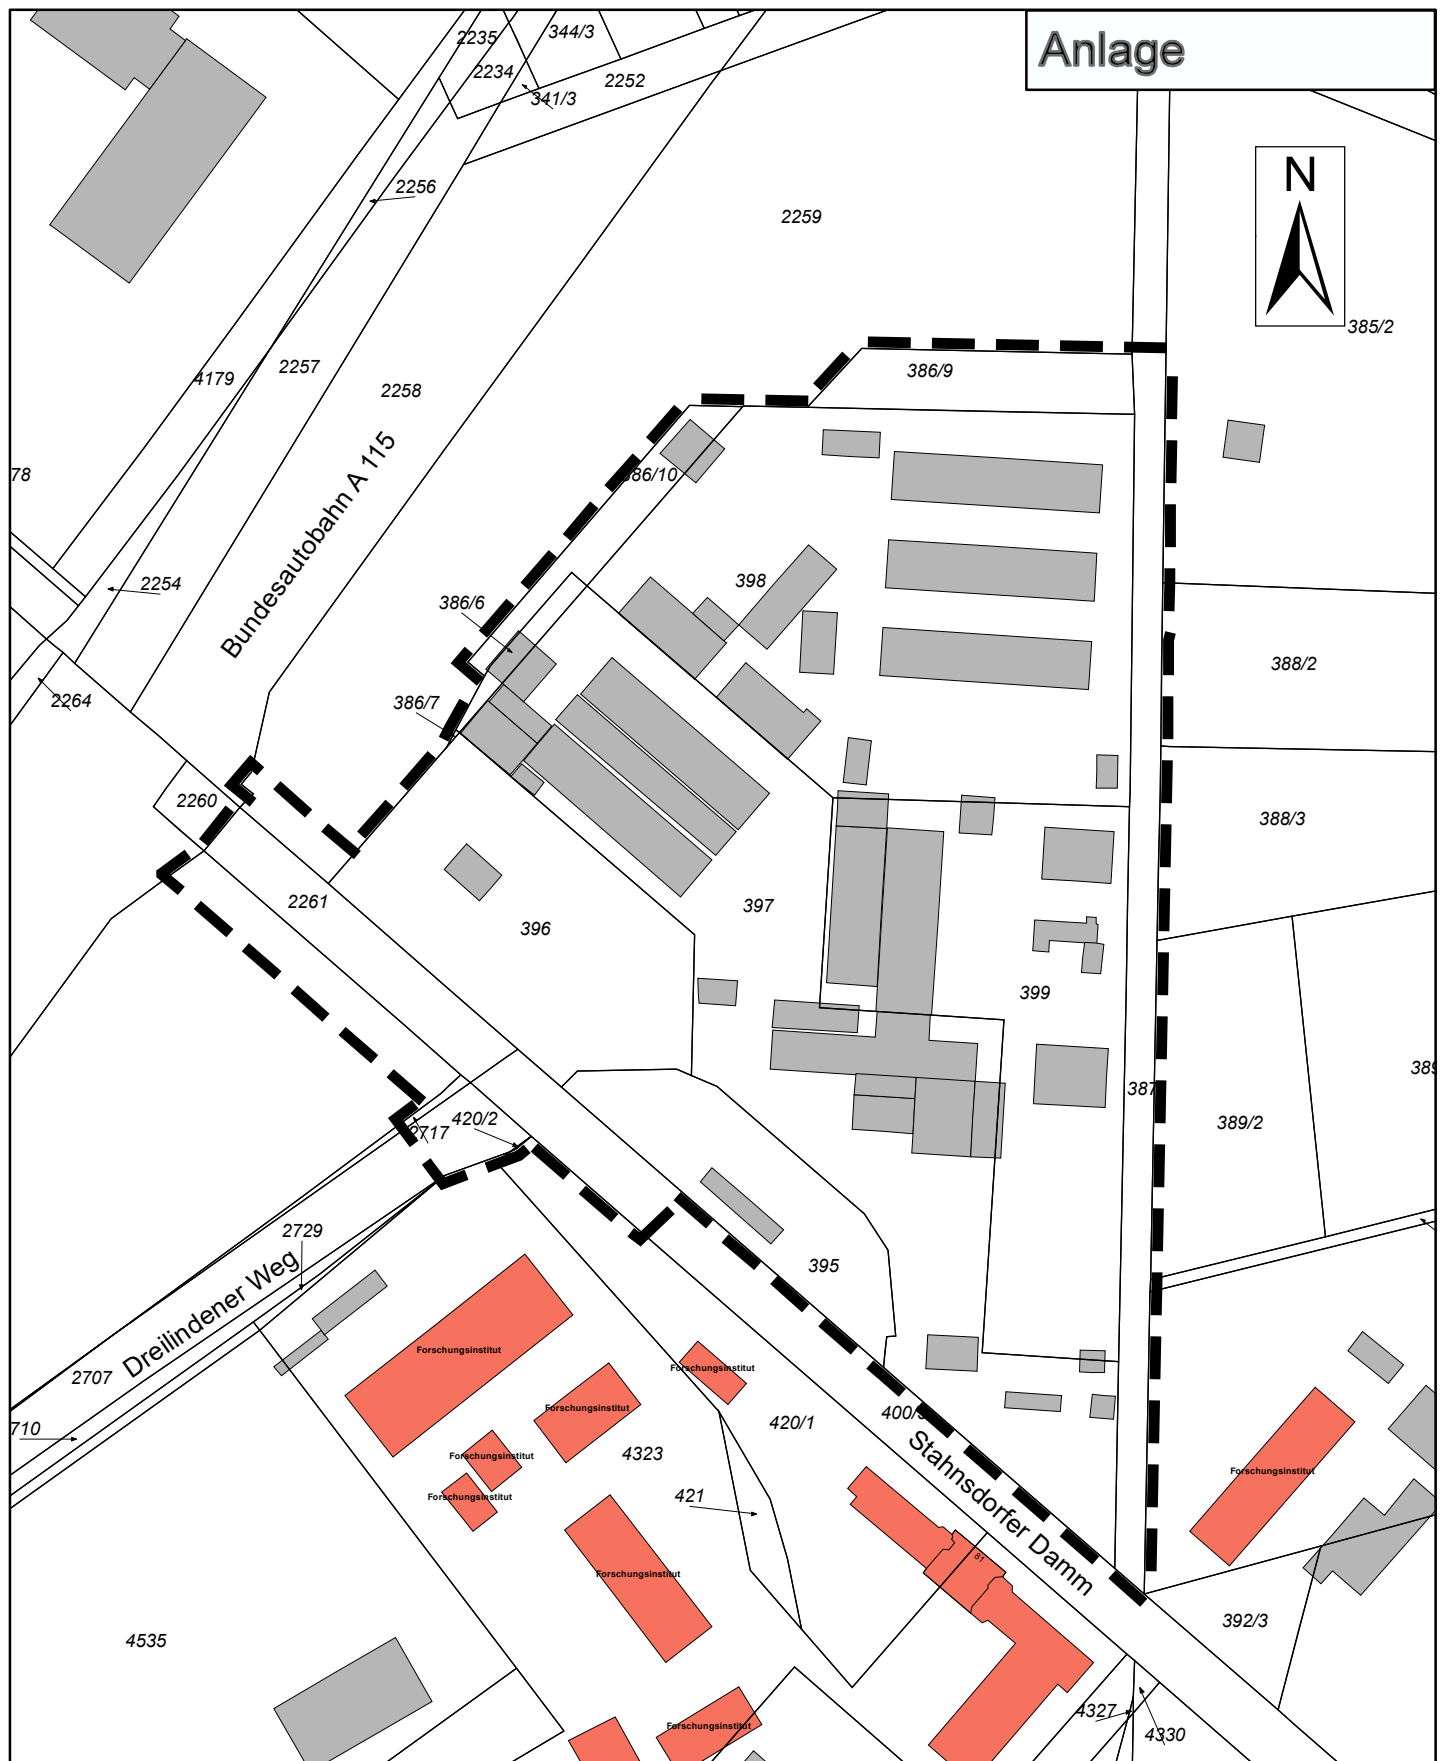

Bebauungsplan KLM-BP-006-e "nördlich Stahnsdorfer Damm"

- Abgrenzung des Geltungsbereiches -