


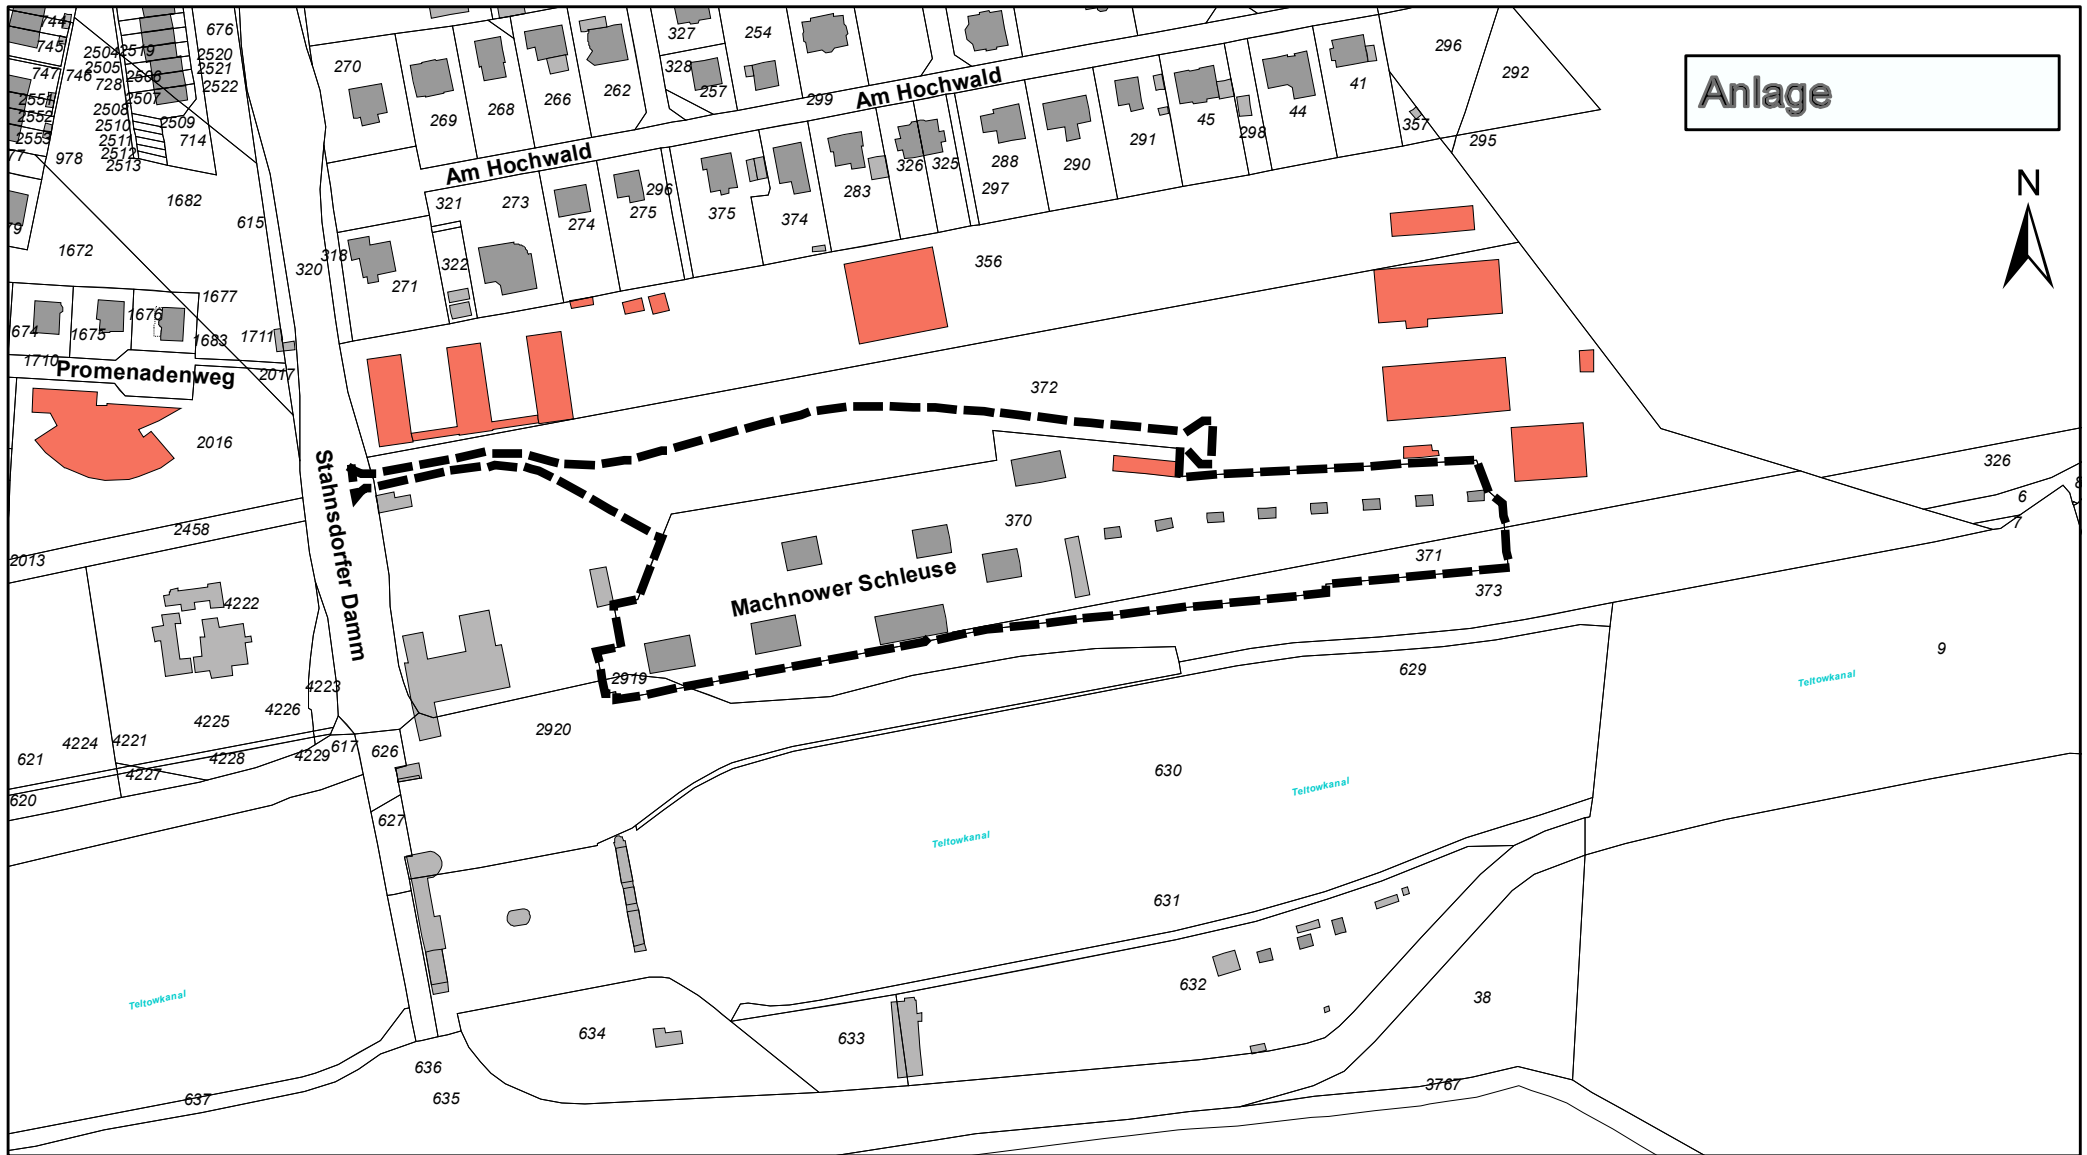

Bebauungsplan KLM-BP-045-a "Schleusensiedlung"

- Abgrenzung des Geltungsbereiches -