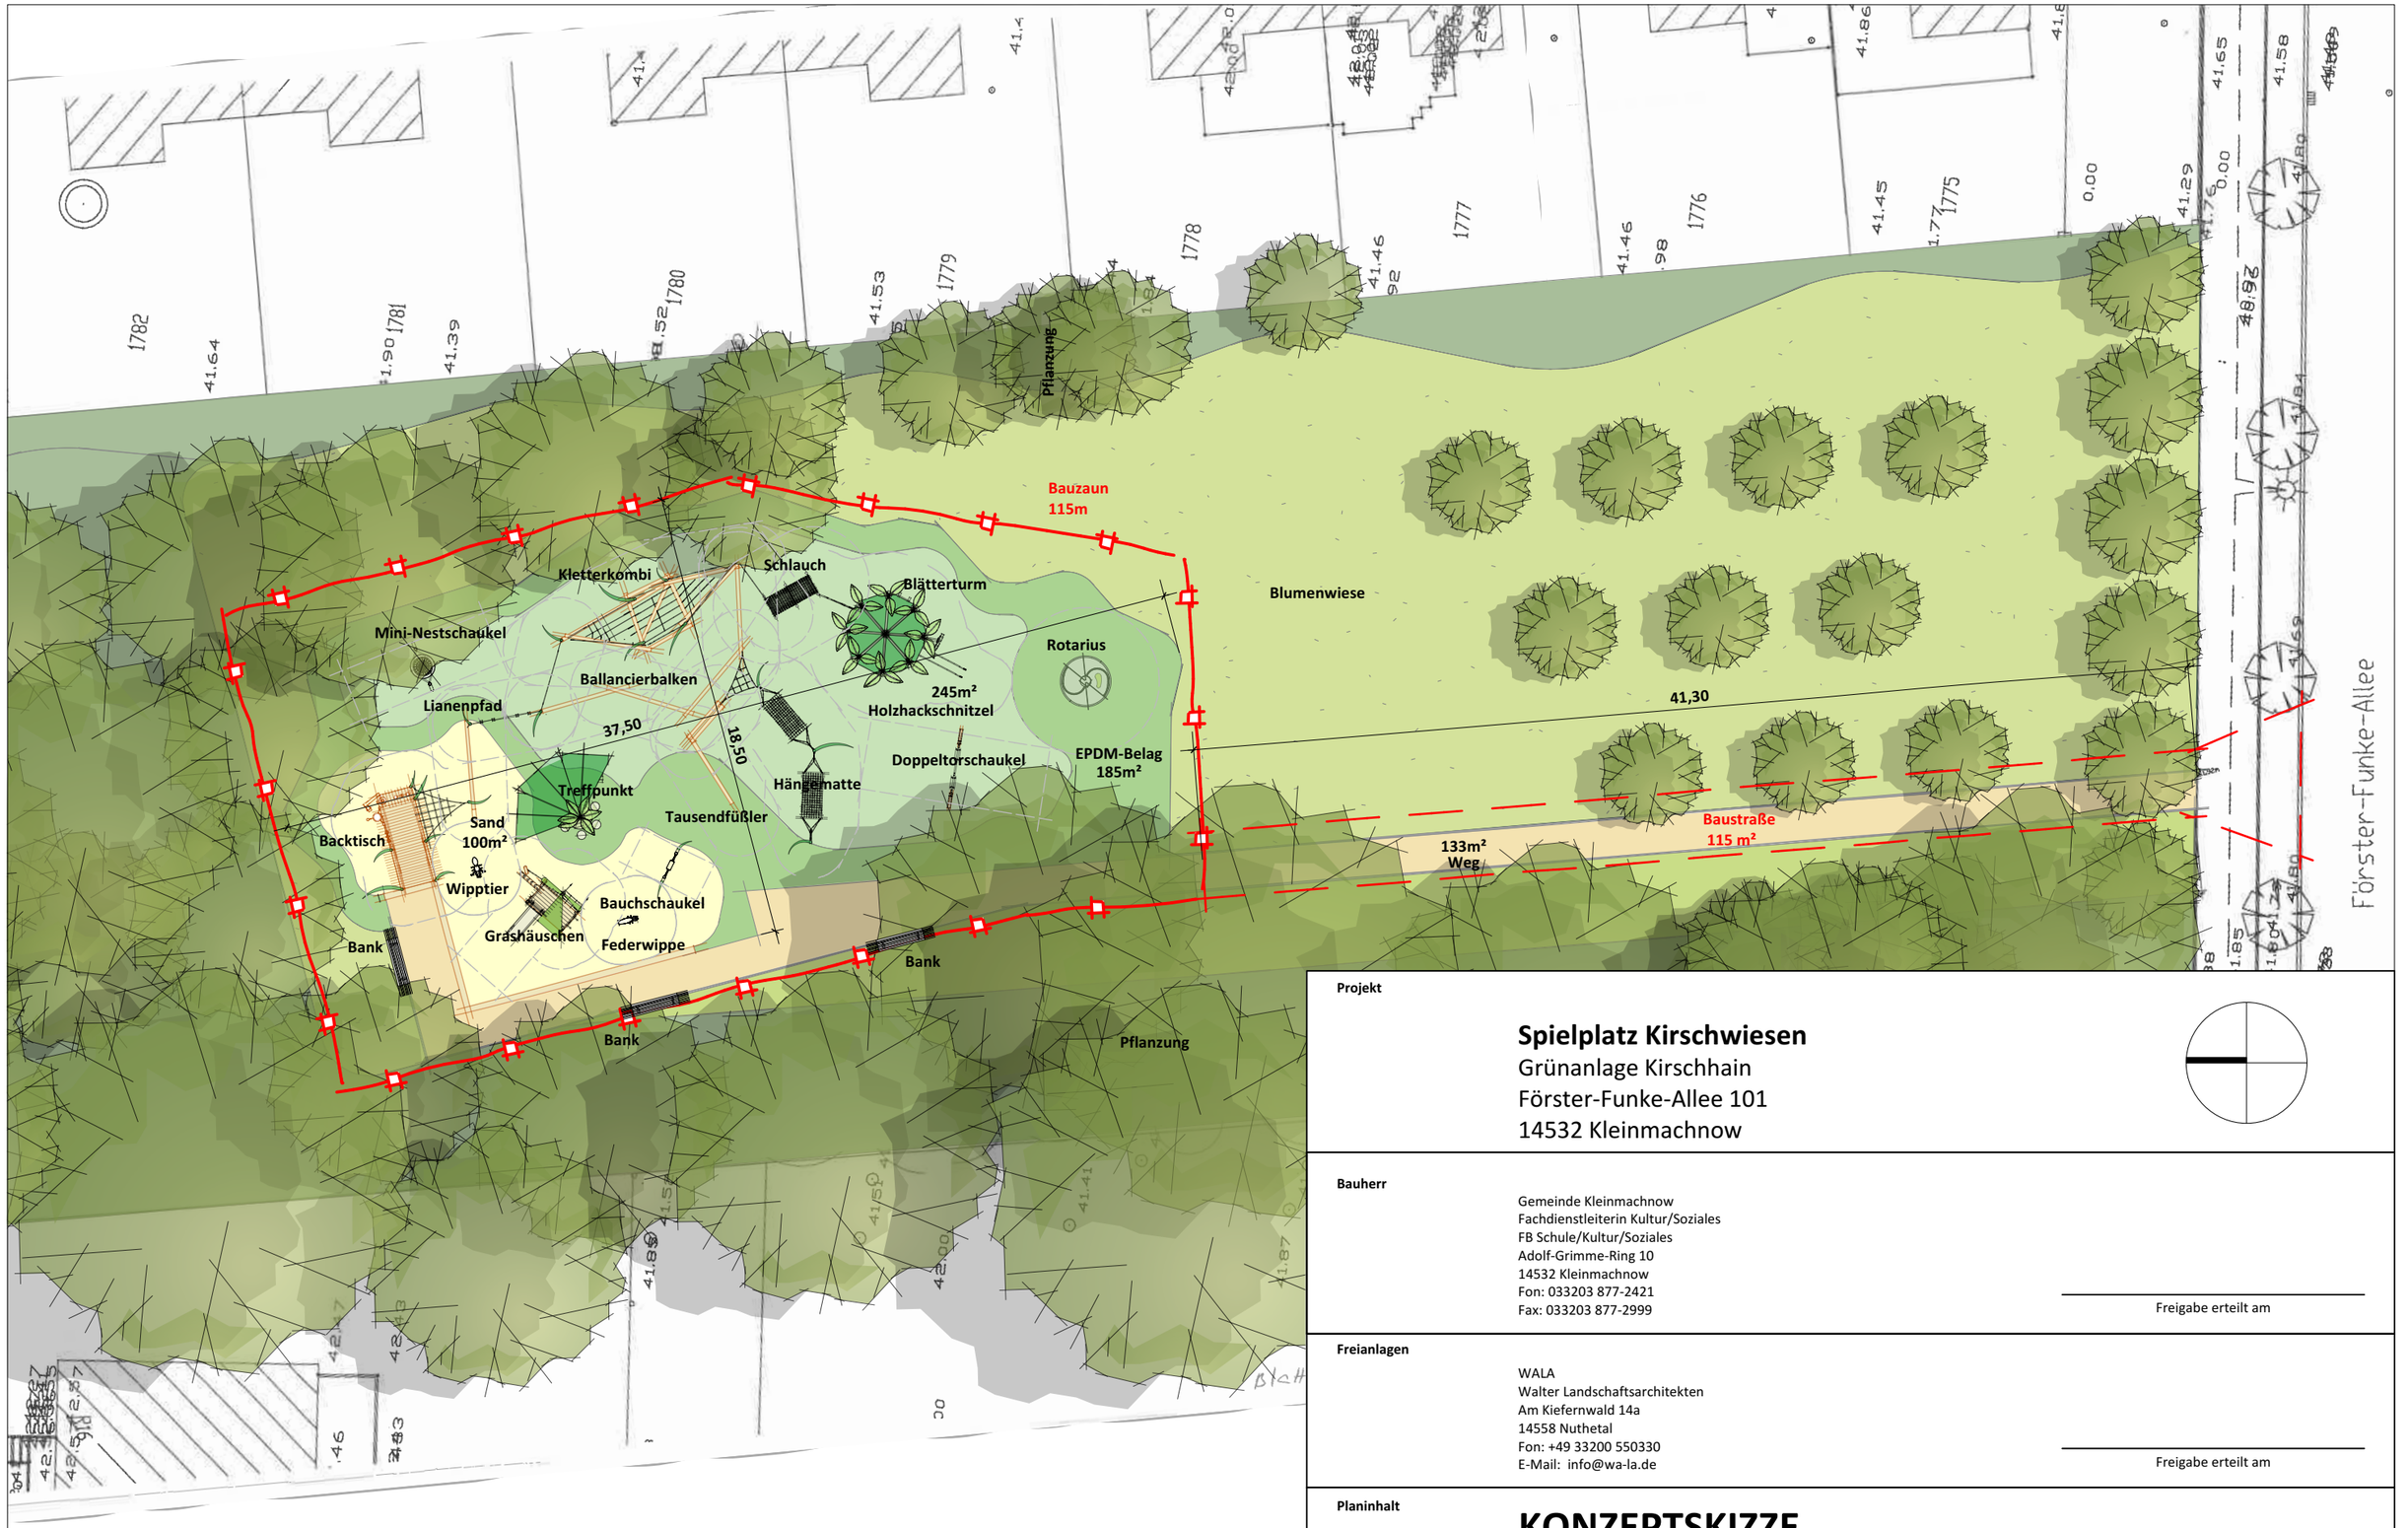

Projekt

Spielplatz Kirschwiesen

Grünanlage Kirschhain
Förster-Funke-Allee 101
14532 Kleinmachnow

Bauherr

Gemeinde Kleinmachnow
Fachdienstleiterin Kultur/Soziales
FB Schule/Kultur/Soziales
Adolf-Grimme-Ring 10
14532 Kleinmachnow
Fon: 033203 877-2421
Fax: 033203 877-2999

Freigabe erteilt am

Freianlagen

WALA
Walter Landschaftsarchitekten
Am Kiefernwald 14a
14558 Nuthetal
Fon: +49 33200 550330
E-Mail: info@wa-la.de

Freigabe erteilt am

Planinhalt

KONZEPTSKIZZE

Massstab	Dateiname		Format	Index
1:250	107 FFA 20-0 Lageplan 2023 02 17.vwx		DIN A3	
Projektnummer	**Projektkürzel**	**Plannummer**	**Erstellungsdatum**	**Gezeichnet**
106	FFA	01	17.02.2023	MBM

© DIESES DOKUMENT IST NUR FÜR DEN INTERNEN GEBRAUCH ZU VERWENDEN UND DARF NICHT OHNE GENEHMIGUNG VERVIELFÄLTIGT WERDEN. ES BASIERT AUF DER GRUNDLAGE ENTWURFSPLAN VON UDO JOBST LANDSCHAFTSARCHITEKTUR, WERNER-VOSS-DAMM 54A, 12101 BERLIN VOM 14.06.2007, ZUR VERFÜGUNG GESTELLT DURCH DIE GEMEINDE KLEINMACHNOW AM 20.01.2023.