


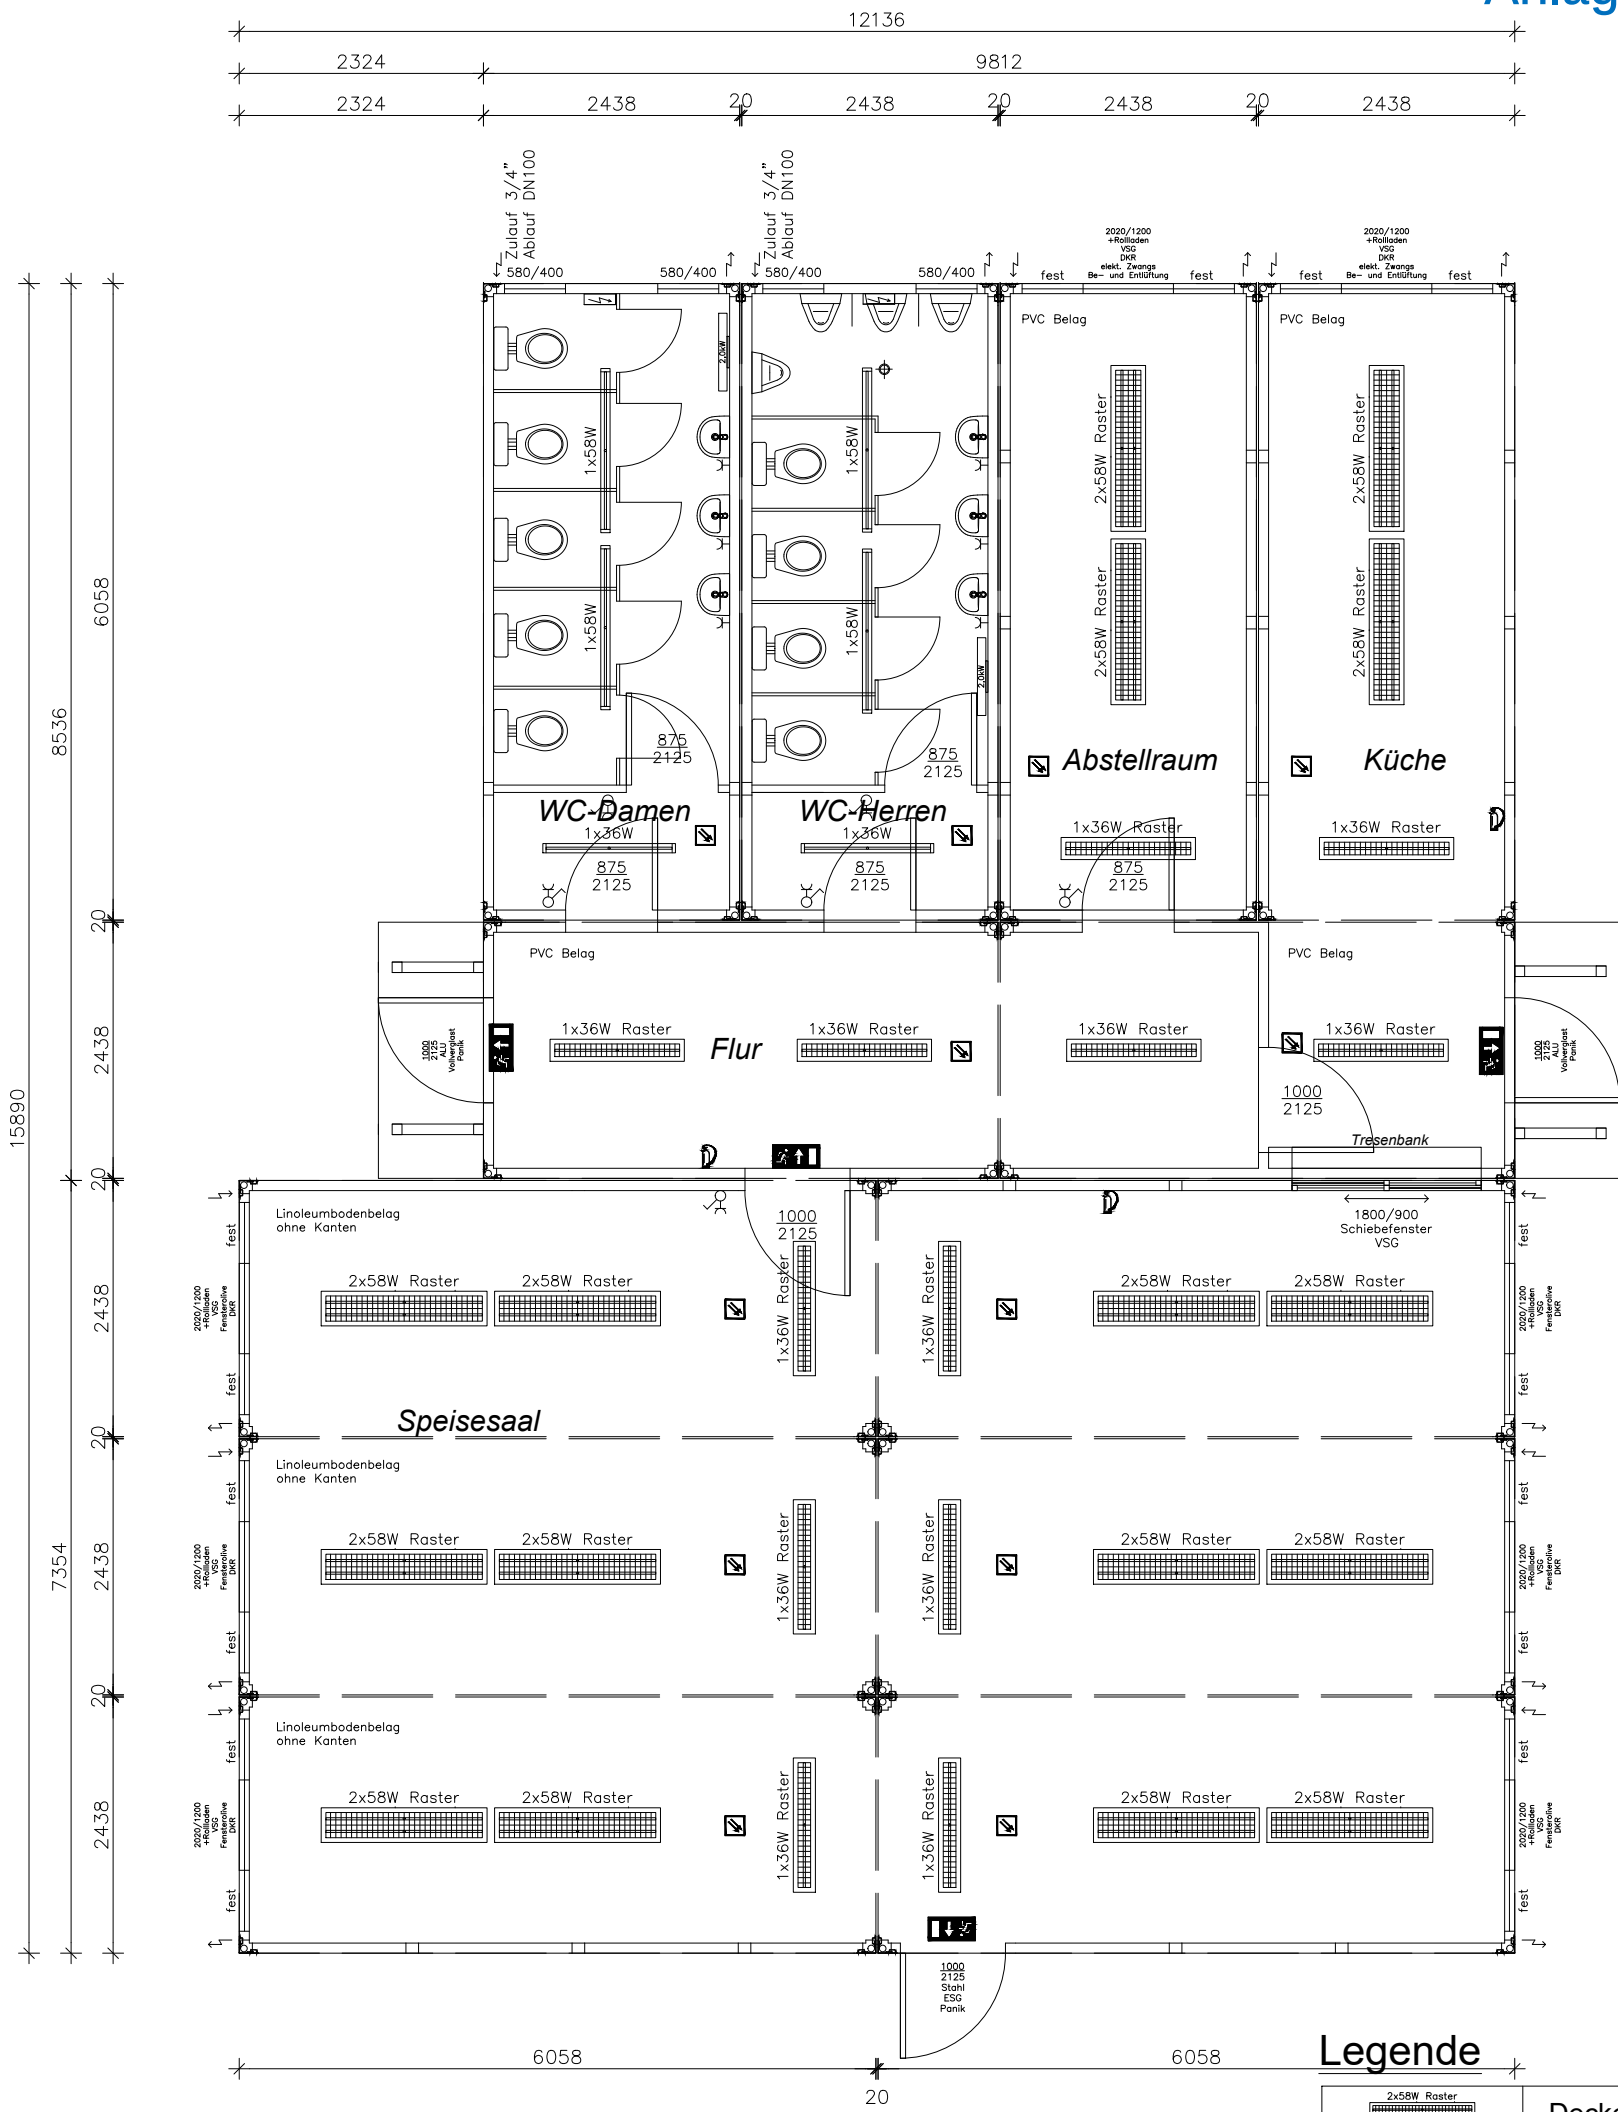

Legende	
	Deckenleuchte
	Feuerlöscher
	Fluchtwegsleuchte
	Schalter
	Zu- und Ablauf
	Heizkörper
	Rauchmelder (12x)

Für diese Zeichnung behalten wir uns alle Rechte vor. Ohne unsere vorherige Zustimmung darf sie weder vervielfältigt noch Dritten zugänglich gemacht werden. Ebenso darf diese Zeichnung nicht durch den Empfänger oder Dritte verwertet oder in anderer Weise missbräuchlich verwendet werden.



Zentrale - Werk Borgstedt
Winkelhörner Weg 2
D-24794 Borgstedt
Fon 04331 - 35590
Fax 04331 - 3559-18
info@sani.de

BAUVORHABEN
Maxim-Gorki-Gesamtschule Container-Anbau

KUNDE
Gemeinde Kleinmachnow

Grundriss	Zeichnungs-Nr.	001
	Maßstab	1:50 (DIN A4)
	Datum	31.05.2023
	Sachbearbeiter	B.Rabenhorst
	Gezeichnet	R.Taha

Alle Innenmaße & lichte Maße
sind unverbindliche Angaben