


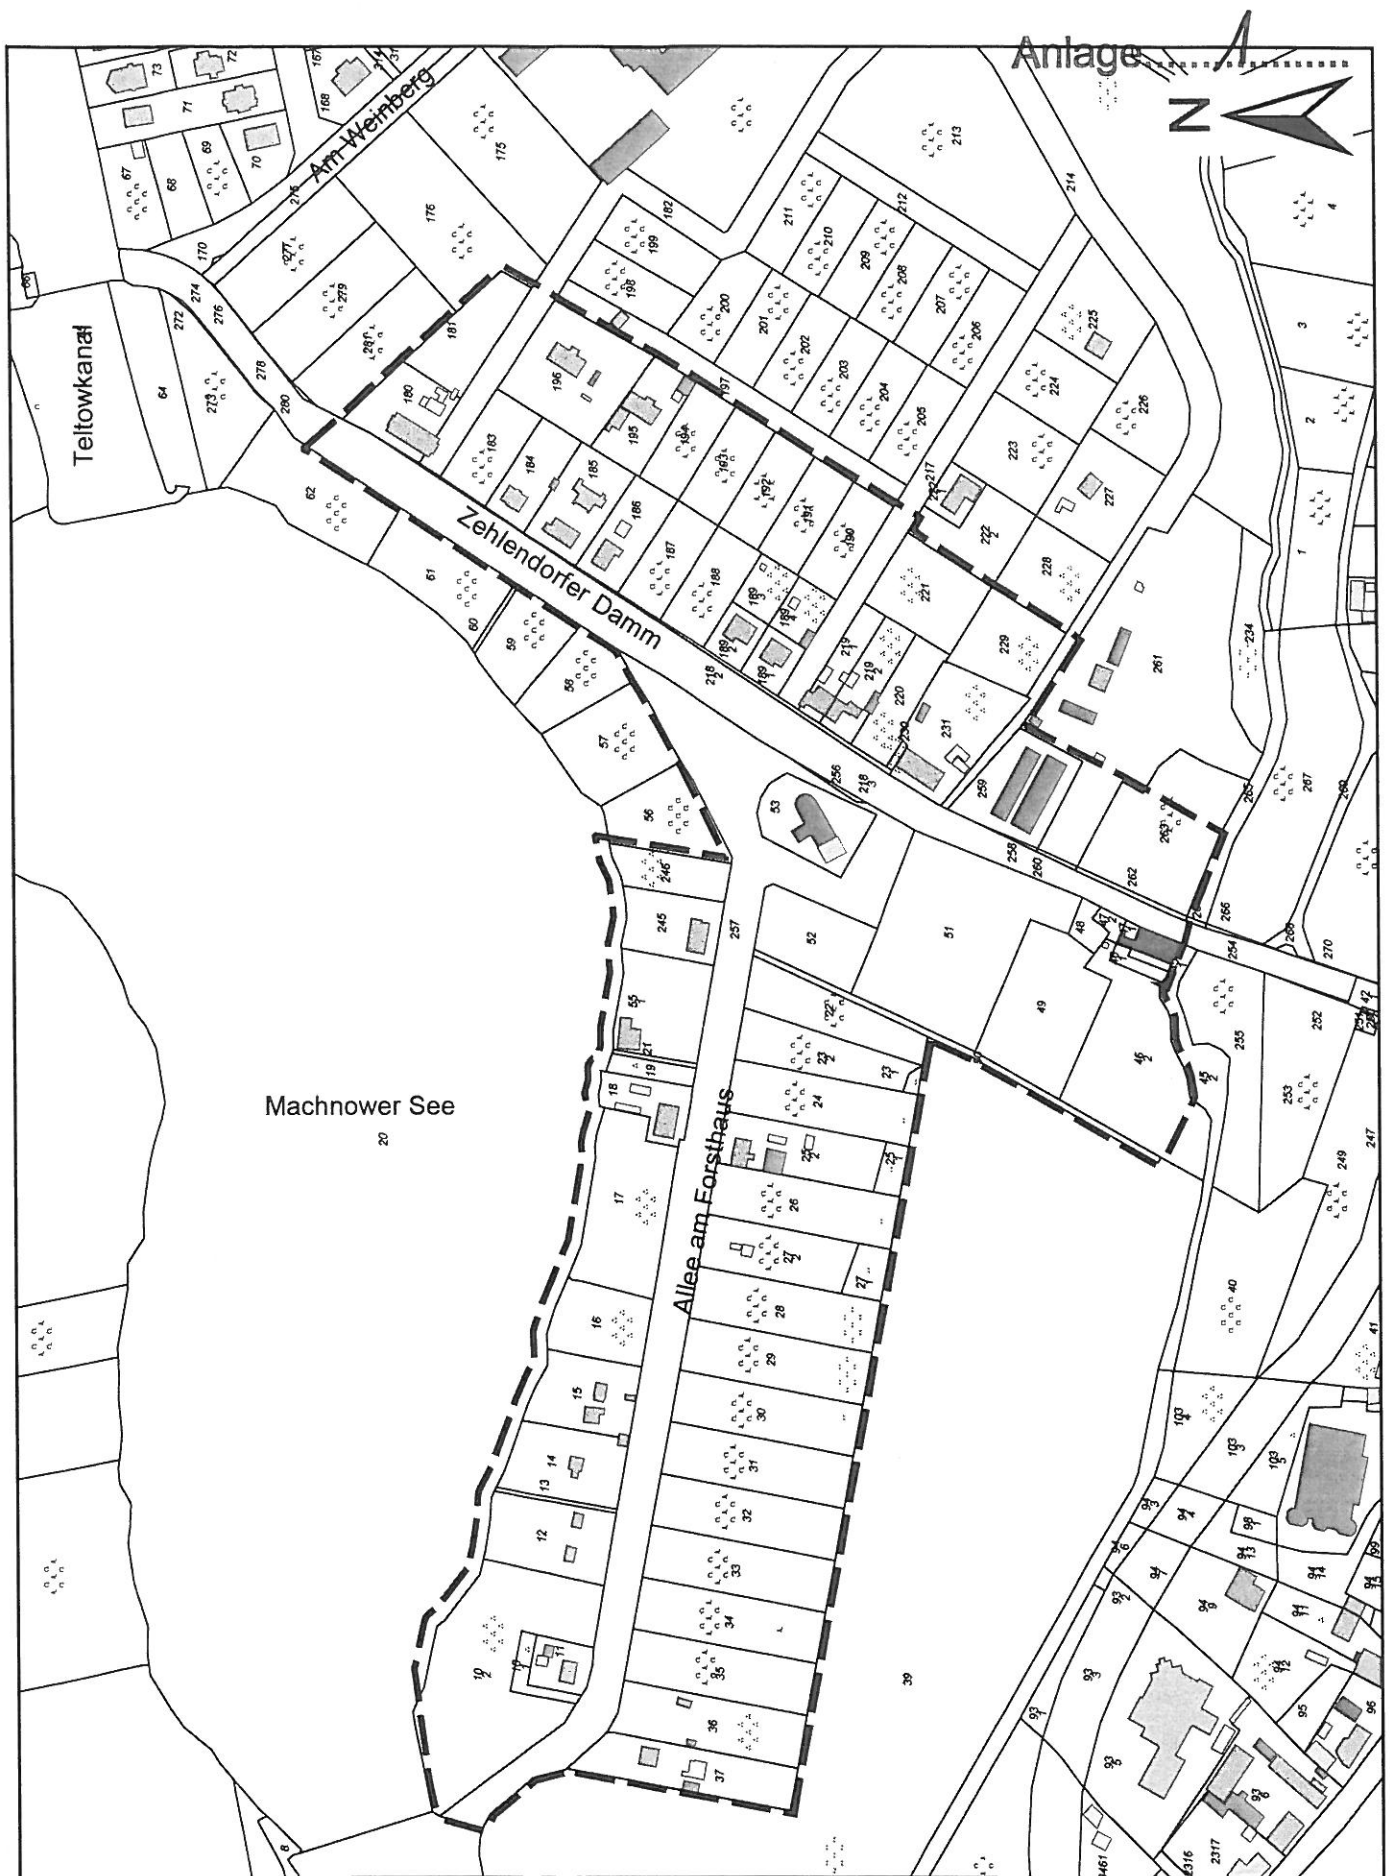

14. Änderung des Flächennutzungsplanes für Flächen im Bereich Altes Dorf - Kennzeichnung des Änderungsbereiches -

3