


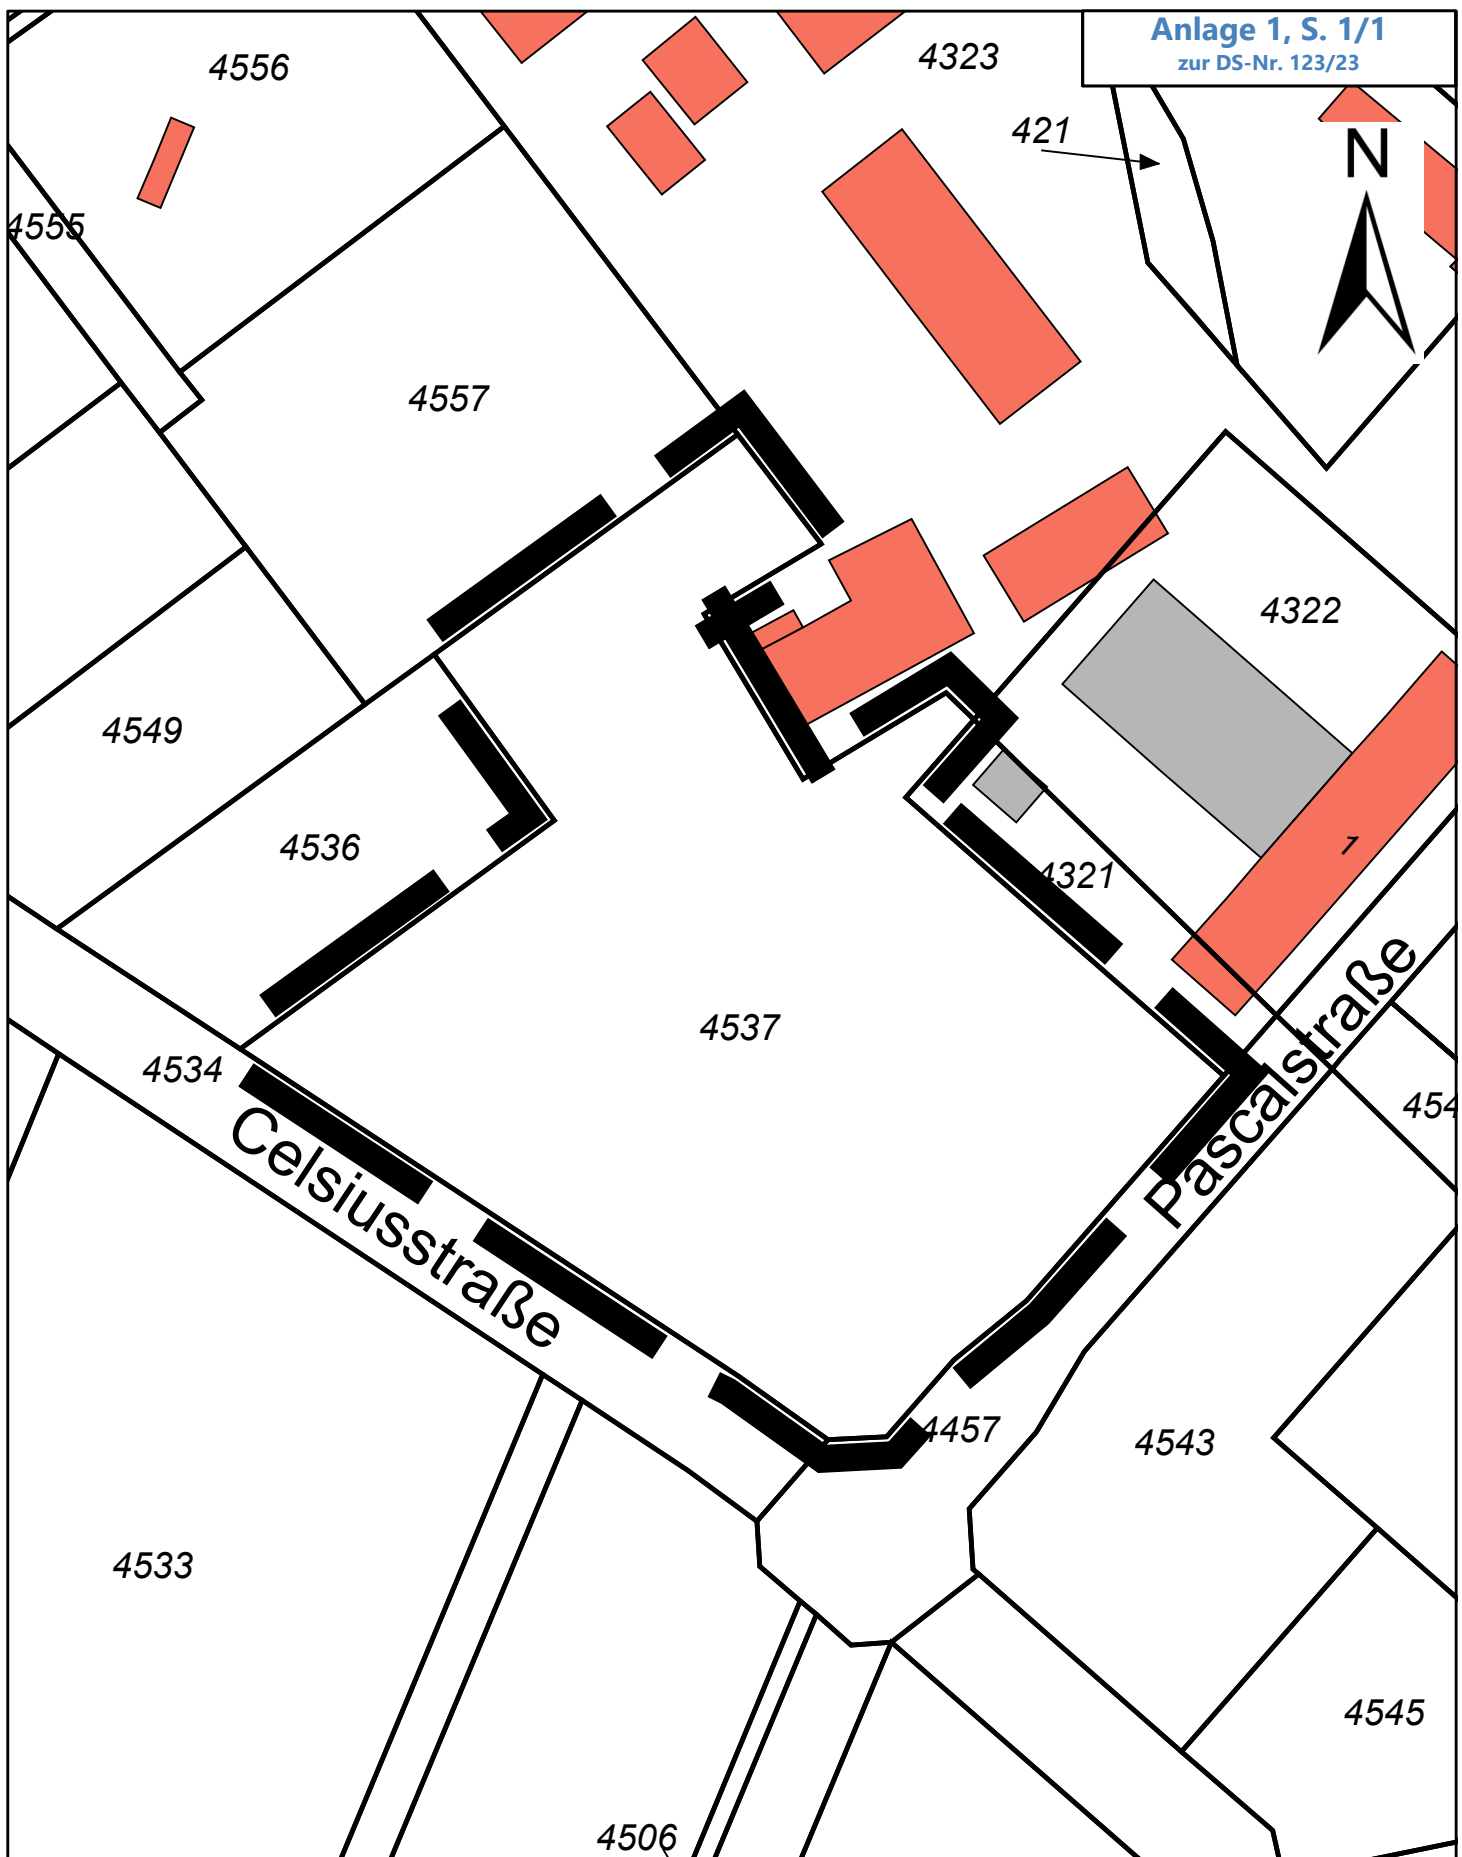

1. Änderung des Bebauungsplanes KLM-BP-006-c-3 "TIW-Gebiet (Technik-Innovation-Wissenschaft)" für die Fläche Flur 1, FSt. 4537
- Abgrenzung des Geltungsbereiches -