


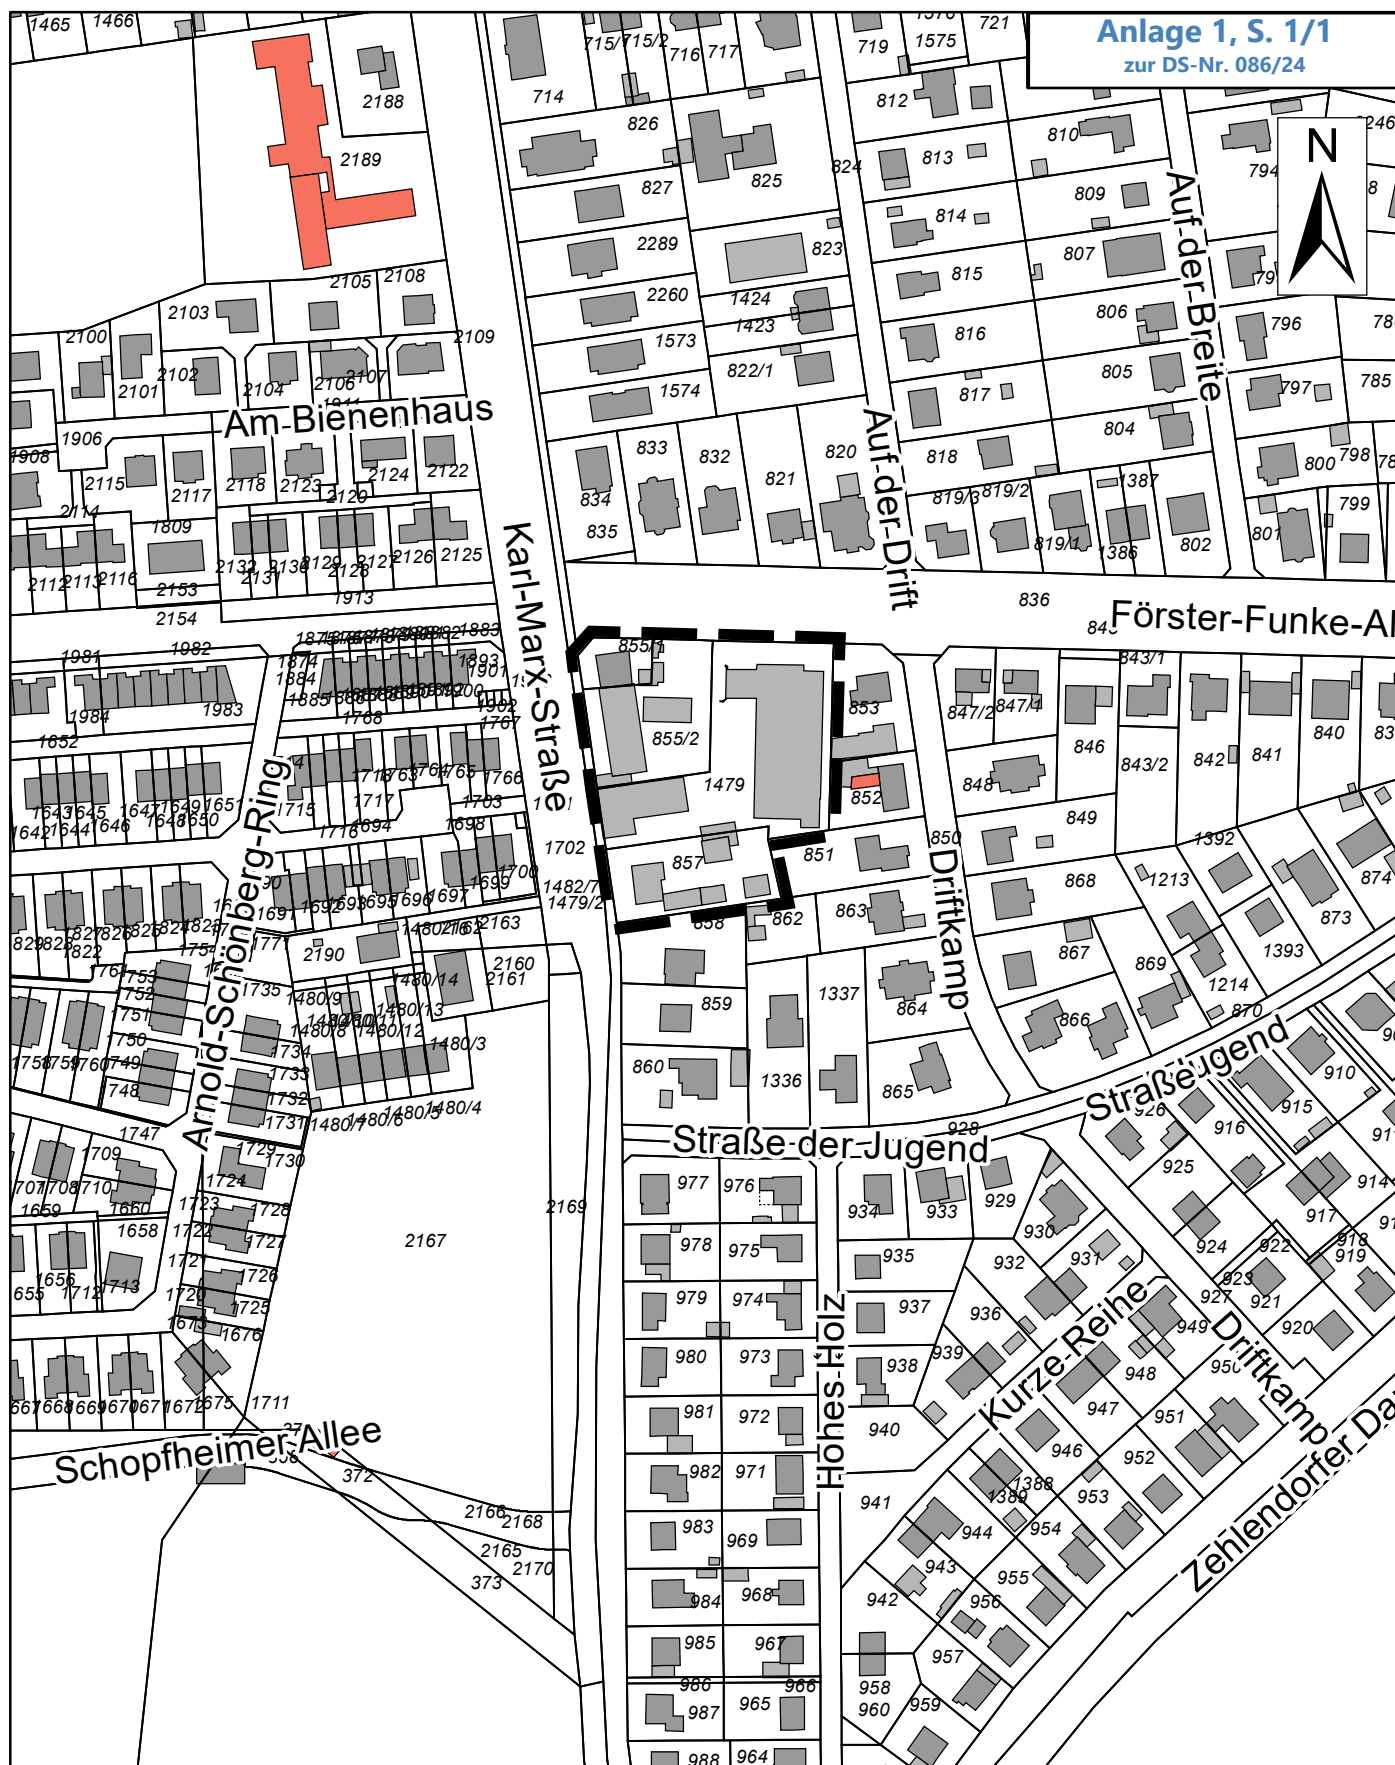

1. Änderung des Bebauungsplanes KLM-BP-041 "Straße der Jugend"

- Abgrenzung des Geltungsbereiches -