


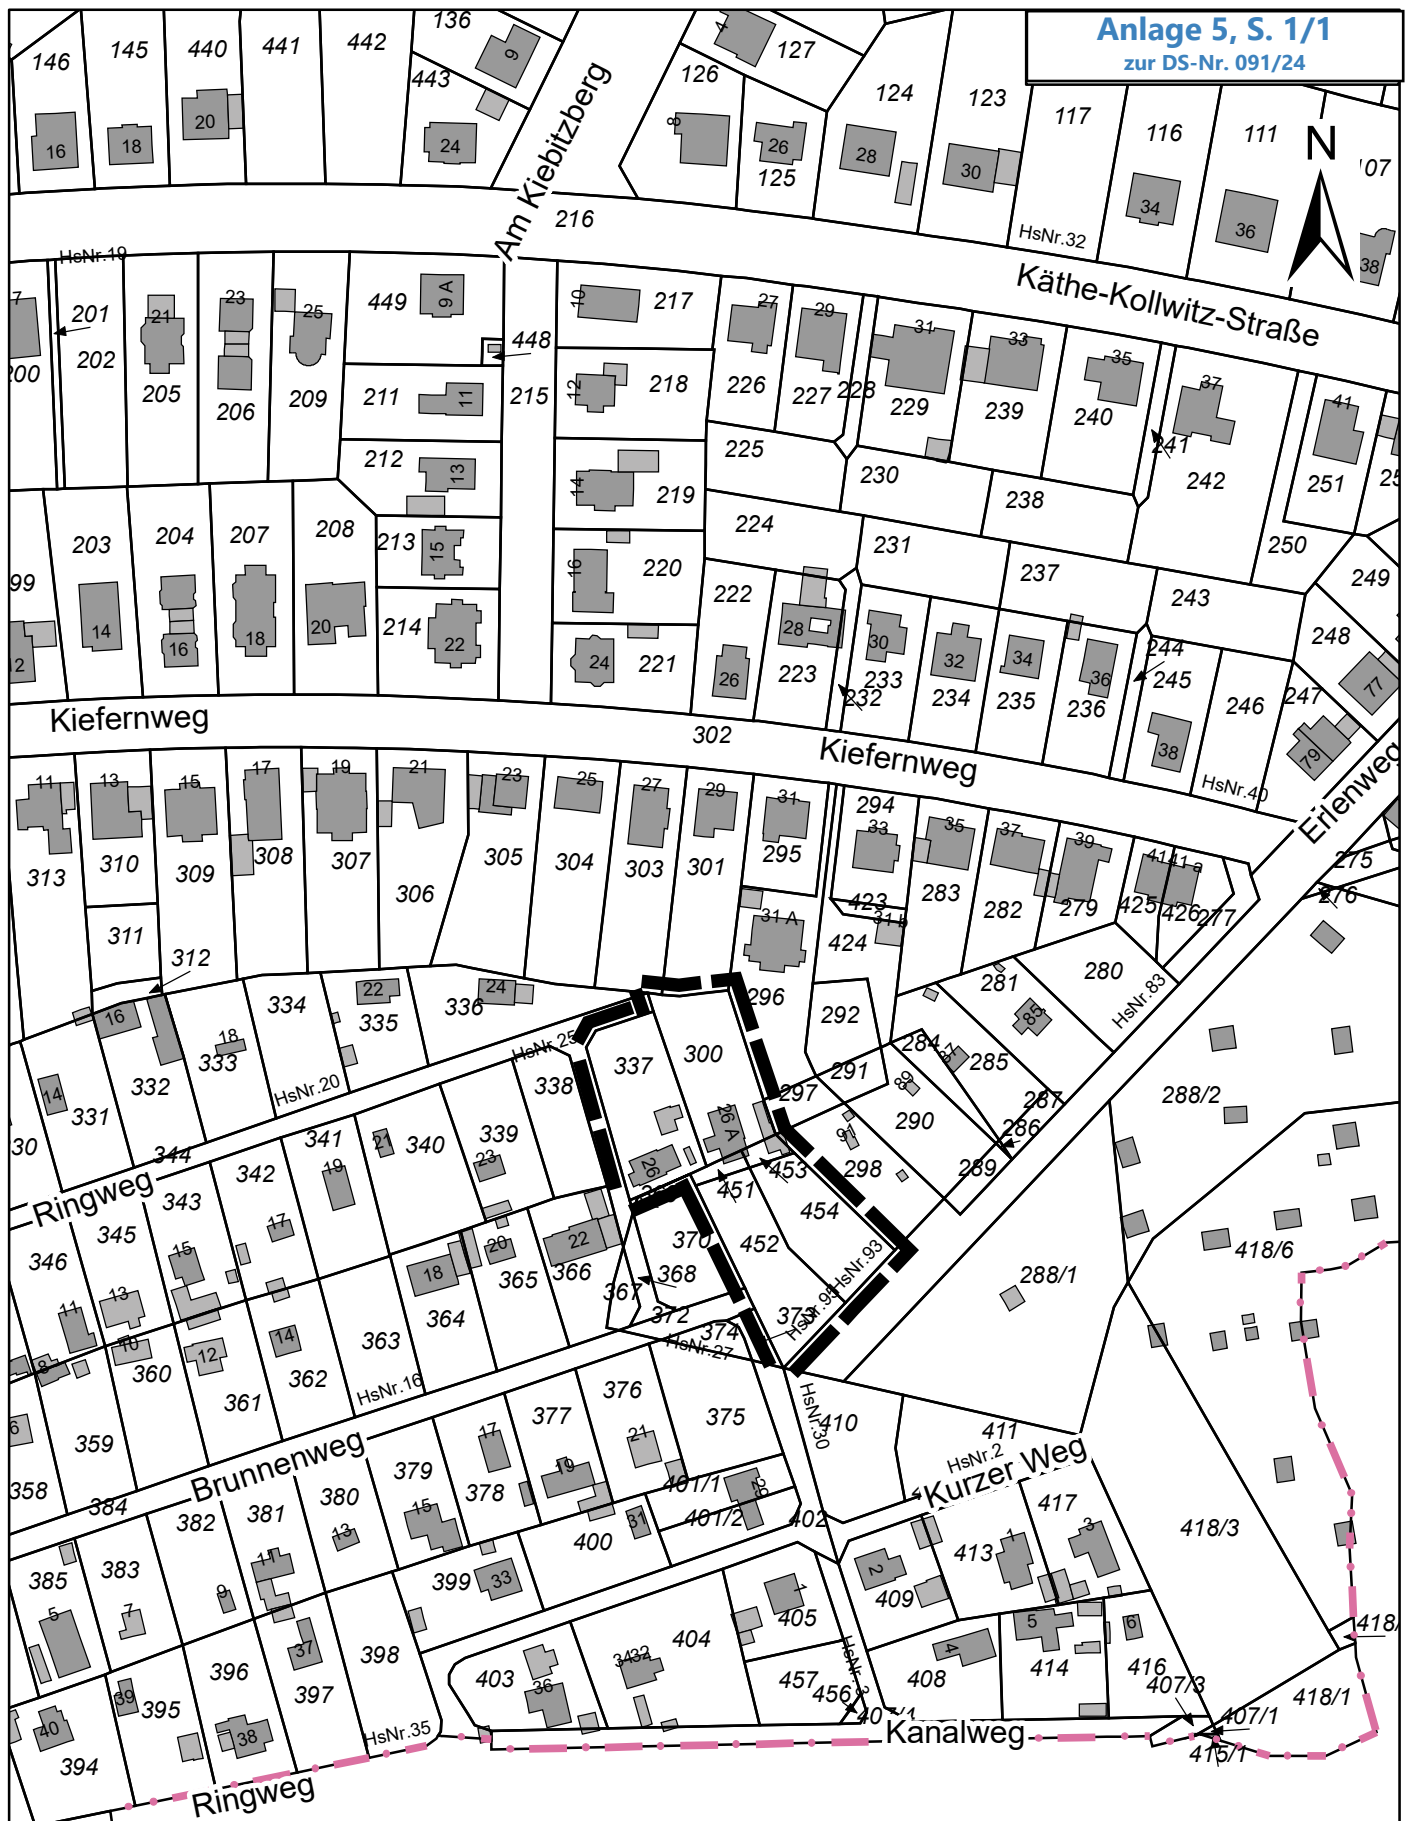

1. Änderung des Bebauungsplanes KLM-BP-044 „Gartensiedlung Kleinmachnow Süd-Ost“

- Abgrenzung des Geltungsbereiches -