


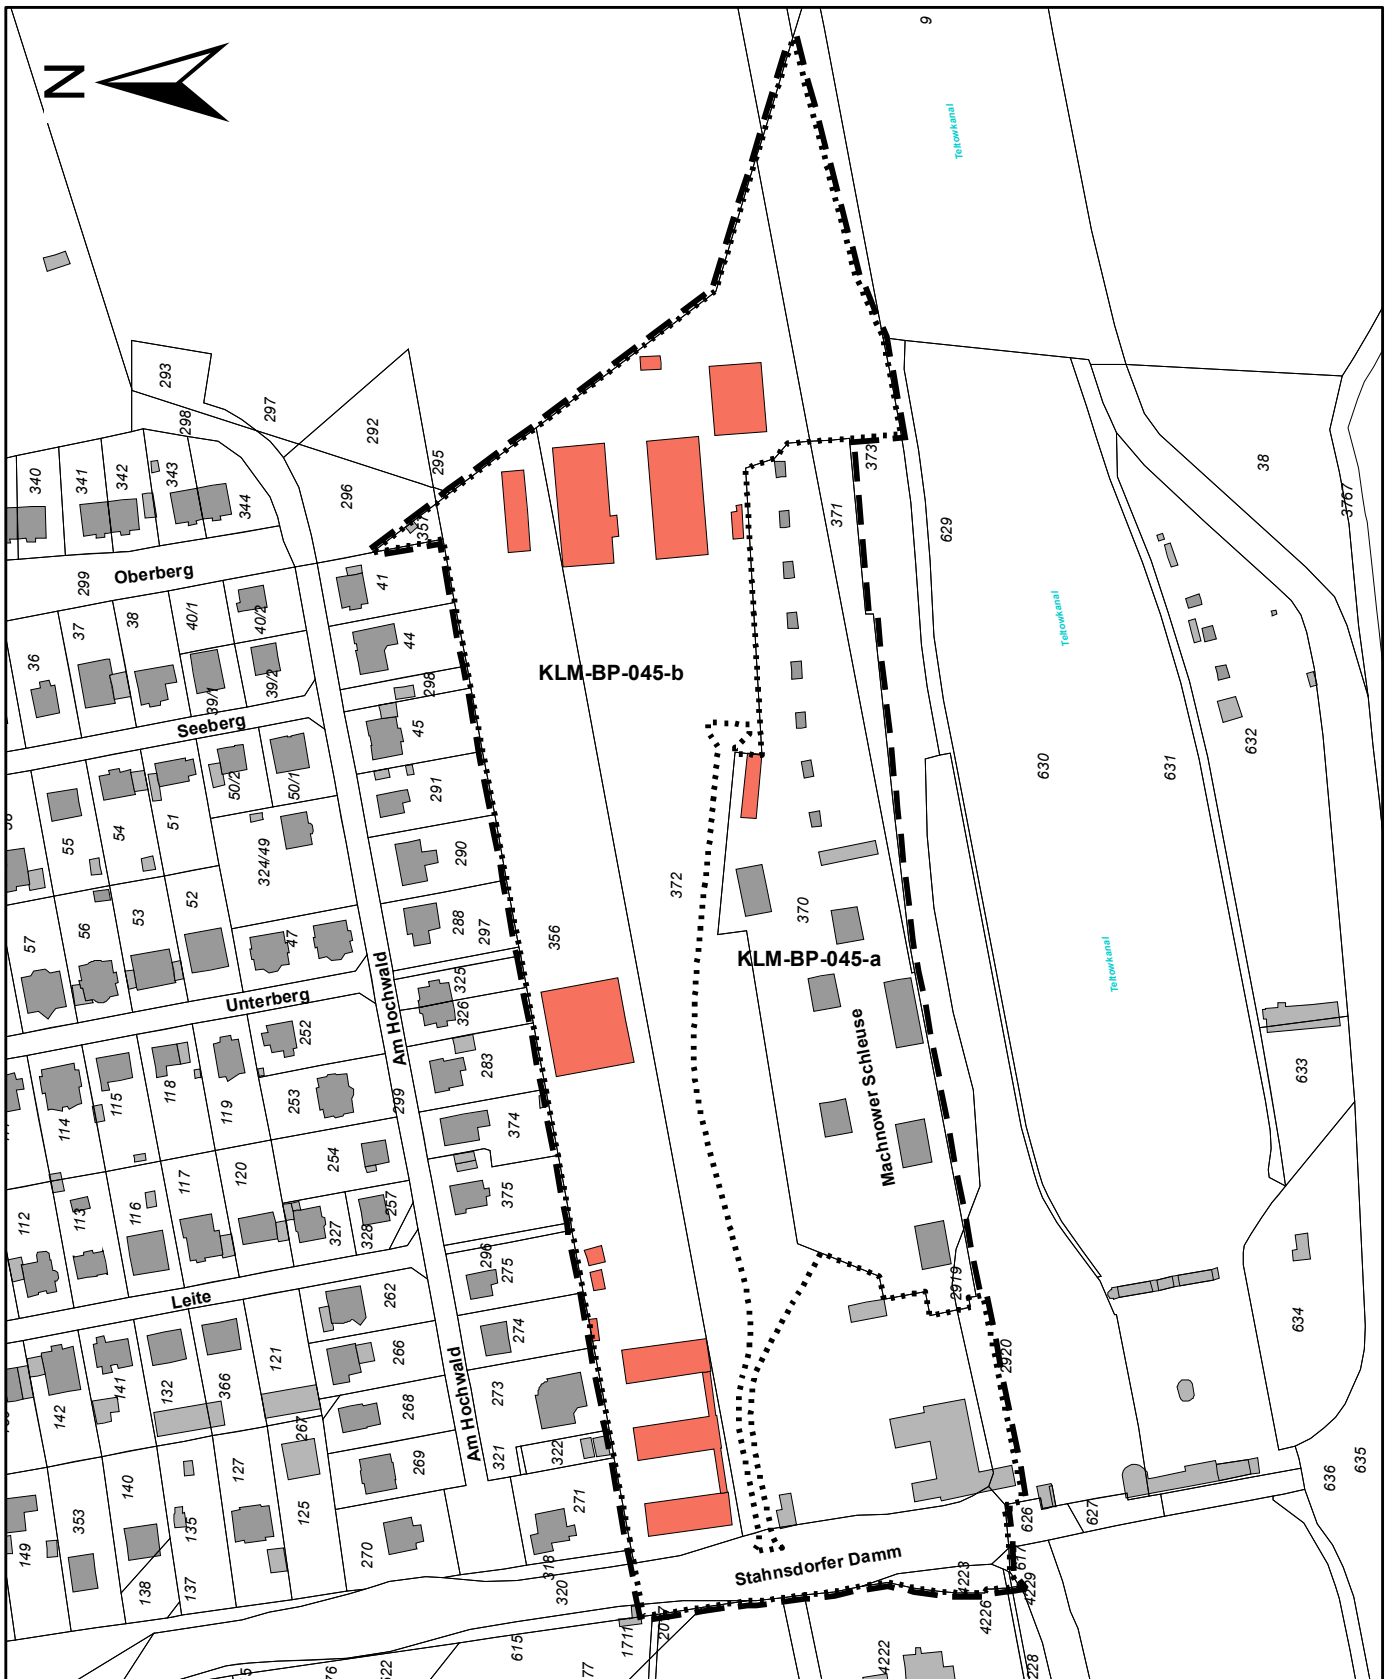

Geltungsbereiche der Bebauungspläne KLM-BP-045-a „Schleusensiedlung“ und KLM-BP-045 b „BBiZ Kleinmachnow“



Abgrenzung des Geltungsbereiches



Abgrenzung der Teilbereiche KLM-BP-045-a "Schleusensiedlung"
und KM-BP-045-b "Berufsbildungszentrum"