


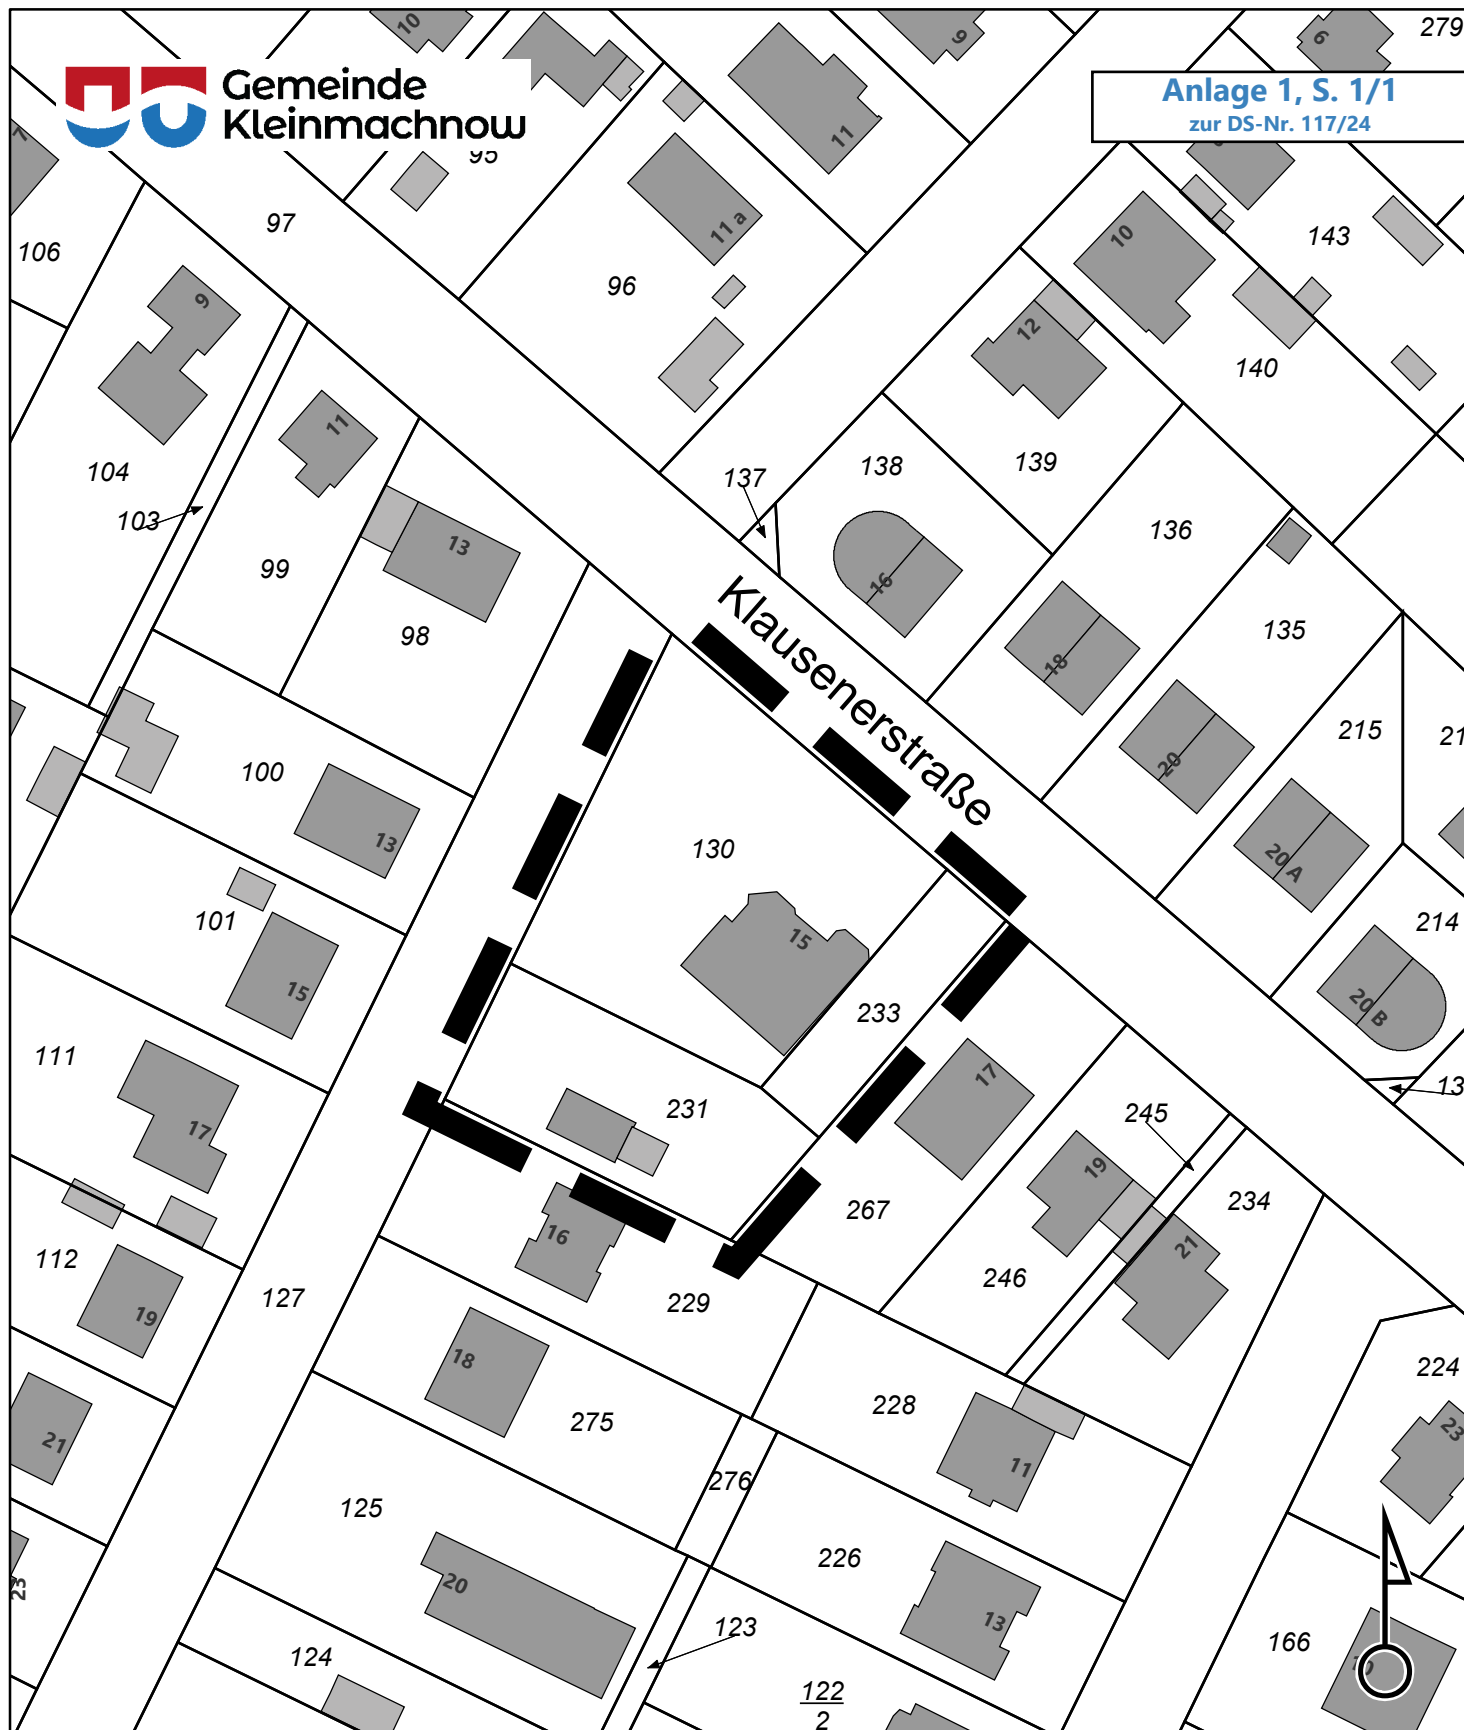

3. Änderung des Bebauungsplanes KLM-BP-022 „Alte Zehlendorfer Villenkolonie“ - Abgrenzung des Geltungsbereiches -