


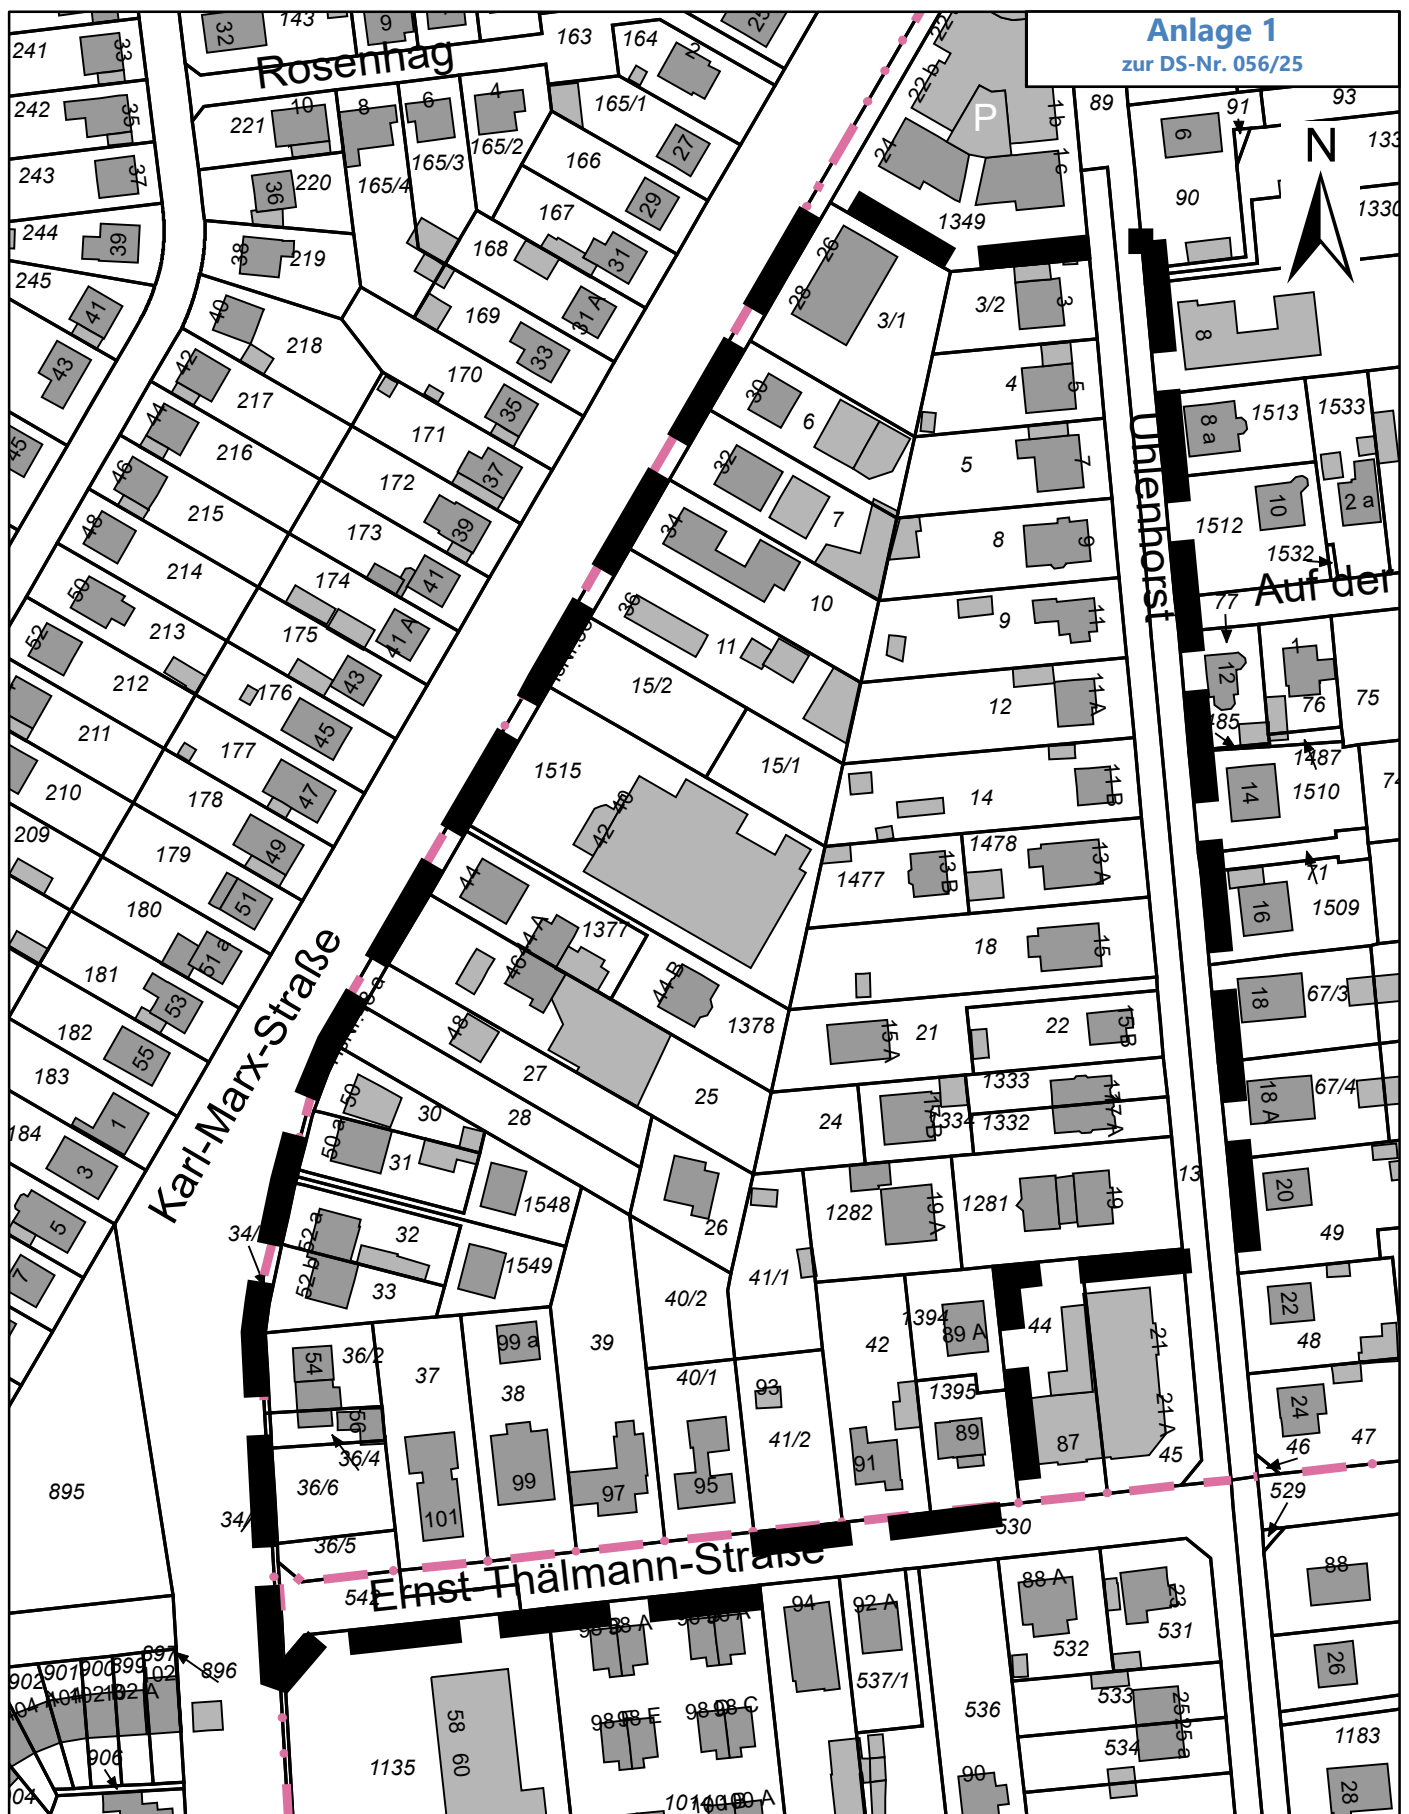

Bebauungsplan KLM-BP-053

"Gebiet östlich OdF-Platz"

- Abgrenzung des Geltungsbereiches -

ohne Maßstab - Kartengrundlage: ALKIS - FD Stpl./BauO - erstellt: B.Stadler - 04.06.2020