



Anlage 1a zu DS-Nr. 057/26

BAUVORHABEN:

MGGS
Erweiterung Maxim-Gorki-Gesamtschule
Förster-Funke-Allee 106
14532 Kleinmachnow

BAUHERR:

Gemeinde Kleinmachnow
Fachbereich Wohnen / Bauen
Adolf-Grimme-Ring 10
14532 Kleinmachnow
Tel: 033203 877-2051
Fax: 033203 877-2999
E-Mail: bauamt@kleinmachnow.de

PLANUNG:


Kersten Kopp Architekten GmbH
Rheinstraße 45
12161 Berlin
Tel: 030 8596660-10
Fax: 030 8596660-29
E-Mail: mggs@kersten.kopp.de
Web: www.kersten-kopp.de

MGGS_ARC_2_GR 02
Vorplanung

0. EG - Lageplan

Maßstab	Blattgröße	Datum	Planersteller:in
1:1000	420 x 297 A3		VW Verena Wiederholt

UG Anbau - Lageplan
Vorabzug Index A - Stand 29.05.26

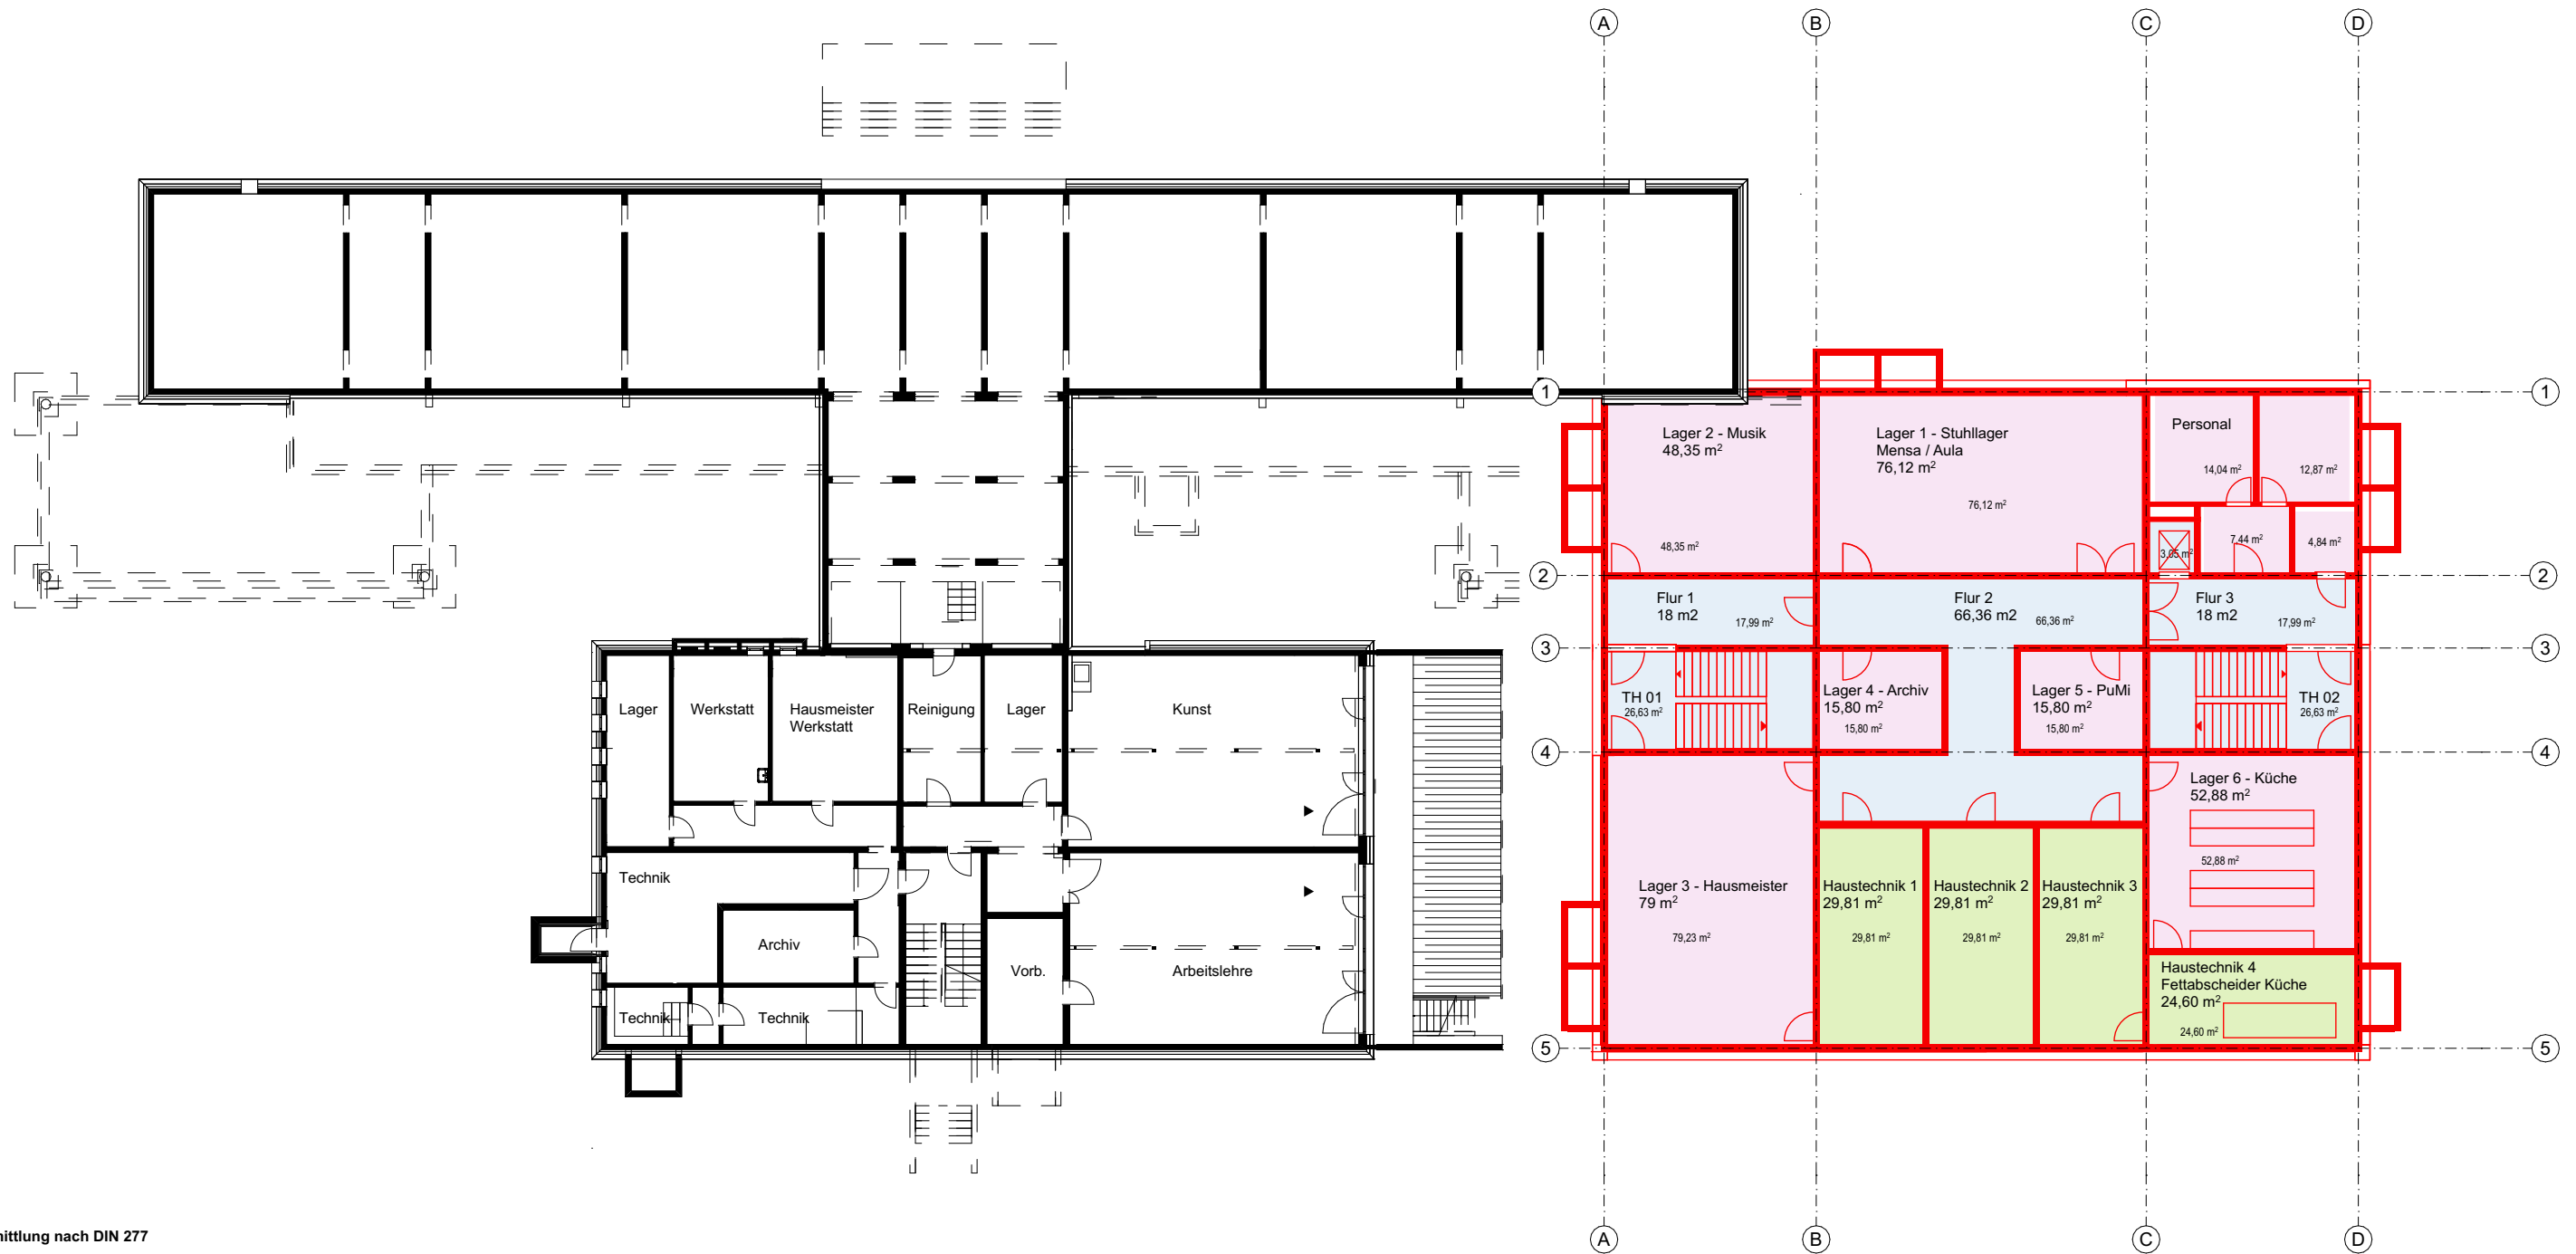

Flächenermittlung nach DIN 277

Verkehrsfläche
Technikfläche
Nutzungsfläche (NUF1-7)

BAUVORHABEN:

MGGS
Erweiterung Maxim-Gorki-Gesamtschule
Förster-Funke-Allee 106
14532 Kleinmachnow

BAUHERR:

Gemeinde Kleinmachnow
Fachbereich Wohnen / Bauen
Adolf-Grimme-Ring 10
14532 Kleinmachnow
Tel: 033203 877-2051
Fax: 033203 877-2999
E-Mail: bauamt@kleinmachnow.de

PLANUNG:


Kersten Kopp Architekten GmbH
Rheinstraße 45
12161 Berlin
Tel: 030 8596660-10
Fax: 030 8596660-29
E-Mail: mggs@kersten.kopp.de
Web: www.kersten-kopp.de

MGGS_ARC_2_GR 02 Vorplanung

MGGS, 00_Beschriftungen Grundriss UG - Nutzfläche

Maßstab	Blattgröße	Datum	Planersteller:in
1:250	420 x 297 A3		VW Verena Wiederholt

UG Anbau - Nutzungsfläche Vorabzug Index A - Stand 29.05.26

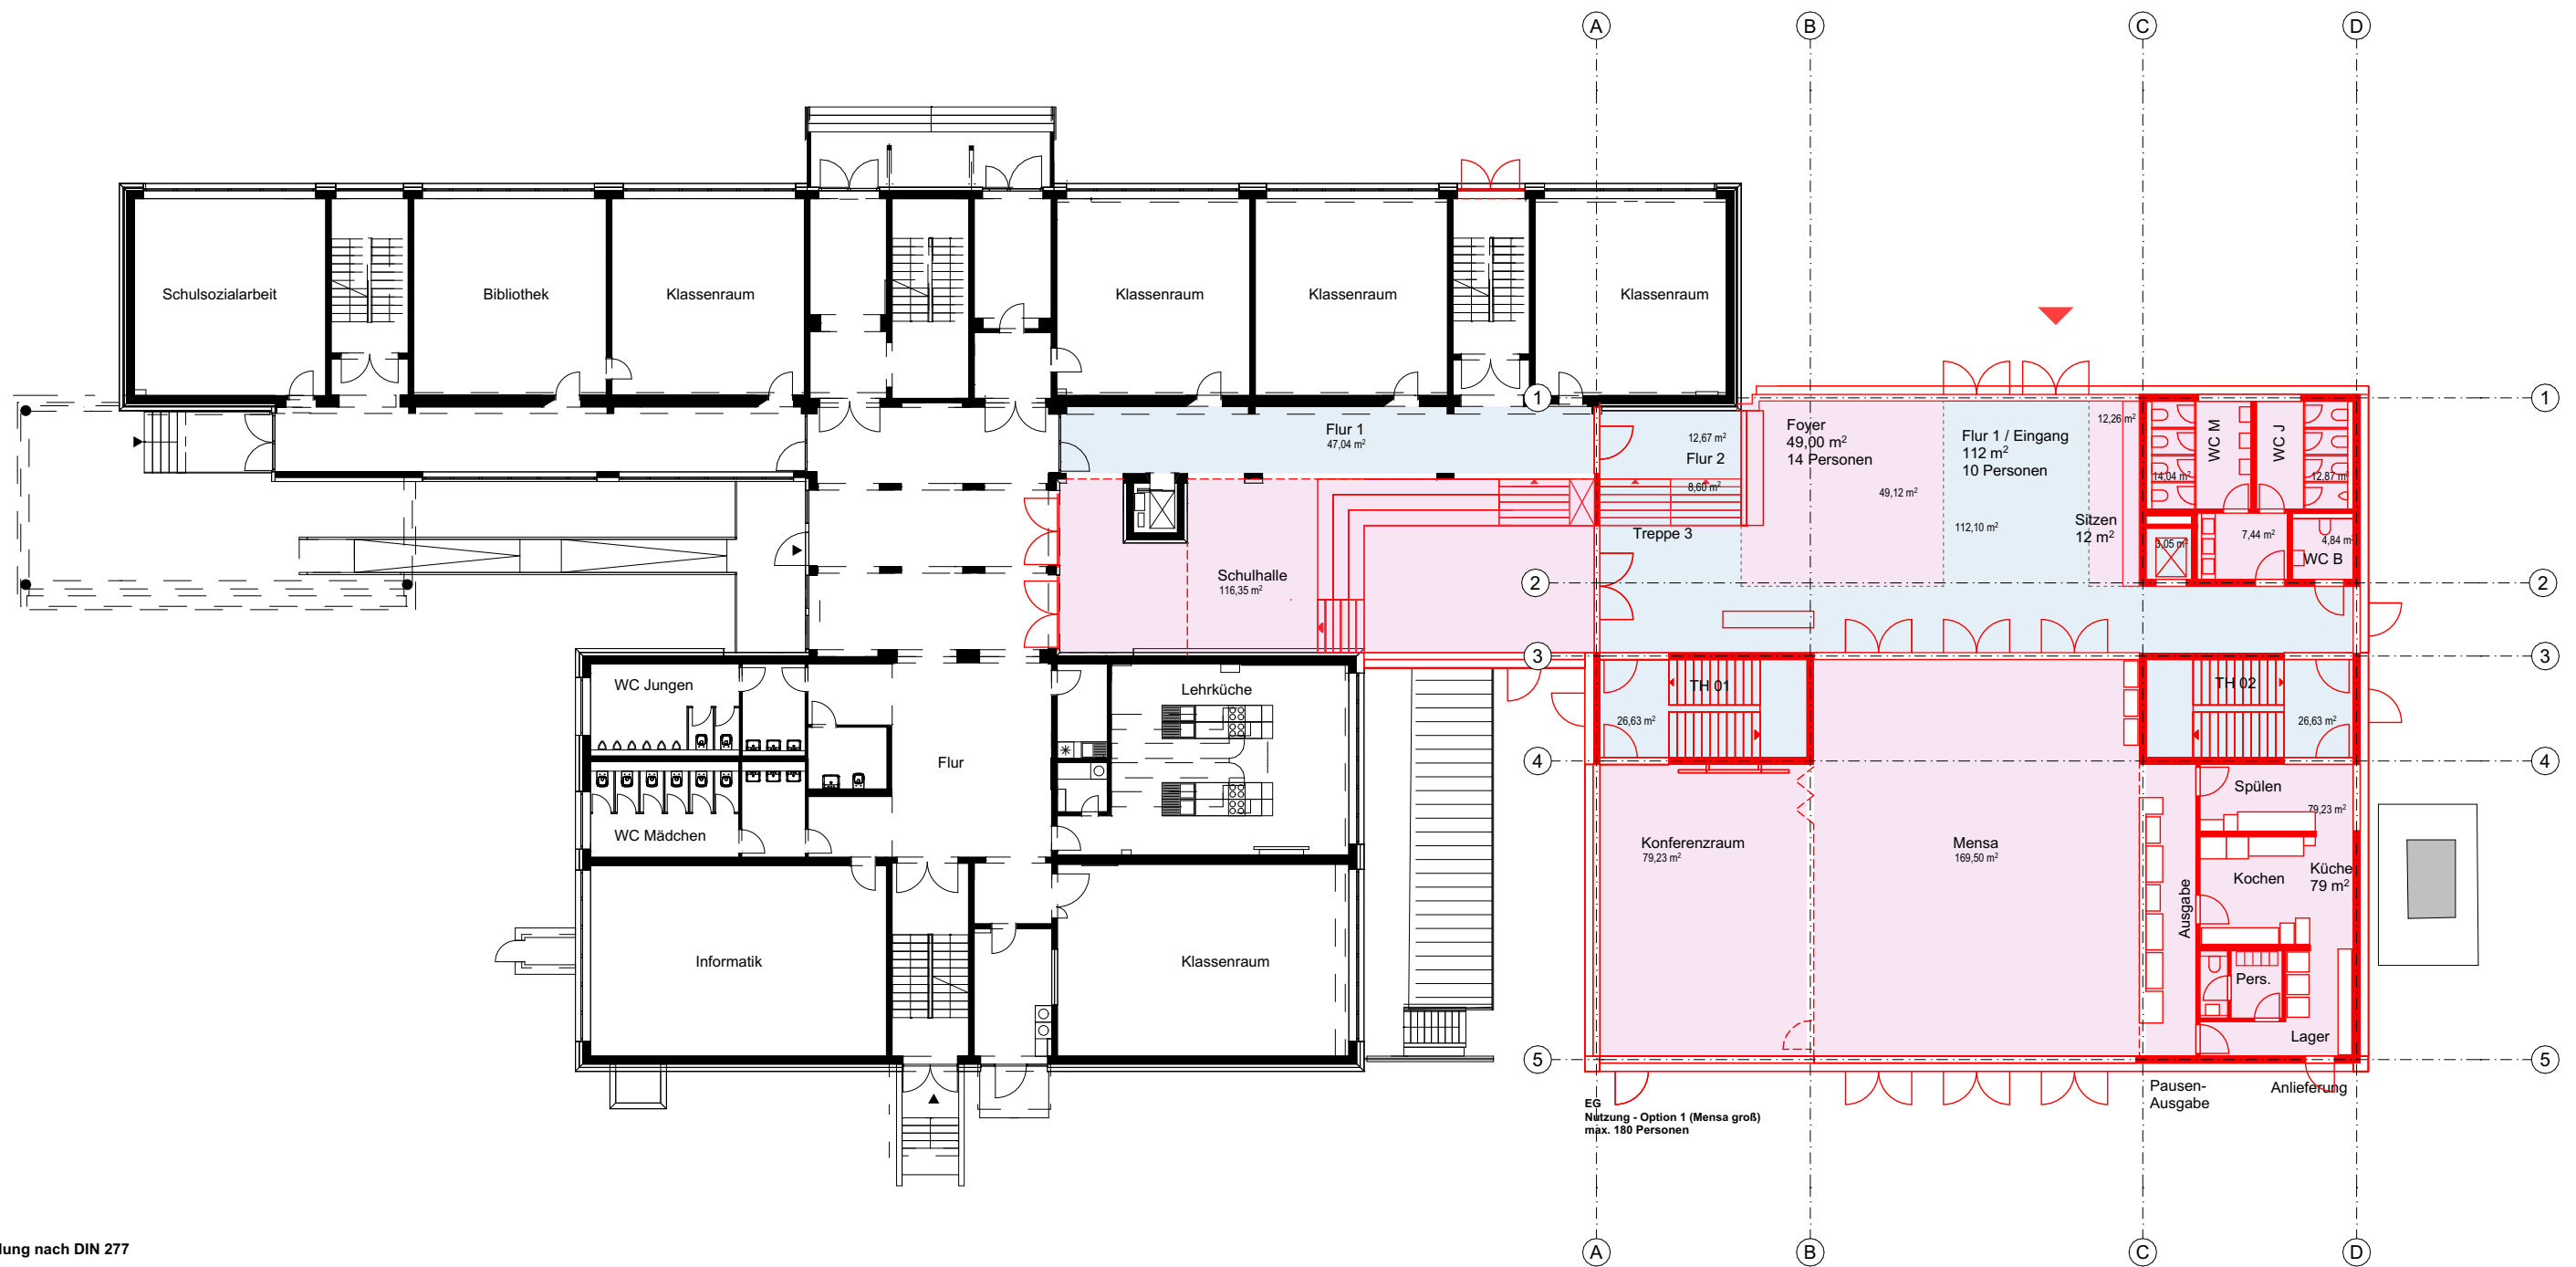

BAUVORHABEN:

MGGS
Erweiterung Maxim-Gorki-Gesamtschule
Förster-Funke-Allee 106
14532 Kleinmachnow

BAUHERR:

Gemeinde Kleinmachnow
Fachbereich Wohnen / Bauen
Adolf-Grimme-Ring 10
14532 Kleinmachnow
Tel: 033203 877-2051
Fax: 033203 877-2999
E-Mail: bauamt@kleinmachnow.de

PLANUNG:



Kersten Kopp Architekten GmbH
Rheinstraße 45
12161 Berlin
Tel: 030 8596660-10
Fax: 030 8596660-29
E-Mail: mggs@kersten.kopp.de
Web: www.kersten-kopp.de

MGGS_ARC_2_GR 02 Vorplanung

MGGS_00_Beschriftungen Grundriss EG - Nutzfläche

Maßstab	Blattgröße	Datum	Planersteller:in
1:250	420 x 297 A3		VW Verena Wiederholt

EG Anbau - Nutzungsfläche Vorabzug Index A - Stand 29.05.26

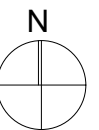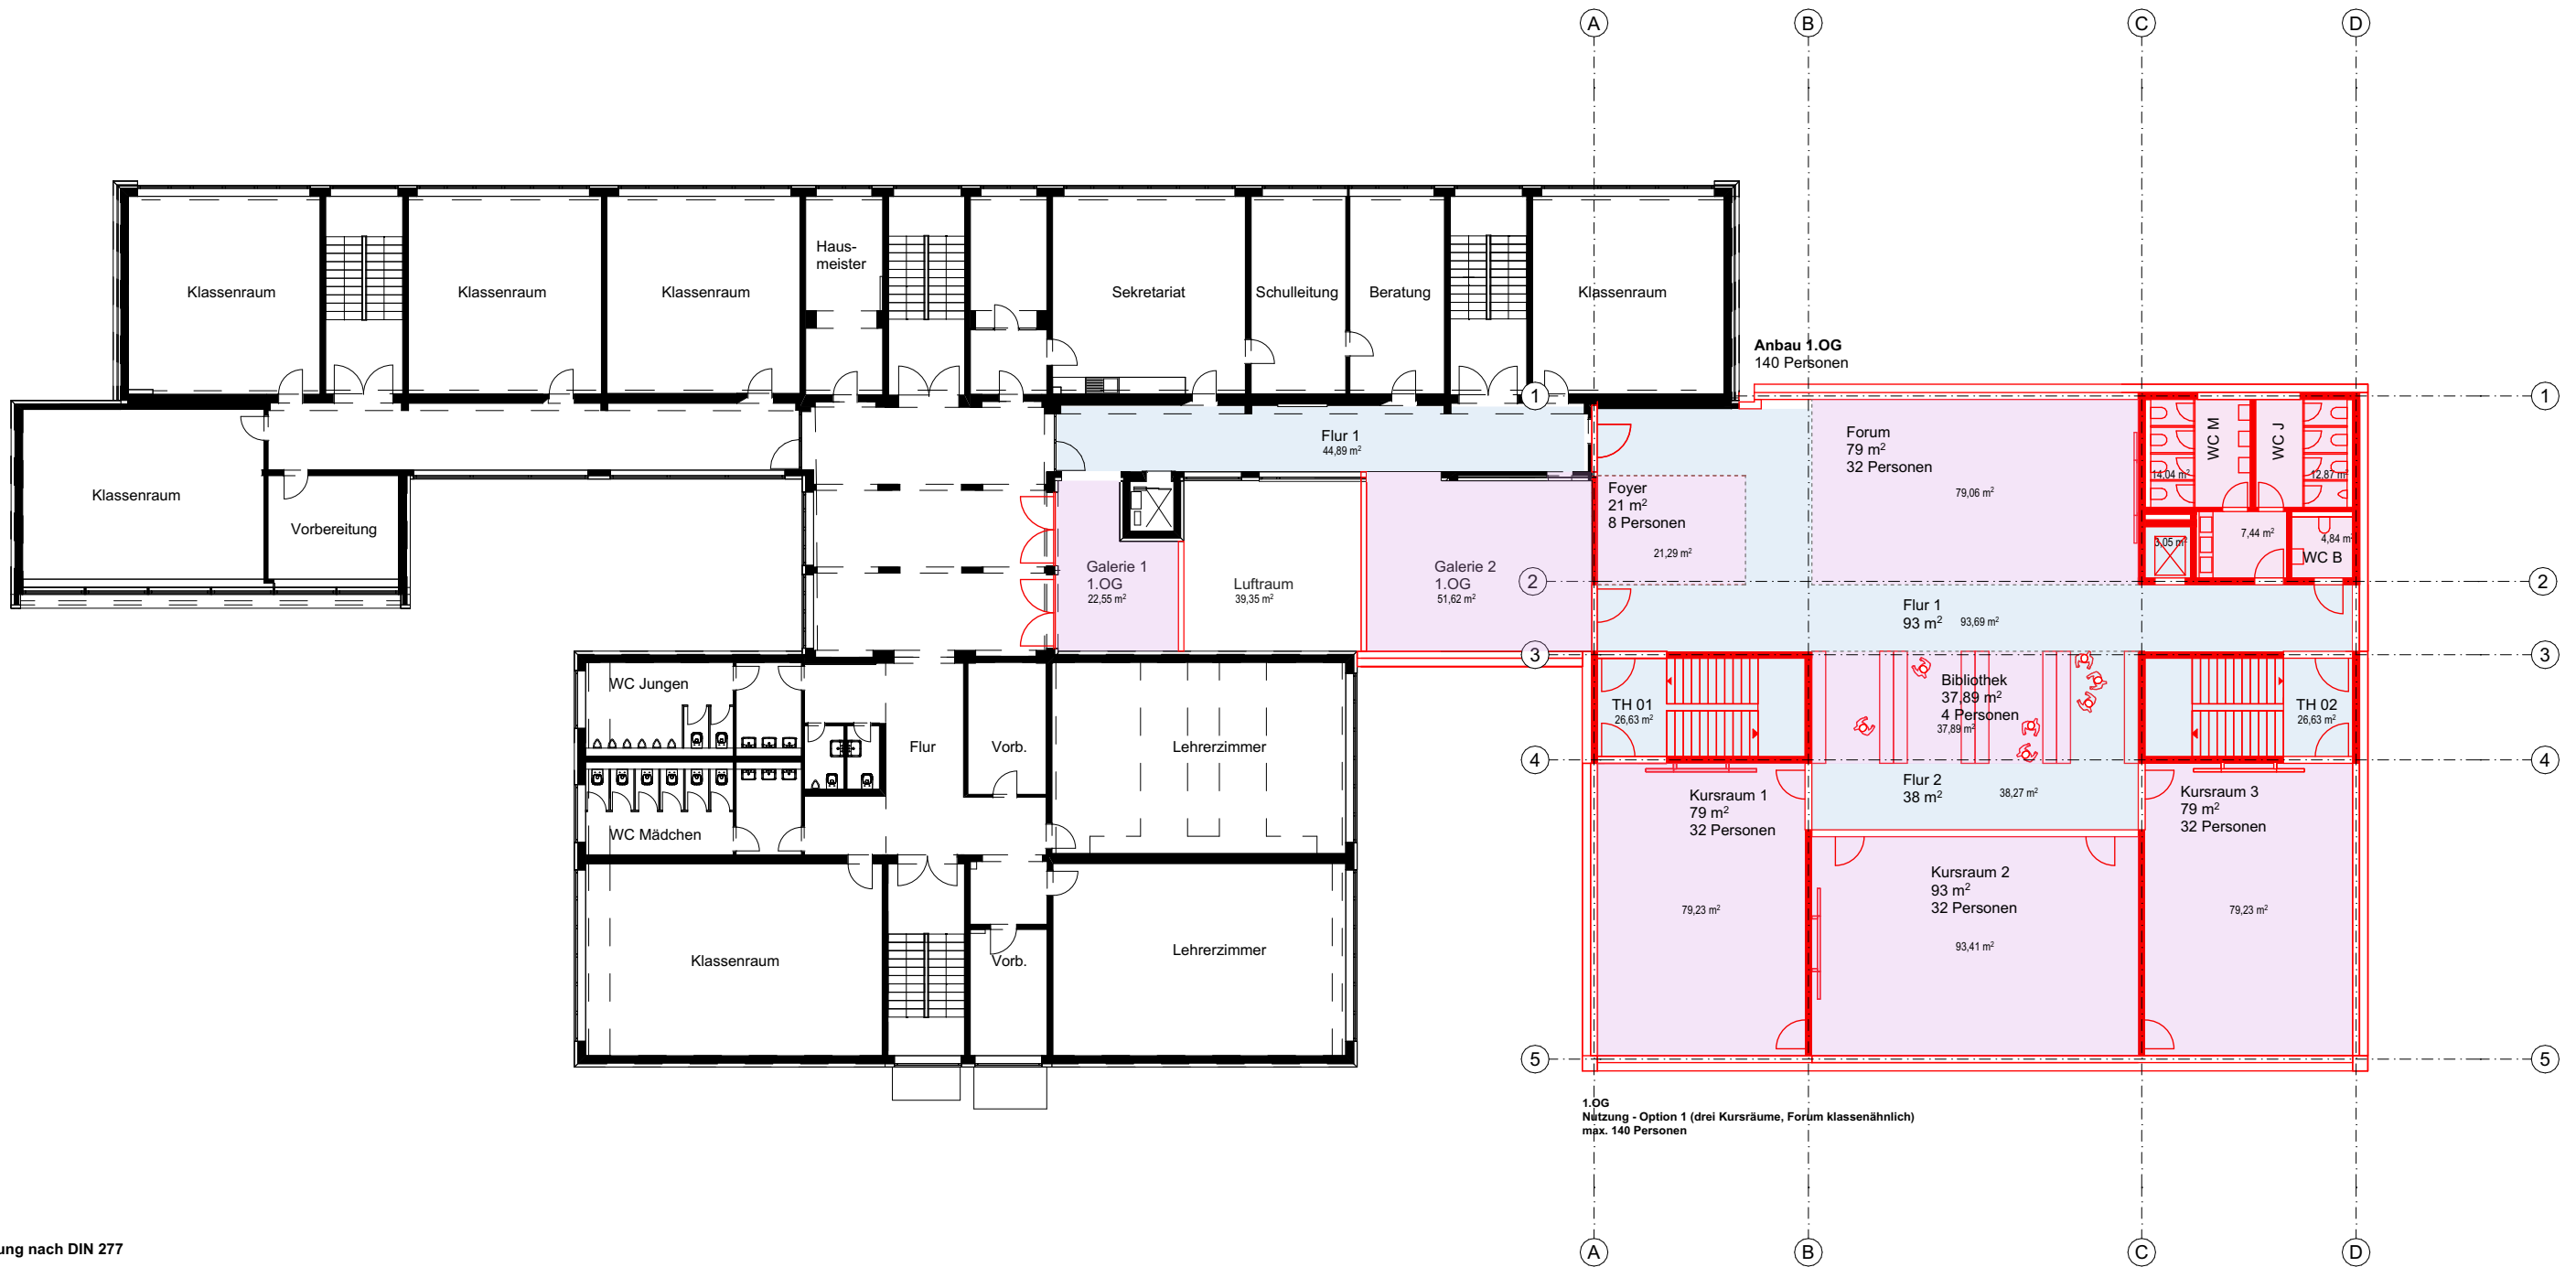

BAUVORHABEN:

MGGS
Erweiterung Maxim-Gorki-Gesamtschule
Förster-Funke-Allee 106
14532 Kleinmachnow

BAUHERR:

Gemeinde Kleinmachnow
Fachbereich Wohnen / Bauen
Adolf-Grimme-Ring 10
14532 Kleinmachnow
Tel: 033203 877-2051
Fax: 033203 877-2999
E-Mail: bauamt@kleinmachnow.de


PLANUNG:

Kersten Kopp Architekten GmbH
Rheinstraße 45
12161 Berlin
Tel: 030 8596660-10
Fax: 030 8596660-29
E-Mail: mggs@kersten.kopp.de
Web: www.kersten-kopp.de

MGGS_ARC_2_GR 03
Vorplanung

MGGS_00_Beschriftungen Grundriss 1.OG - Nutzfläche

Maßstab	Blattgröße	Datum	Planersteller:in
1:250	420 x 297 A3		VW Verena Wiederholt

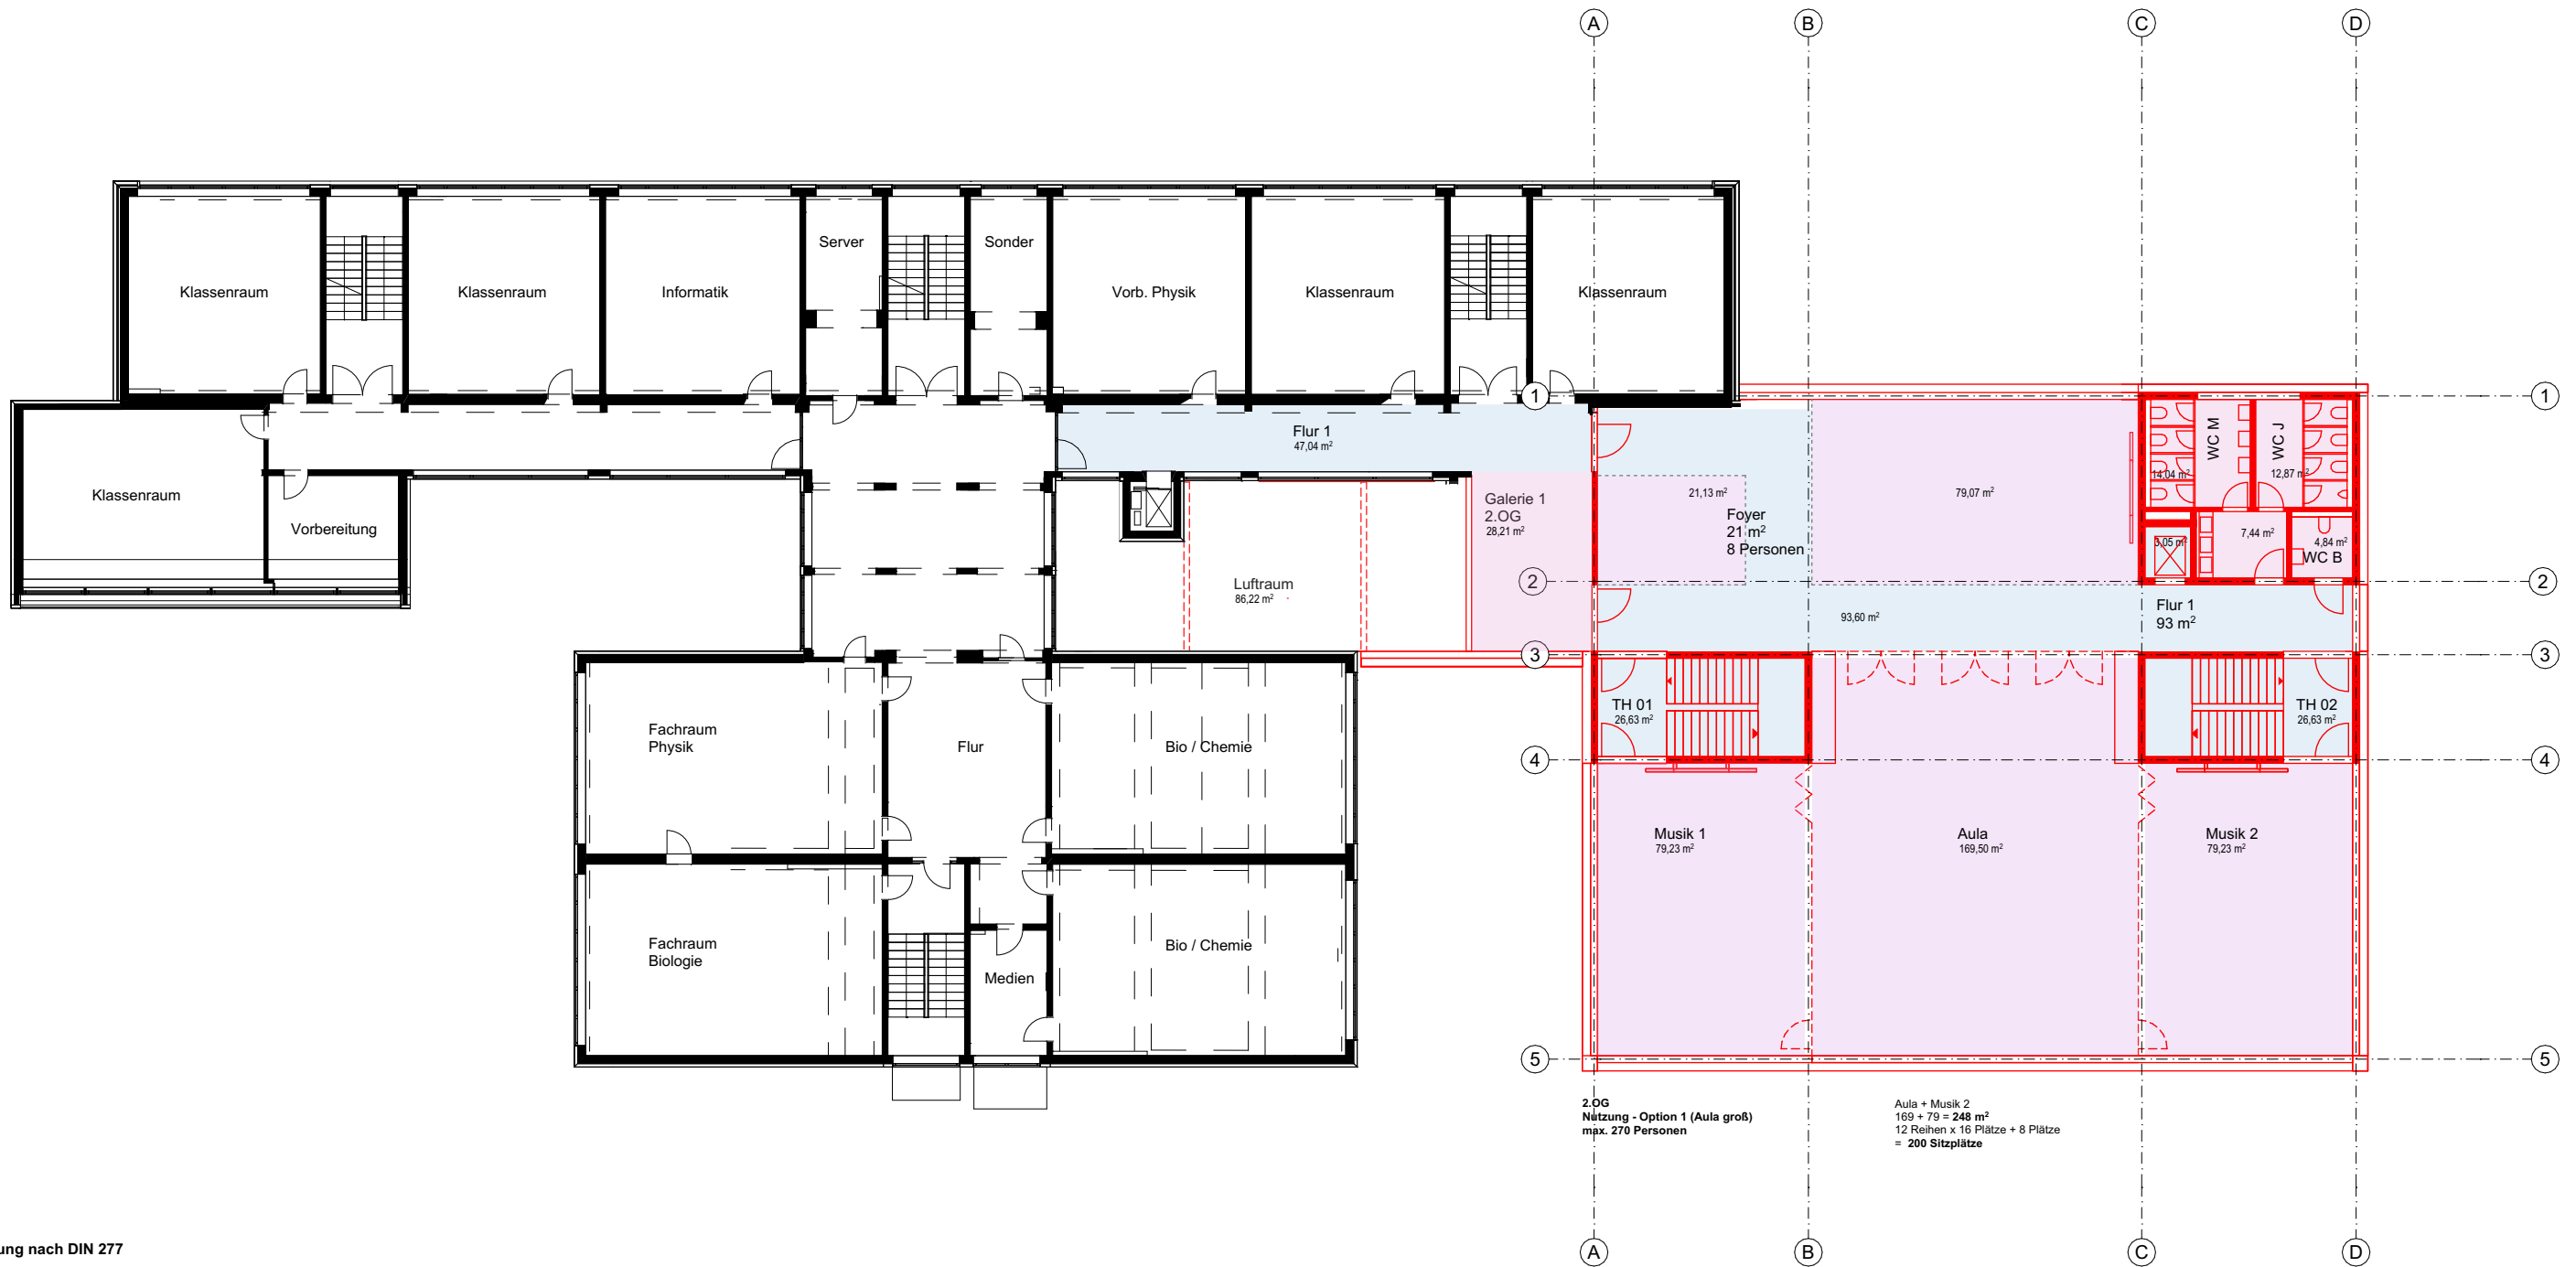

BAUVORHABEN:

MGGS
Erweiterung Maxim-Gorki-Gesamtschule
Förster-Funke-Allee 106
14532 Kleinmachnow

BAUHERR:

Gemeinde Kleinmachnow
Fachbereich Wohnen / Bauen
Adolf-Grimme-Ring 10
14532 Kleinmachnow
Tel: 033203 877-2051
Fax: 033203 877-2999
E-Mail: bauamt@kleinmachnow.de

PLANUNG:


Kersten Kopp Architekten GmbH
Rheinstraße 45
12161 Berlin
Tel: 030 8596660-10
Fax: 030 8596660-29
E-Mail: mggs@kersten.kopp.de
Web: www.kersten-kopp.de

MGGS_ARC_2_GR 04
Vorplanung

MGGS_00_Beschriftungen Grundriss 2.OG - Nutzfläche

Maßstab	Blattgröße	Datum	Planersteller:in
1:250	420 x 297 A3		VW Verena Wiederholt

2.OG Anbau - Nutzungsfläche
Vorabzug Index A - Stand 29.05.26

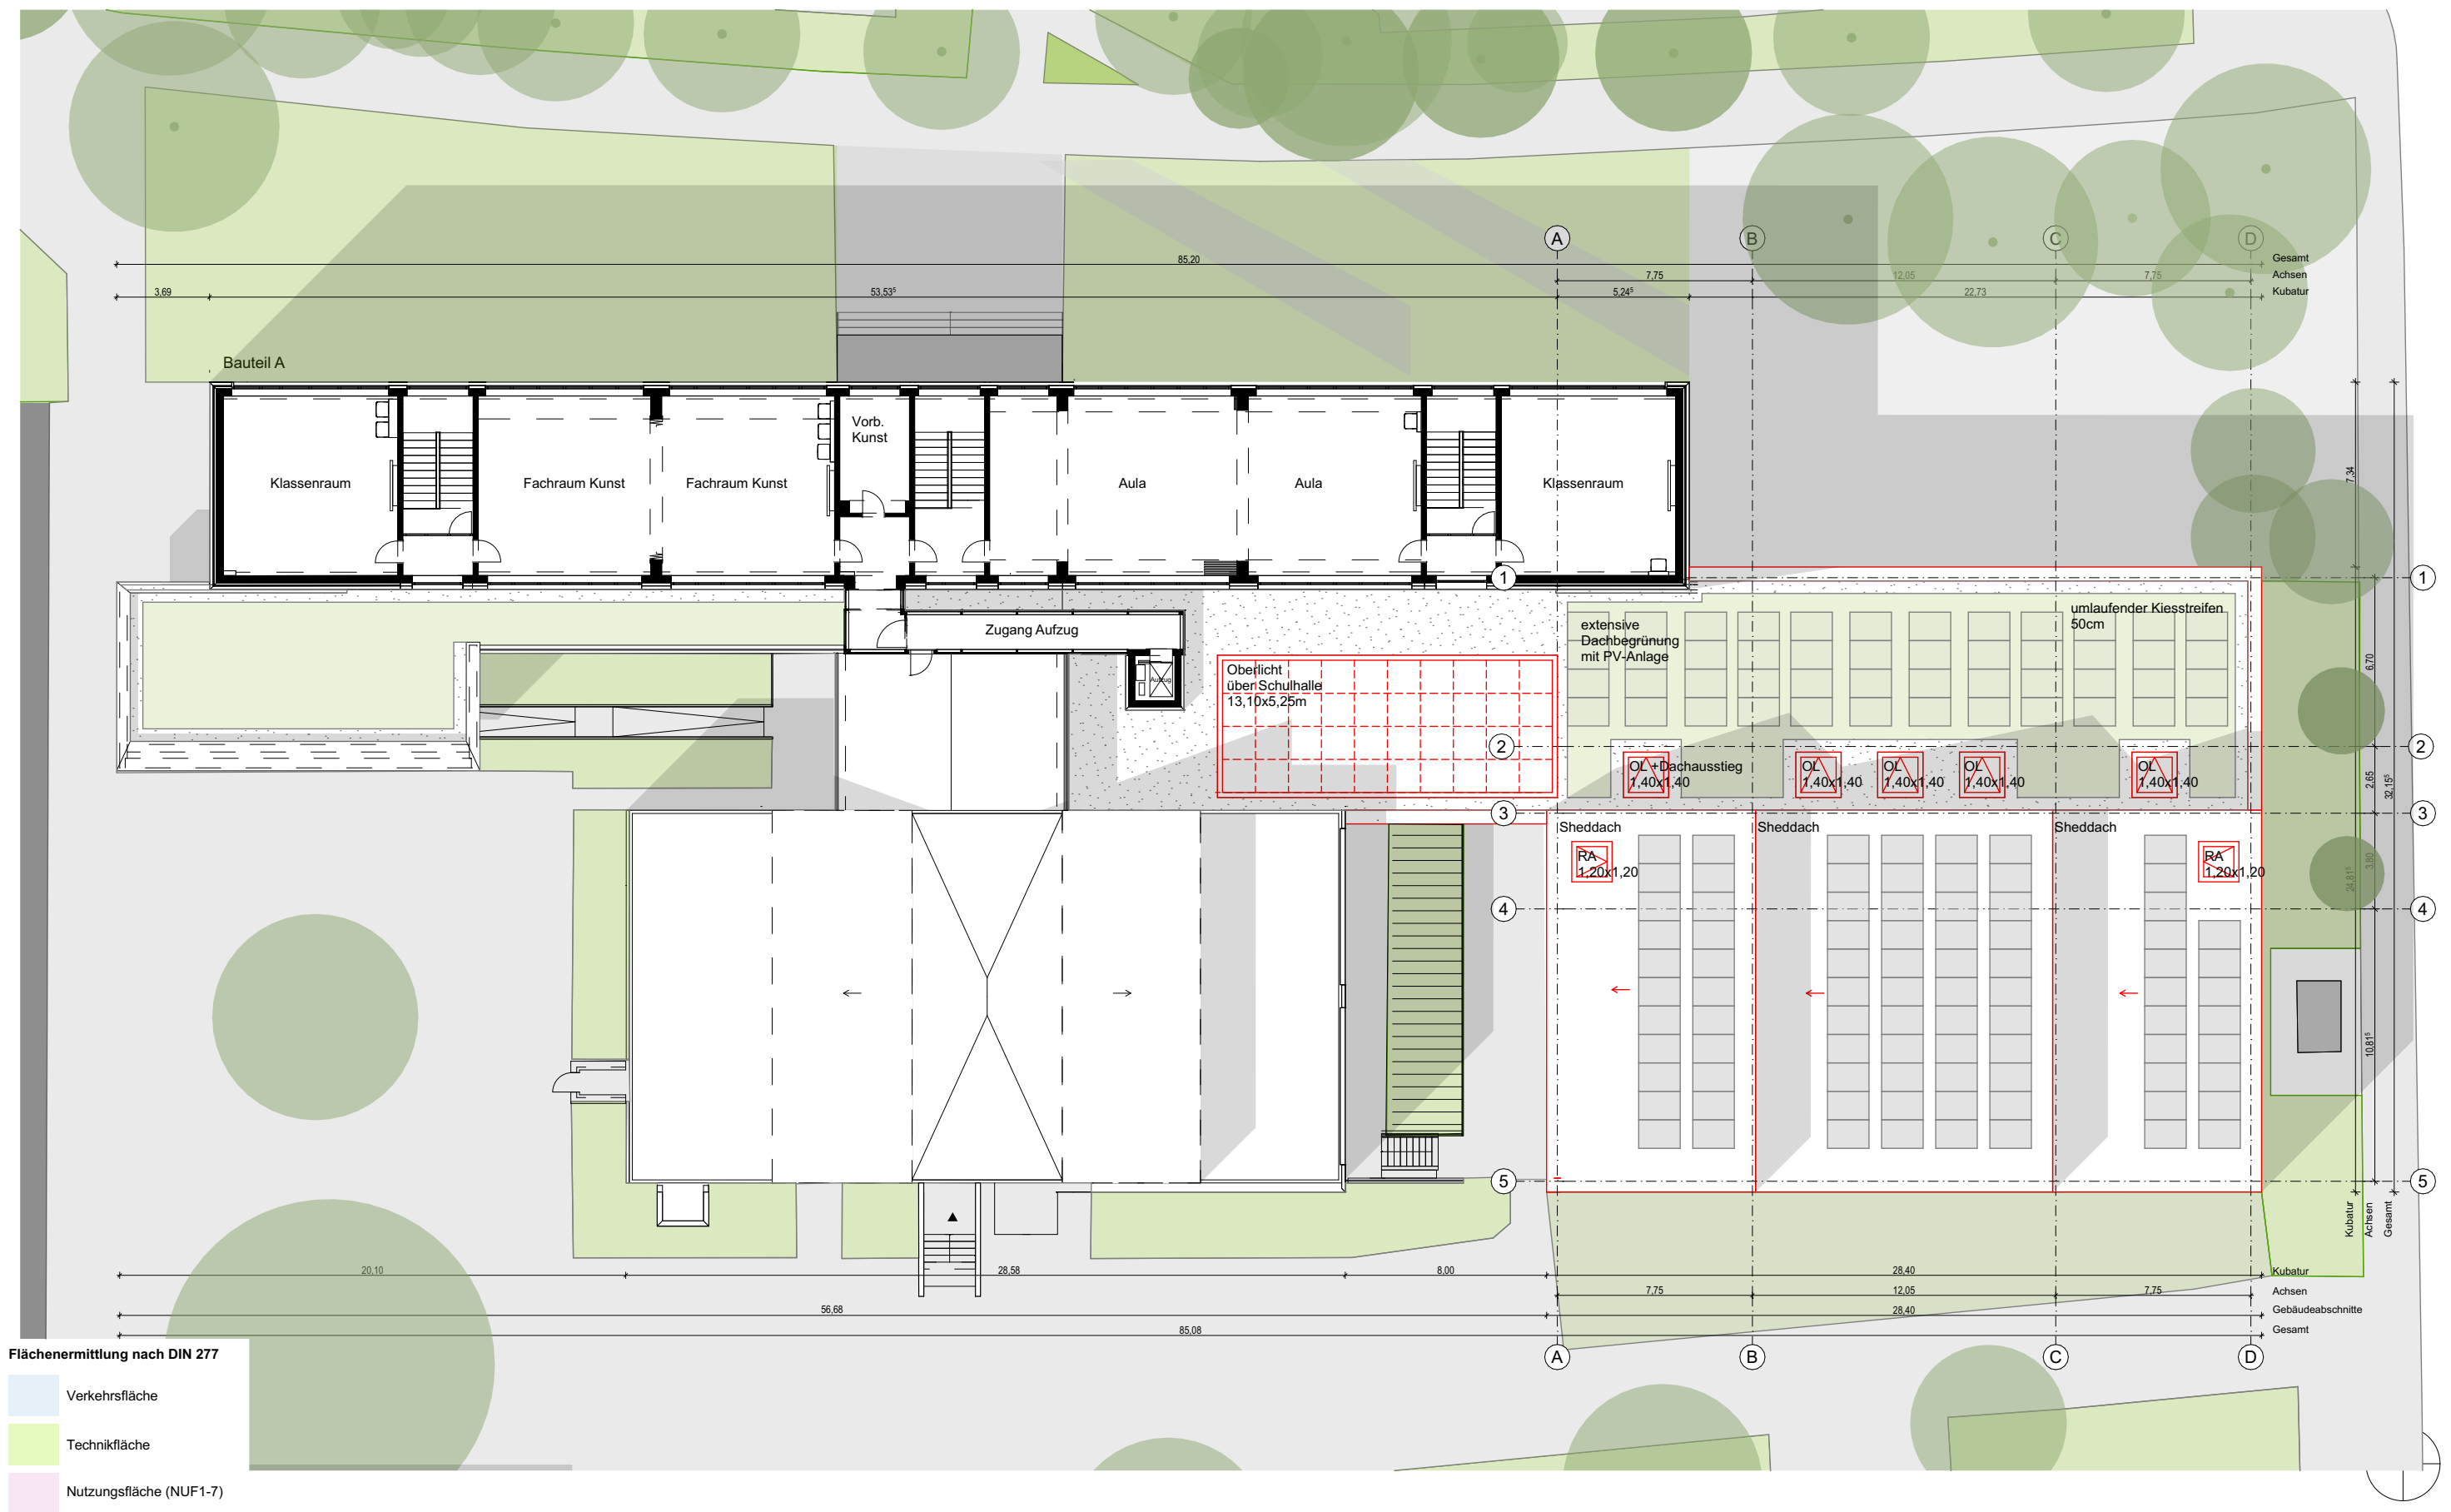

BAUVORHABEN:

MGGS
Erweiterung Maxim-Gorki-Gesamtschule
Förster-Funke-Allee 106
14532 Kleinmachnow

BAUHERR:

Gemeinde Kleinmachnow
Fachbereich Wohnen / Bauen
Adolf-Grimme-Ring 10
14532 Kleinmachnow
Tel: 033203 877-2051
Fax: 033203 877-2999
E-Mail: bauamt@kleinmachnow.de

PLANUNG:



Kersten Kopp Architekten GmbH
Rheinstraße 45
12161 Berlin
Tel: 030 8596660-10
Fax: 030 8596660-29
E-Mail: mggs@kersten.kopp.de
Web: www.kersten-kopp.de

MGGS_ARC_2_GR 04 Vorplanung




MGGS_00_Beschriftungen Grundriss Dachaufsicht

Maßstab	Blattgröße	Datum	Planersteller:in
1:250	420 x 297 A3		VW Verena Wiederholt

3.OG Anbau - Nutzungsfläche Vorabzug Index A - Stand 29.05.26

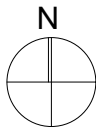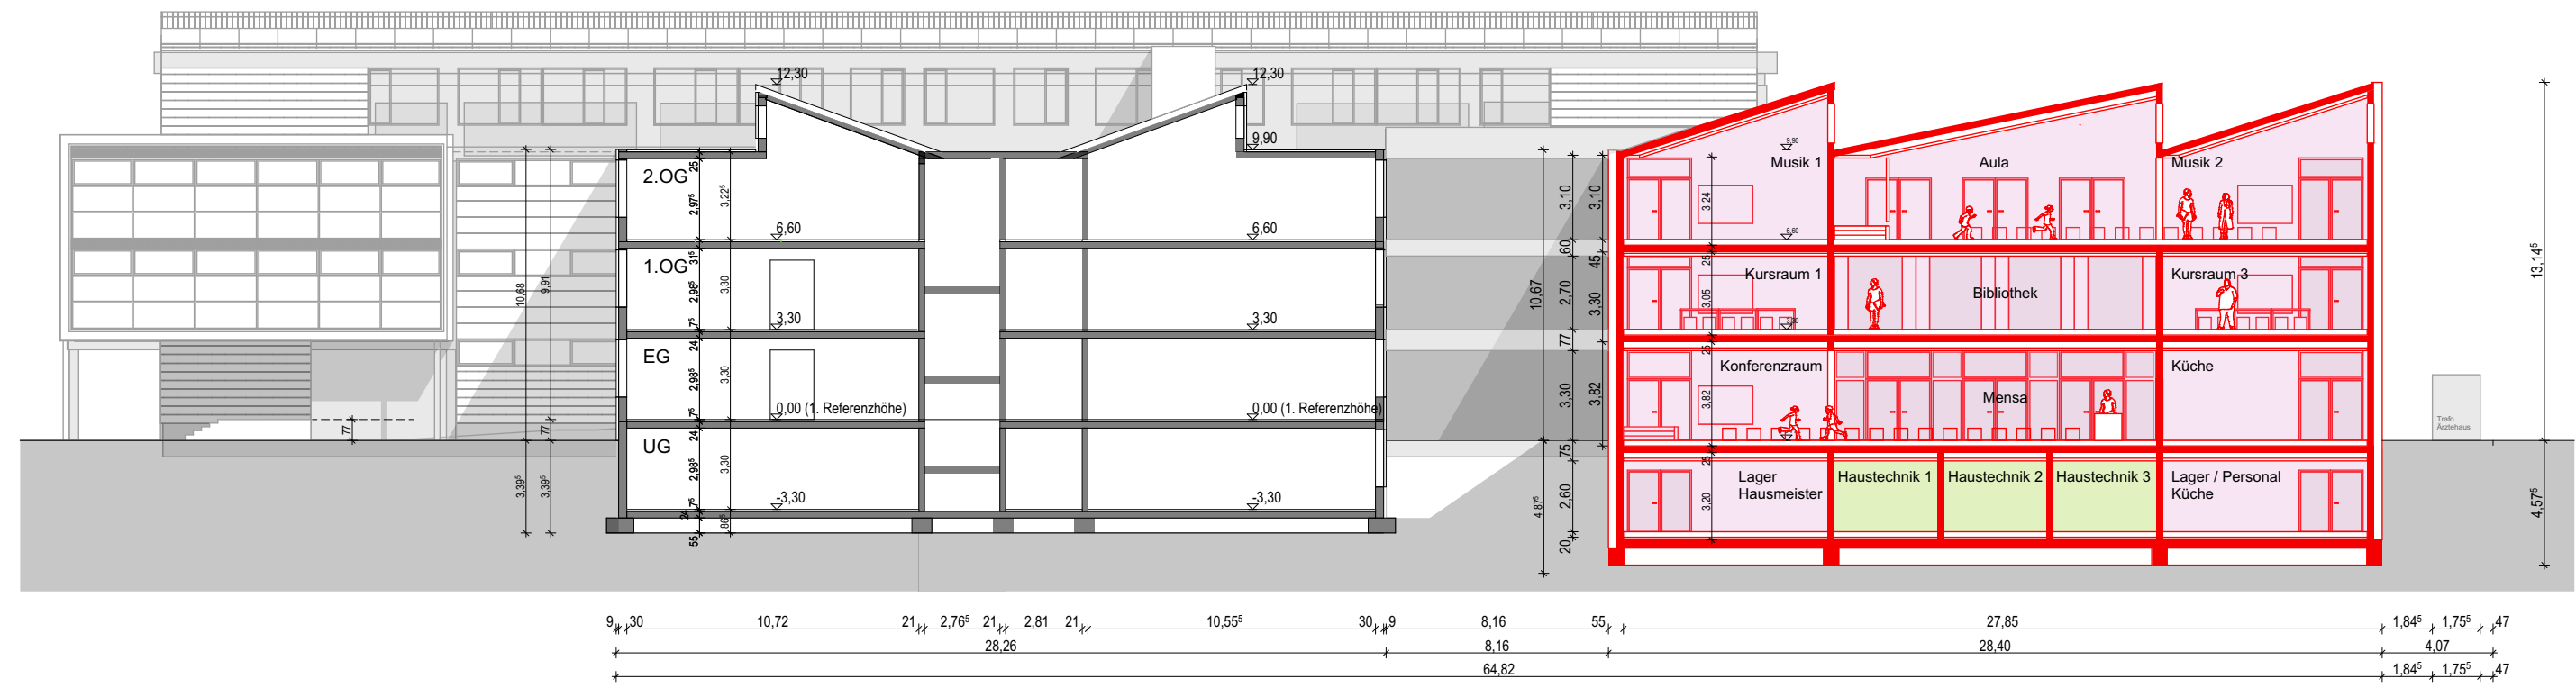

BAUVORHABEN: MGGS Erweiterung Maxim-Gorki-Gesamtschule Förster-Funke-Allee 106 14532 Kleinmachnow	BAUHERR: Gemeinde Kleinmachnow Fachbereich Wohnen / Bauen Adolf-Grimme-Ring 10 14532 Kleinmachnow Tel: 033203 877-2051 Fax: 033203 877-2999 E-Mail: bauamt@kleinmachnow.de	PLANUNG: Kersten Kopp Architekten GmbH Rheinstraße 45 12161 Berlin Tel: 030 8596660-10 Fax: 030 8596660-29 E-Mail: mggs@kersten.kopp.de Web: www.kersten-kopp.de	MGGS_ARC_2_SC		Anbau - Schnitt A-A - Nutzung			
			Vorplanung				Vorabzug Index A - Stand 29.05.26	
			MGGS Mintimum Schnitt Nutzungsflächen					
			Maßstab	Blattgröße	Datum	Planersteller:in		
			1:250	420 x 297 A3		VW Verena Wiederholt		

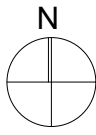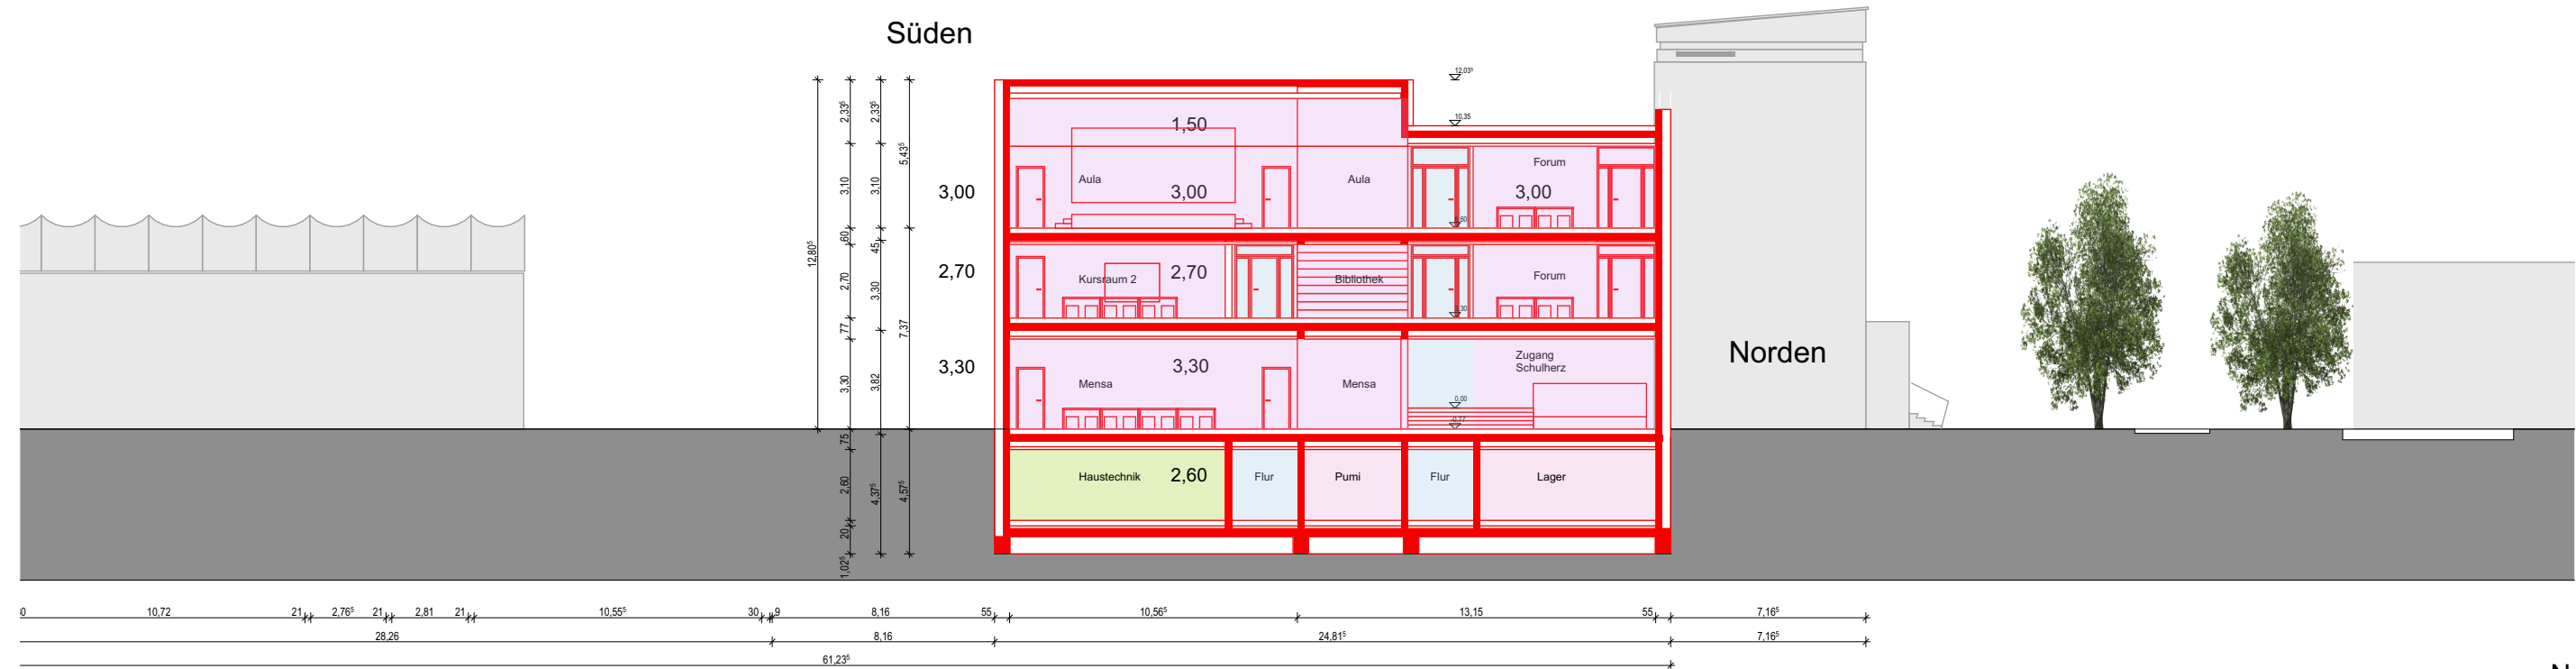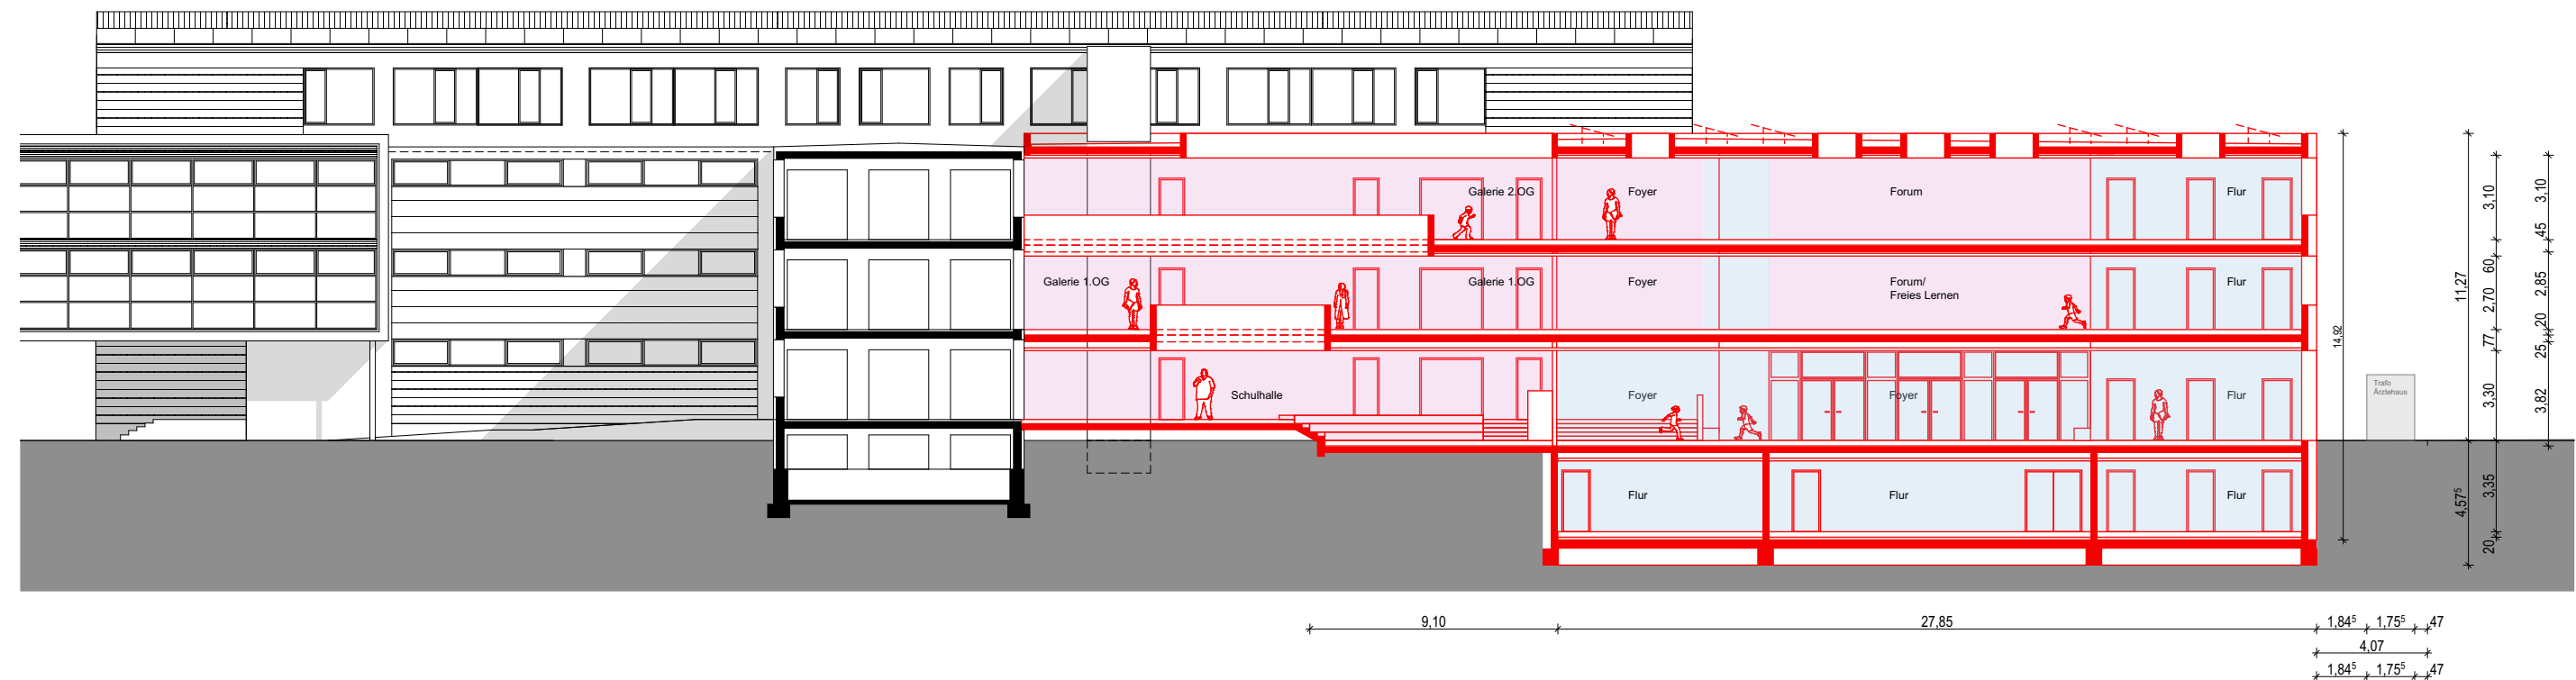

BAUVORHABEN: MGGS Erweiterung Maxim-Gorki-Gesamtschule Förster-Funke-Allee 106 14532 Kleinmachnow	BAUHERR: Gemeinde Kleinmachnow Fachbereich Wohnen / Bauen Adolf-Grimme-Ring 10 14532 Kleinmachnow Tel: 033203 877-2051 Fax: 033203 877-2999 E-Mail: bauamt@kleinmachnow.de	PLANUNG: Kersten Kopp Architekten GmbH Rheinstraße 45 12161 Berlin Tel: 030 8596660-10 Fax: 030 8596660-29 E-Mail: mggs@kersten.kopp.de Web: www.kersten-kopp.de	MGGS_ARC_2_SC Vorplanung	Anbau - Schnitt B-B und C-C - Nfl. Vorabzug Index A - Stand 29.05.26			
			MGGS Mintimum Schnitt Nutzungsflächen				
			Maßstab	Blattgröße	Datum	Planersteller:in	
			1:250	420 x 297 A3		VW Verena Wiederholt	