
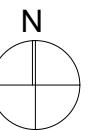


EG - MINTimum - Nutzungsfläche
Vorabzug Index A - Stand 29.05.26

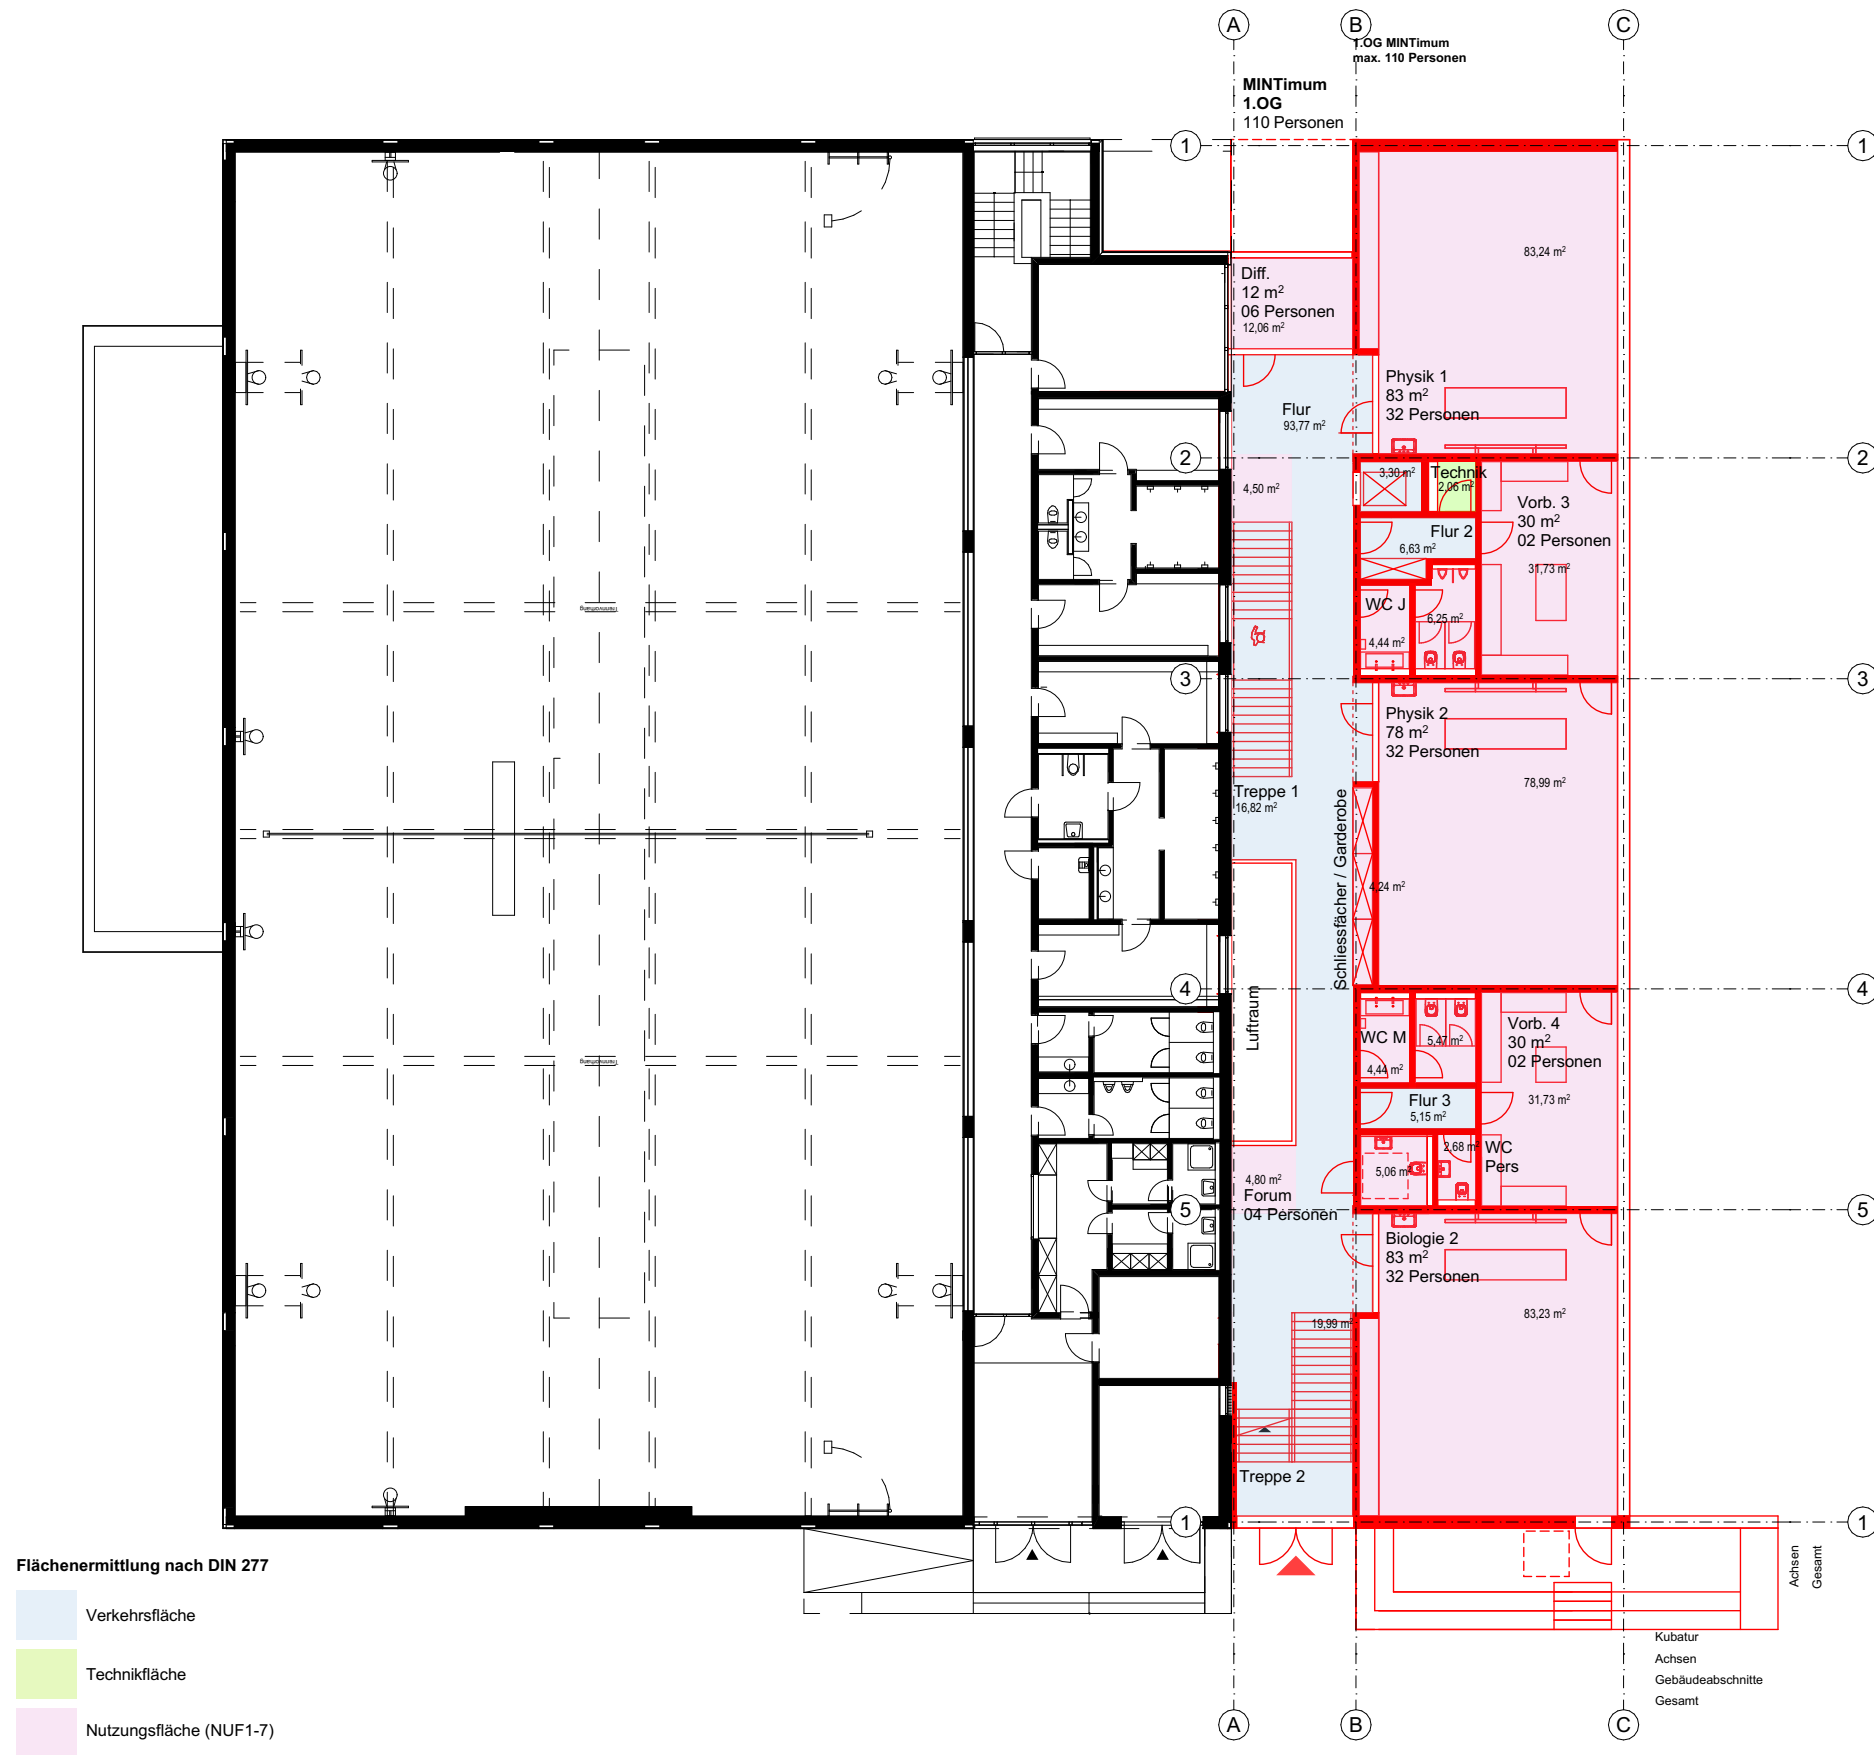

BAUVORHABEN:

MGGS
Erweiterung Maxim-Gorki-Gesamtschule
Förster-Funke-Allee 106
14532 Kleinmachnow

BAUHERR:

Gemeinde Kleinmachnow
Fachbereich Wohnen / Bauen
Adolf-Grimme-Ring 10
14532 Kleinmachnow
Tel: 033203 877-2051
Fax: 033203 877-2999
E-Mail: bauamt@kleinmachnow.de

PLANUNG:






Kersten Kopp Architekten GmbH
Rheinstraße 45
12161 Berlin
Tel: 030 8596660-10
Fax: 030 8596660-29
E-Mail: mggs@kersten.kopp.de
Web: www.kersten-kopp.de

MGGS_ARC_2_GR 02
Vorplanung

OG - MINTium - Nutzungsfläche
Vorabzug Index A - Stand 29.05.26

MGGS, 00_Beschriftungen Grundriss 1.OG - Nutzfläche

Maßstab	Blattgröße	Datum	Planersteller:in
1:250	420 x 297 A3		VW Verena Wiederholt

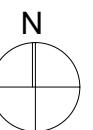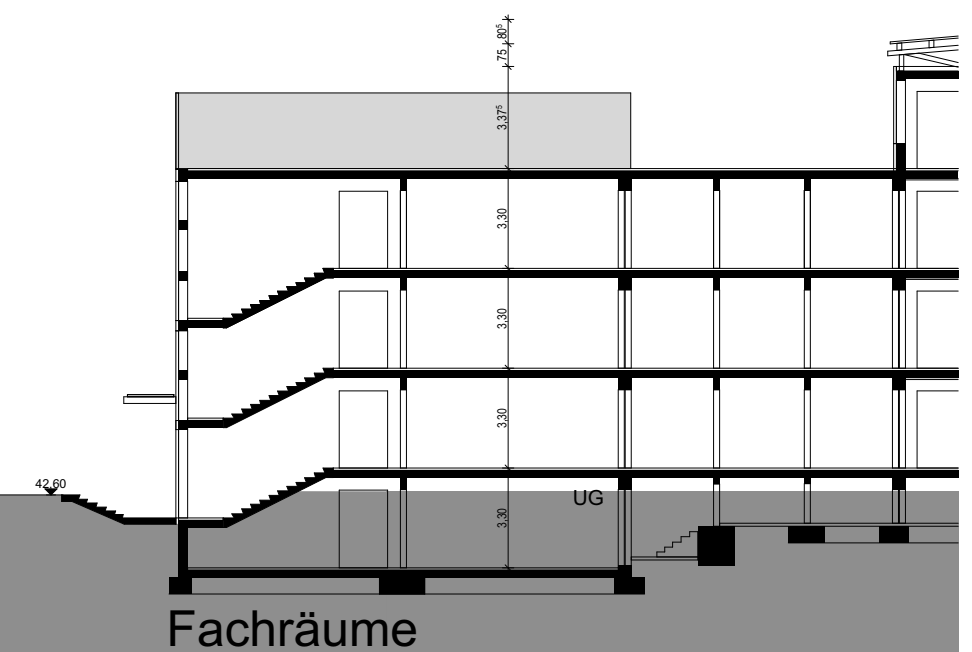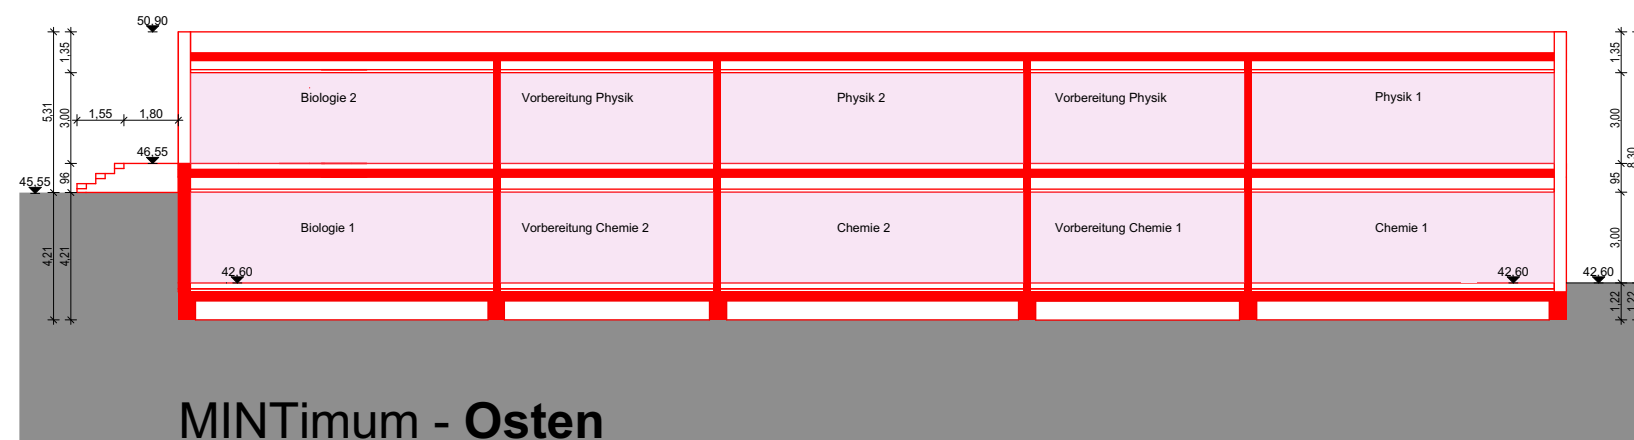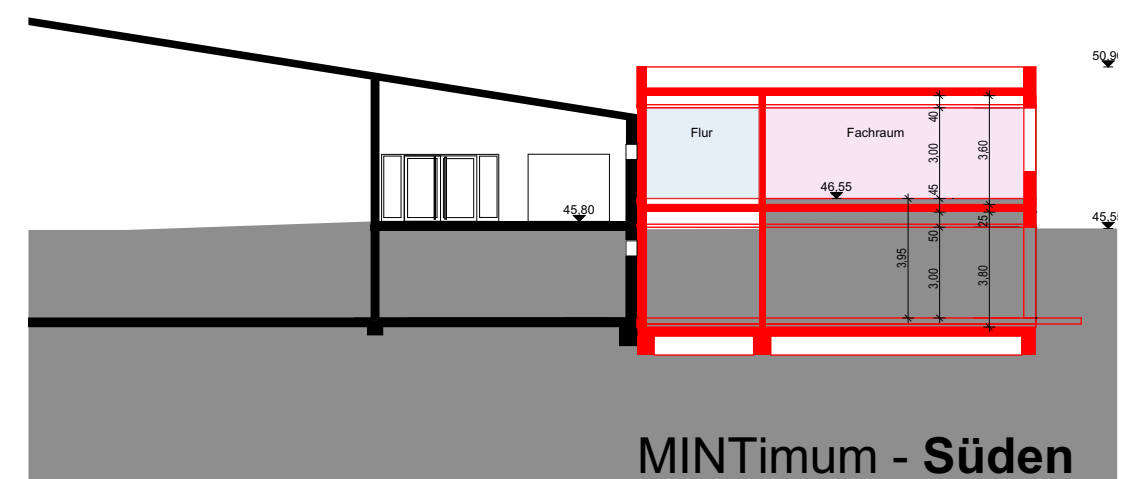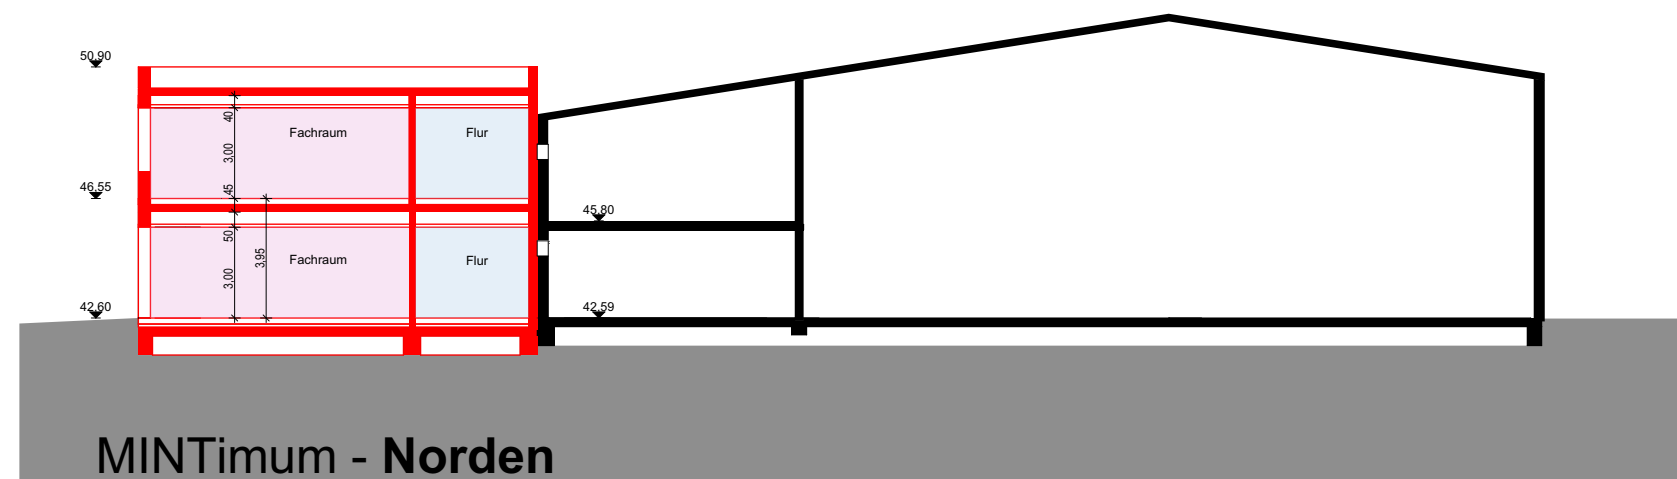

BAUVORHABEN:

MGGS
Erweiterung Maxim-Gorki-Gesamtschule
Förster-Funke-Allee 106
14532 Kleinmachnow

BAUHERR:

Gemeinde Kleinmachnow
Fachbereich Wohnen / Bauen
Adolf-Grimme-Ring 10
14532 Kleinmachnow
Tel: 033203 877-2051
Fax: 033203 877-2999
E-Mail: bauamt@kleinmachnow.de

PLANUNG:

Kersten Kopp Architekten GmbH
Rheinstraße 45
12161 Berlin
Tel: 030 8596660-10
Fax: 030 8596660-29
E-Mail: mggs@kersten.kopp.de
Web: www.kersten-kopp.de

MGGS_ARC_2_SC
Vorplanung

MGGS Mintimum Schnitt Nutzungsflächen

Maßstab	Blattgröße	Datum	Planersteller:in
1:250	420 x 297 A3		VW Verena Wiederholt

MINTimum - Schnitt D-D Nutzung
Vorabzug Index A - Stand 29.05.26