



Regelquerschnitt

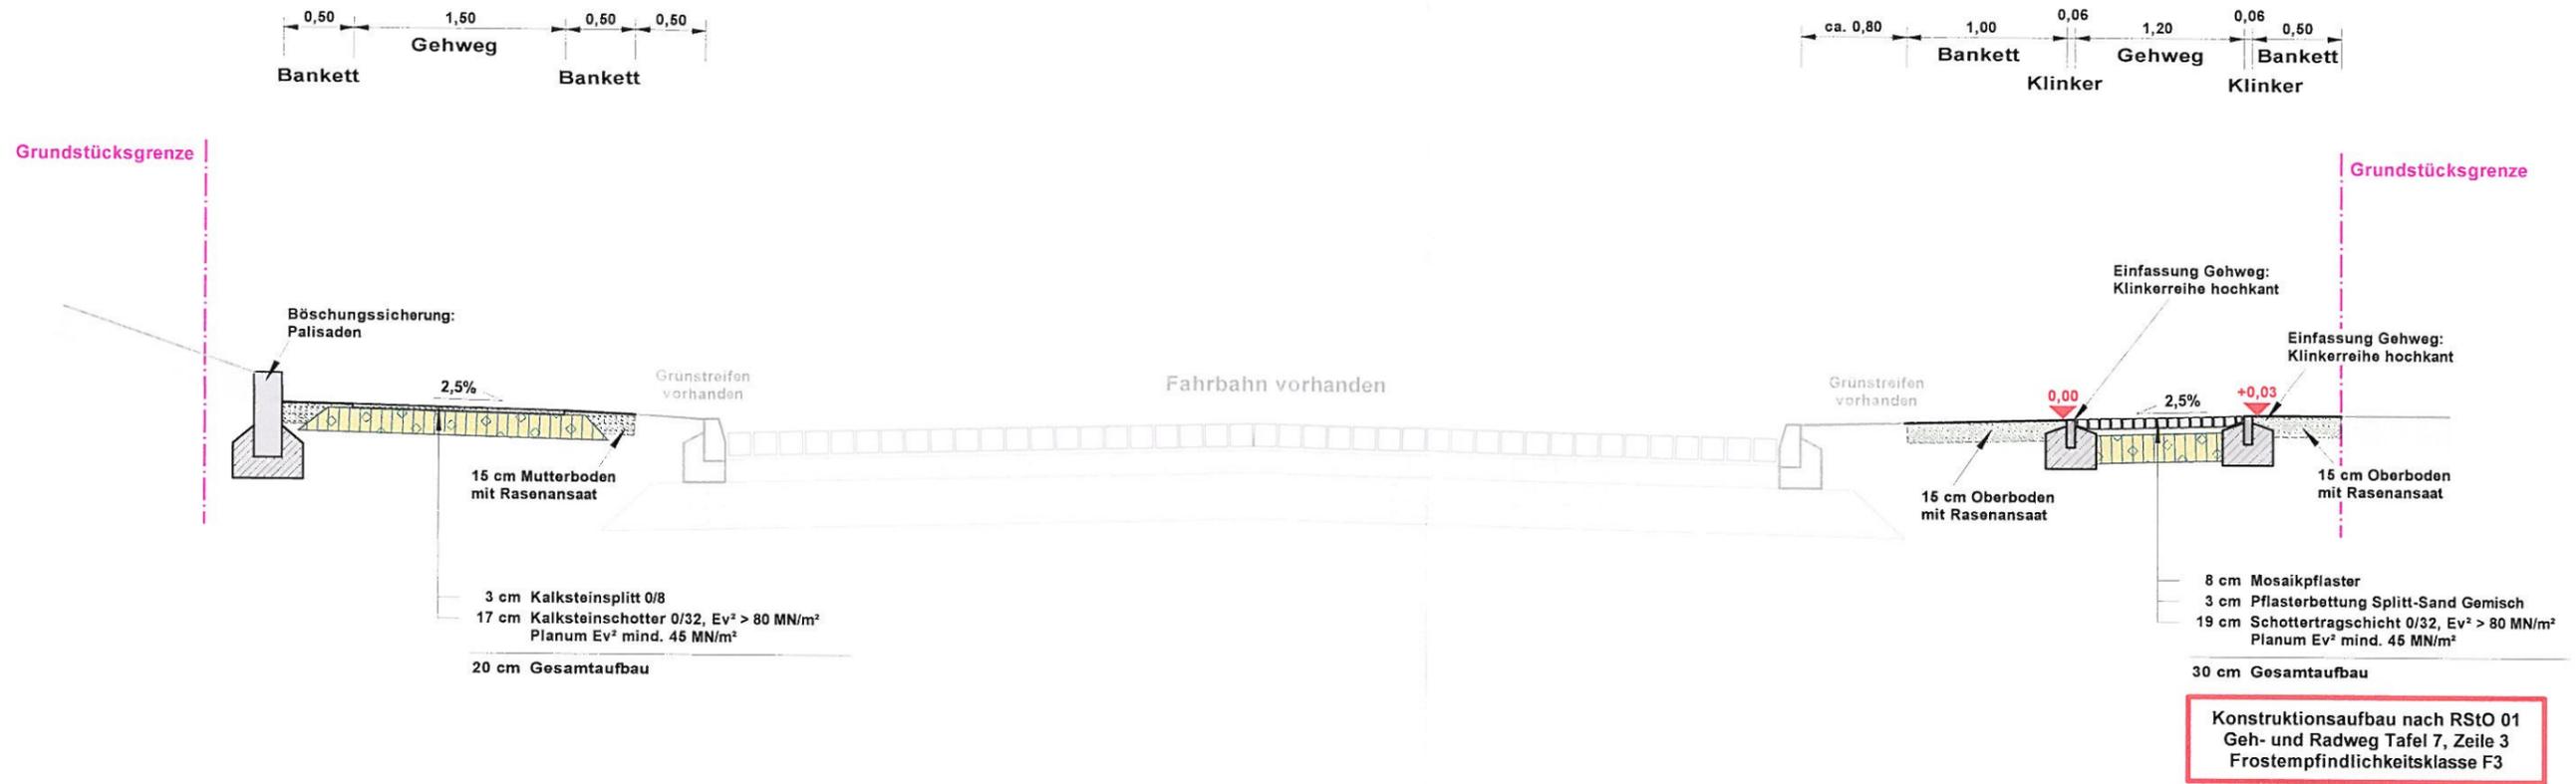

Bauherr

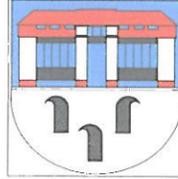

Gemeinde KLEINMACHNOW
Adolf-Grimme-Ring 10, 14532 Kleinmachnow

Vorhaben
Herstellung der Nebenanlagen in der Straße "Am Weinberg" in der Gemeinde Kleinmachnow

Zeichnung
Regelquerschnitt

I.B.S. Ingenieurbüro für Siedlungswasserwirtschaft und Straßenbau
Gröll, Krause, Krüger, Mallon Partnerschaftsgesellschaft
Beratende Ingenieure
Brücker Str. 55c, 14547 Beelitz, Tel.:(033204)324-0, Fax.:-21
E - Mail: Info@IBS-Beelitz.de

Planungsphase
Vorplanung

Pfad / Datei
.../KLM/Weinberg_Gehweg/Arb/Regelquerschnitt Gehweg Weinberg.gvp

Bezugssystem Lage	Blatt	6	Änderungen bzw. Ergänzungen	Datum	Nr.
Bezugssystem Höhe	zu Lageplan	7.2	Ergänzung westlicher Gehweg	19.08.2011	1
Maßstab Lage	bearbeitet	Datum			
	Schilase	30.05.2011			
Maßstab Höhe	gezeichnet	Datum			
	Schilase	30.05.2011			
Archiv-Nr.	geprüft	Datum			
	Gröll	30.05.2011			