


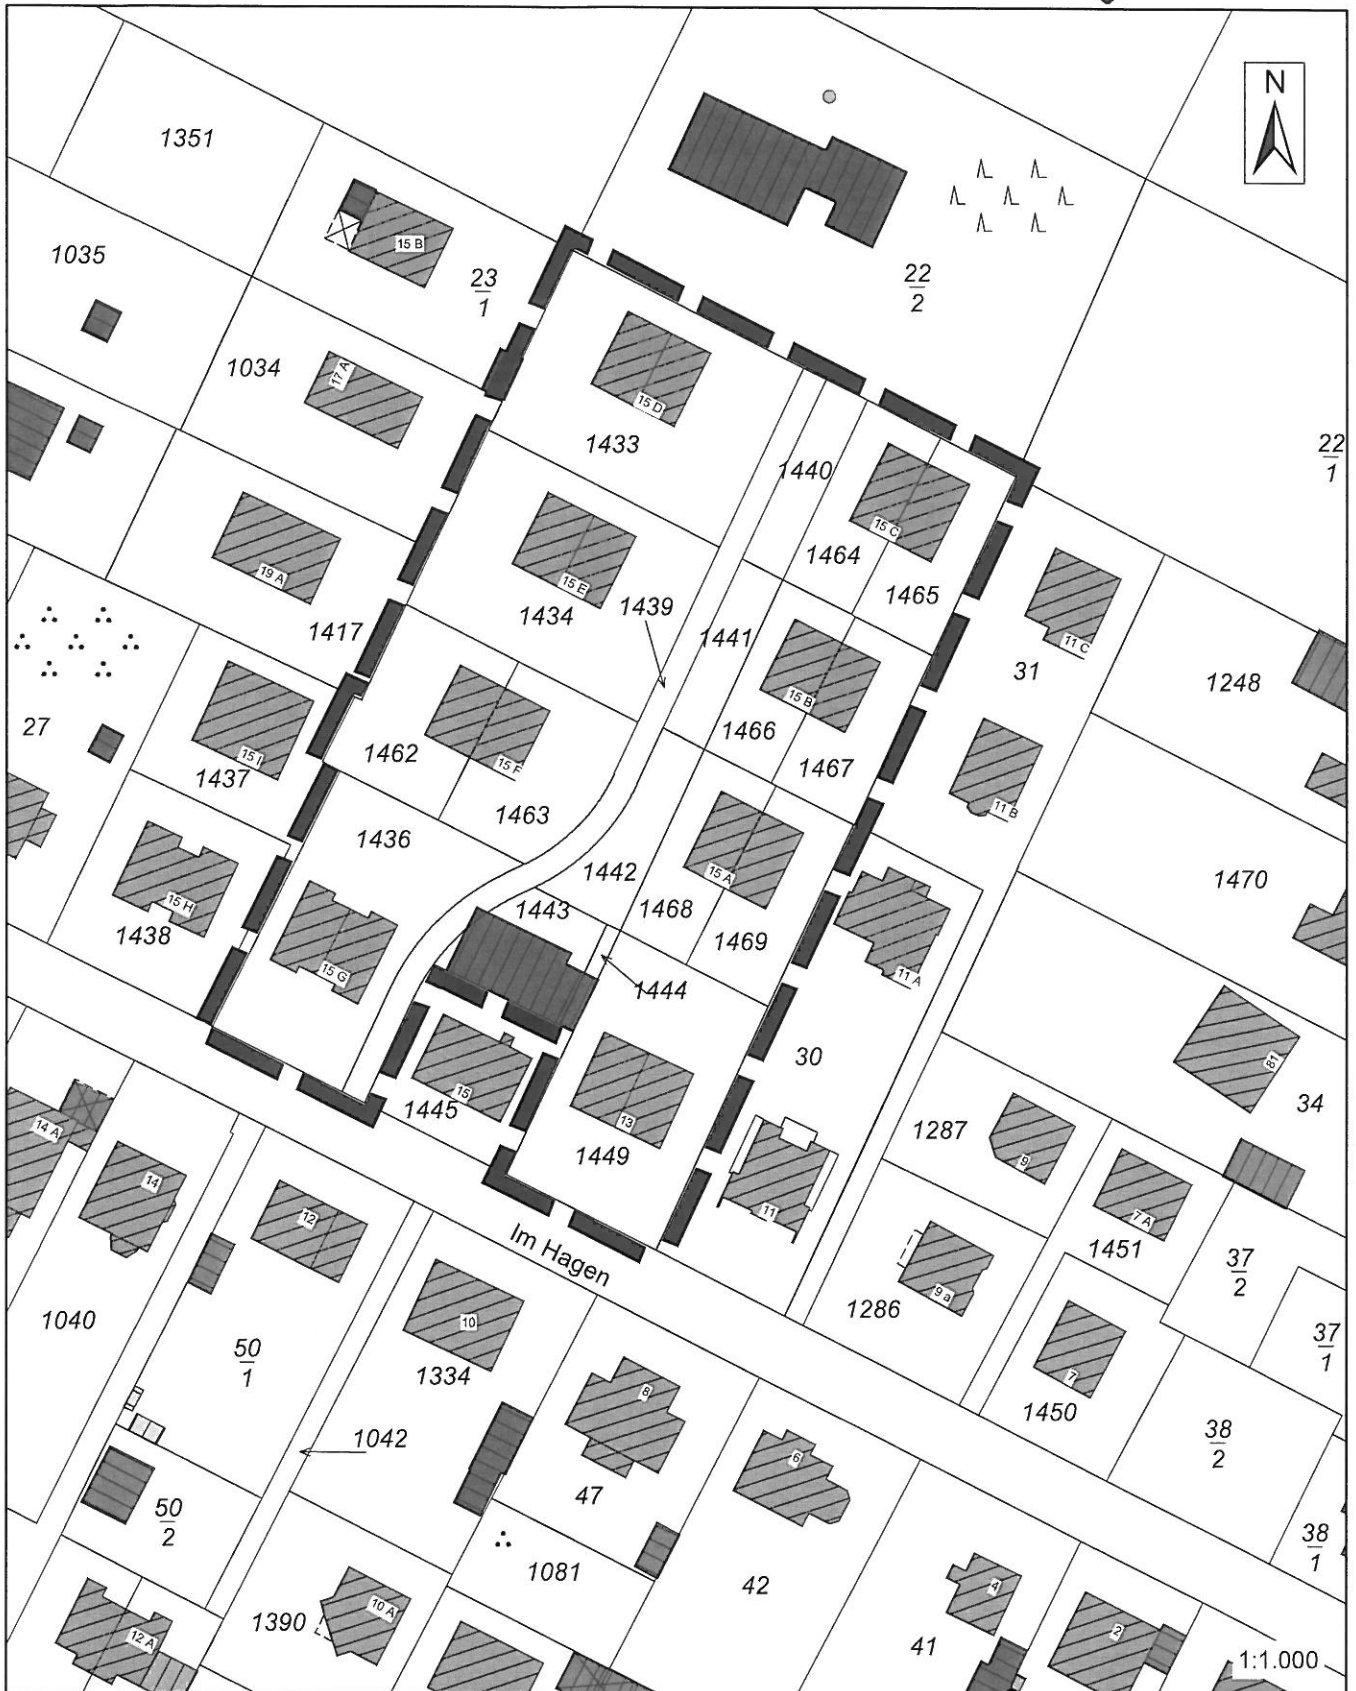

2. Änderung des Bebauungsplanes KLM-BP-003-c "Eigenherd Süd" für die Grundstücke Im Hagen 13 und 15a-g Abgrenzung des Geltungsbereiches

ohne Maßstab - Kartengrundlage: ALK-Auszug - SG Stpl/BauO - 23.09.2010