


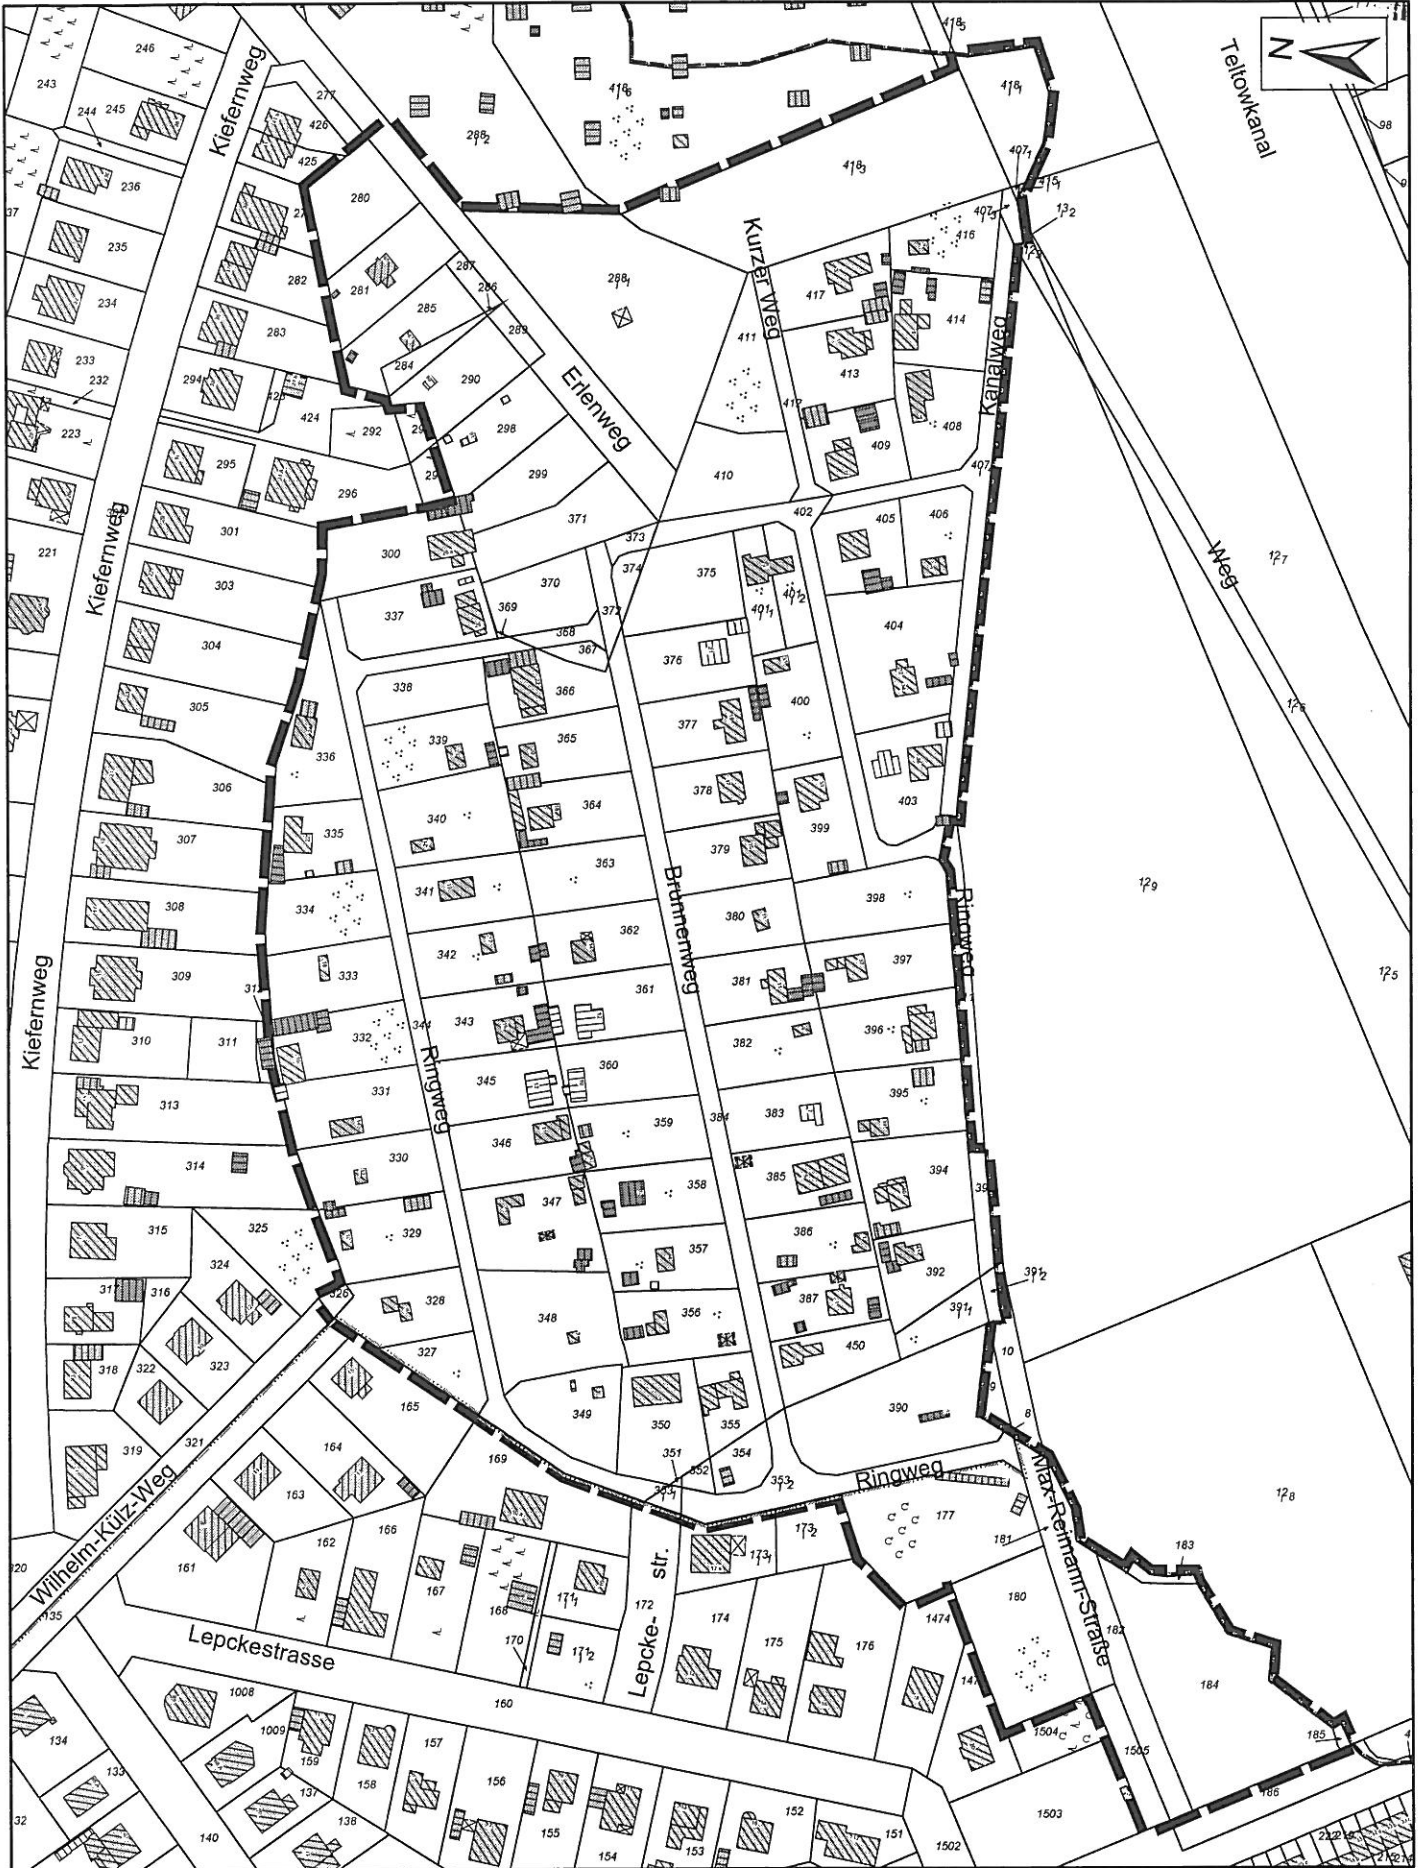

# **KLM-BP-044 "Gartensiedlung Kleinmachnow Süd-Ost"** **- Abgrenzung des Geltungsbereiches-**