


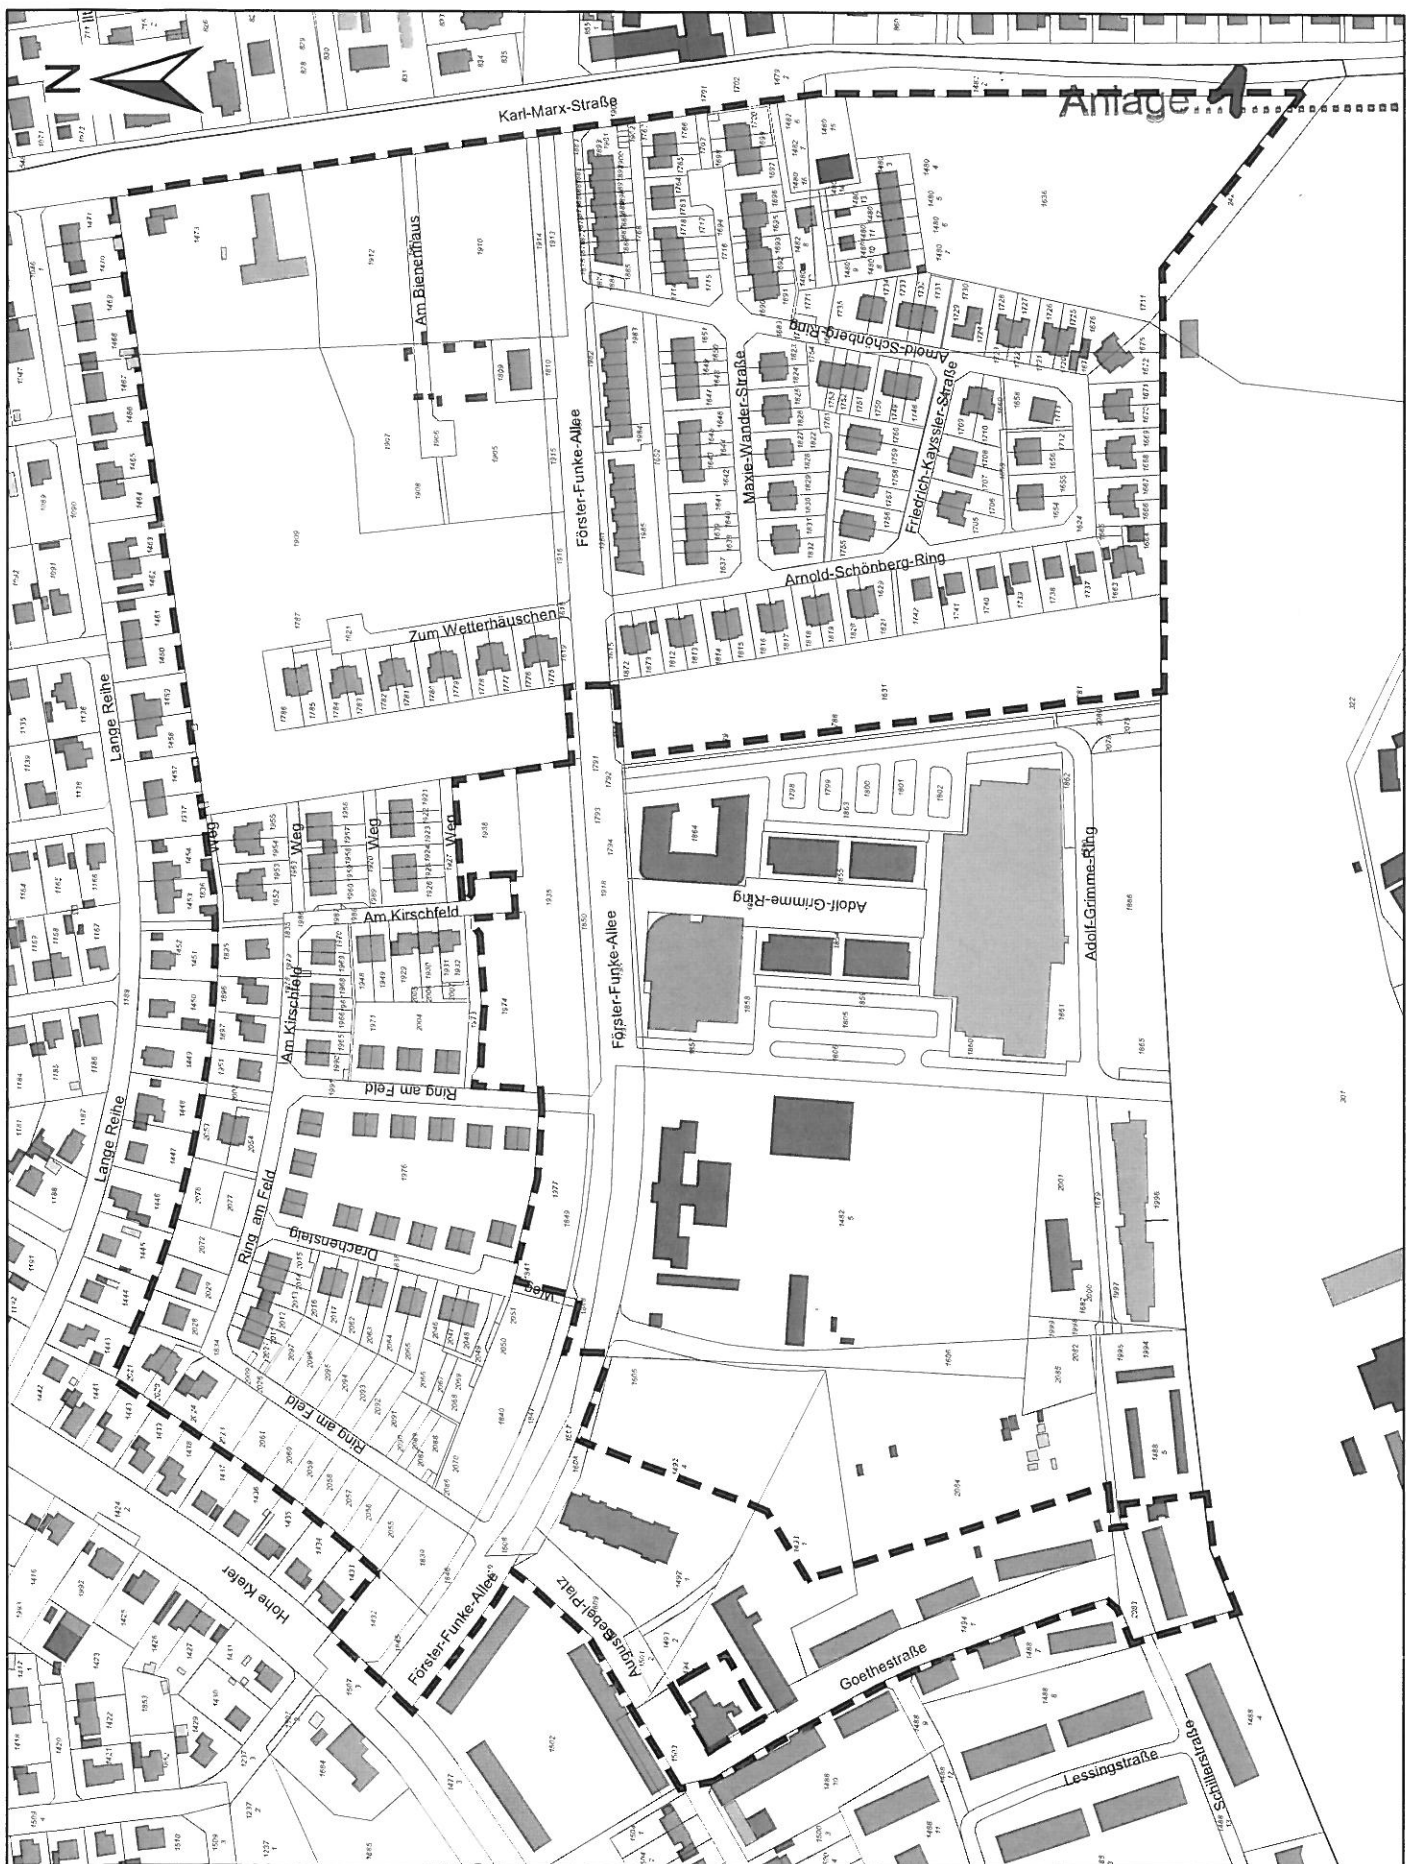

Bebauungsplan KLM-BP-019-9 "Wohngebiete im Ortskern" - Abgrenzung des Geltungsbereiches -

ohne Maßstab Kartengrundlage: ALK-Auszug FD Stpl./BauO - 31.01.2011

3127