


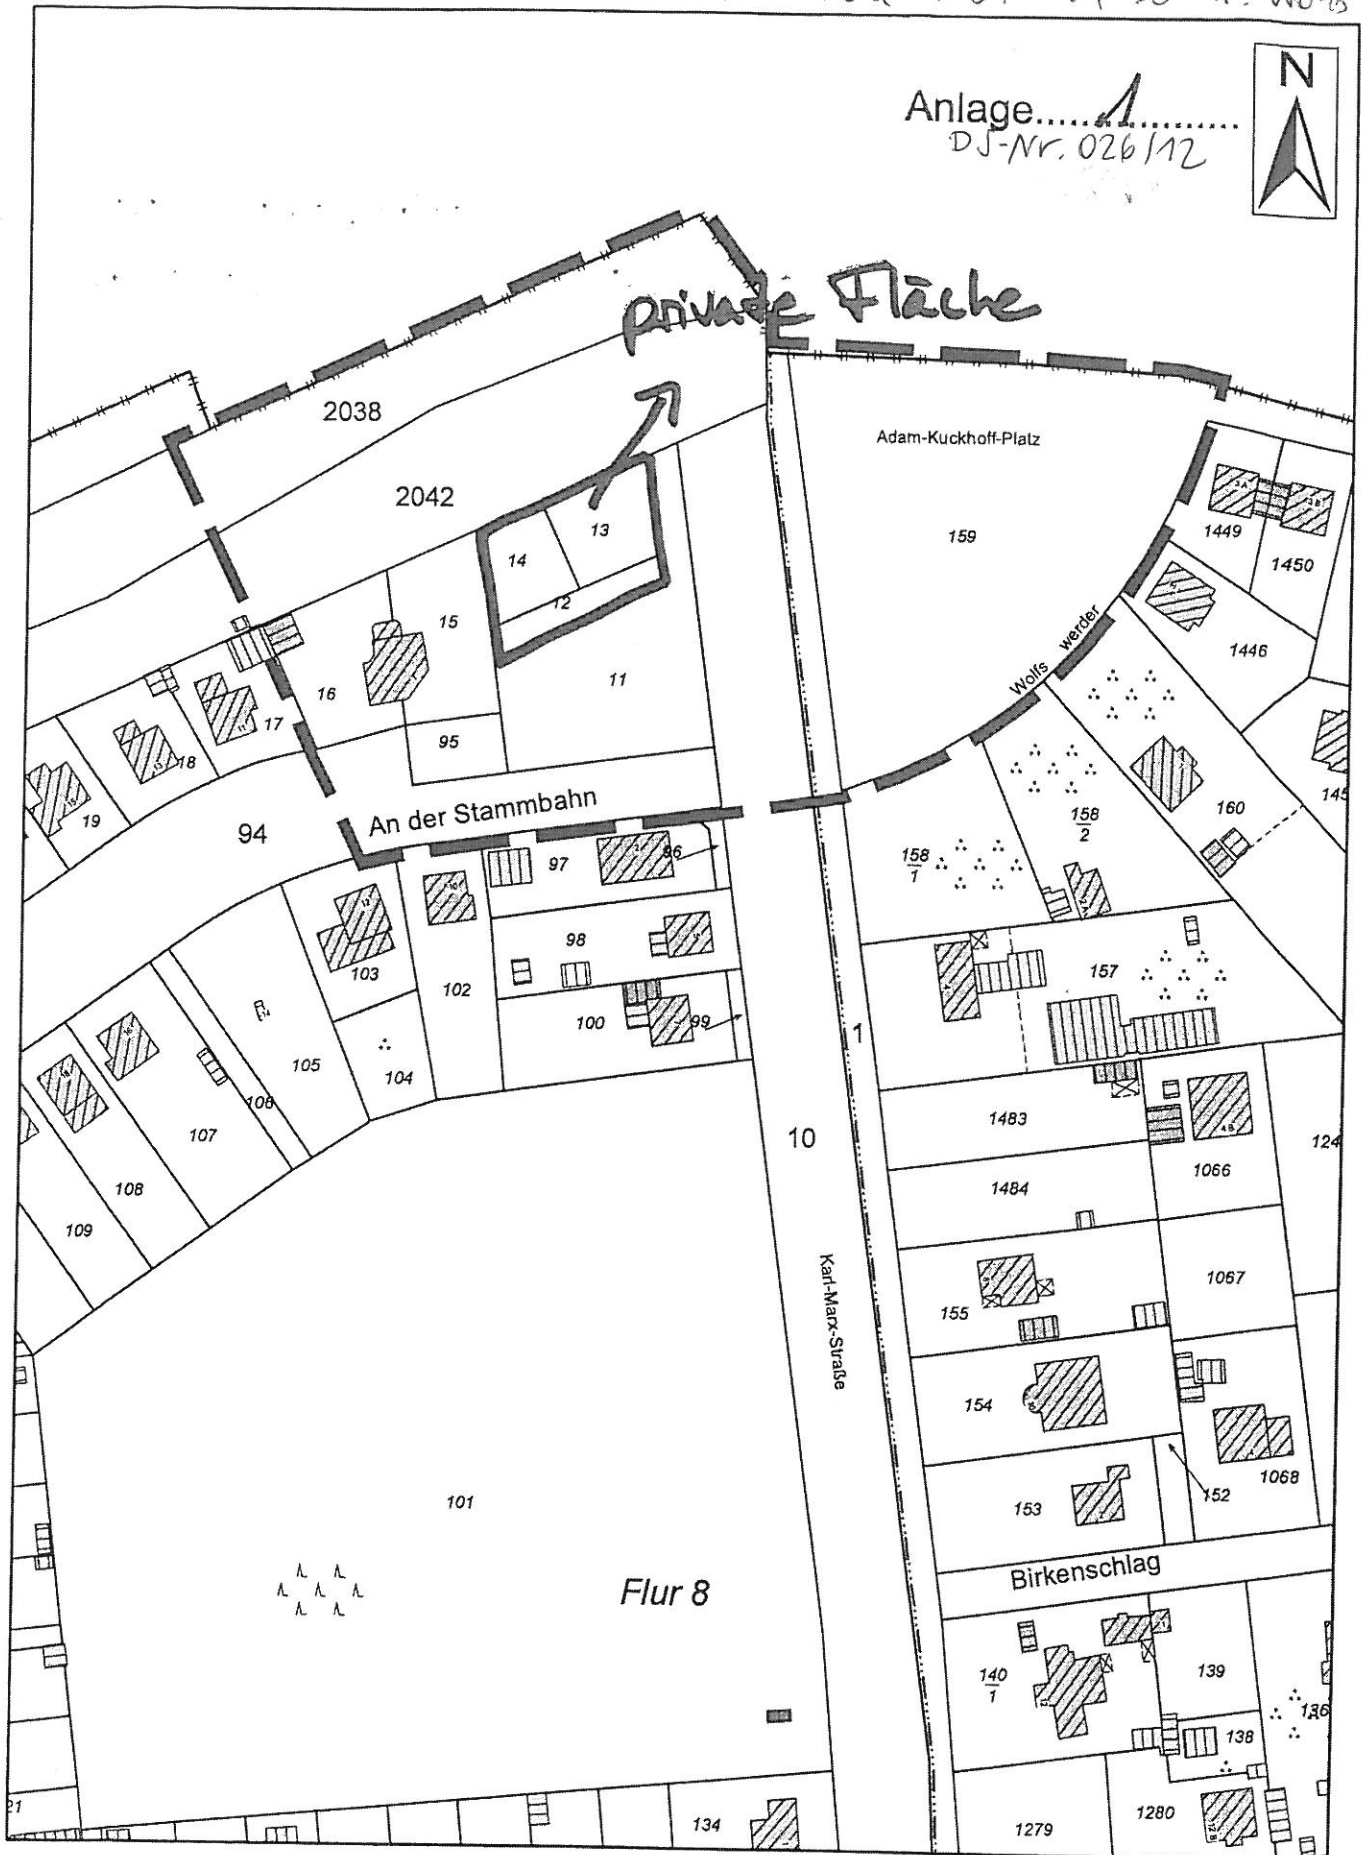

Bebauungsplan KLM-BP-043
"Adam-Kuckhoff-Platz / An der Stammbahn"
- Geltungsbereich - (ohne Maßstab)