

Bebauungsplan KLM-BP-019-9 "Wohngebiete im Ortskern"

Der Bebauungsplan KLM-BP-019 "Ortskern Kleinmachnow", zuletzt geändert durch den Bebauungsplan KLM-BP-019-5, in Kraft getreten am 30.01.2009, wird wie folgt geändert:


Stand: 14.05.12

Noch nicht rechtsverbindlich !

A. Zeichnerische Festsetzungen

Siehe Planzeichnung

Anlage. **2**

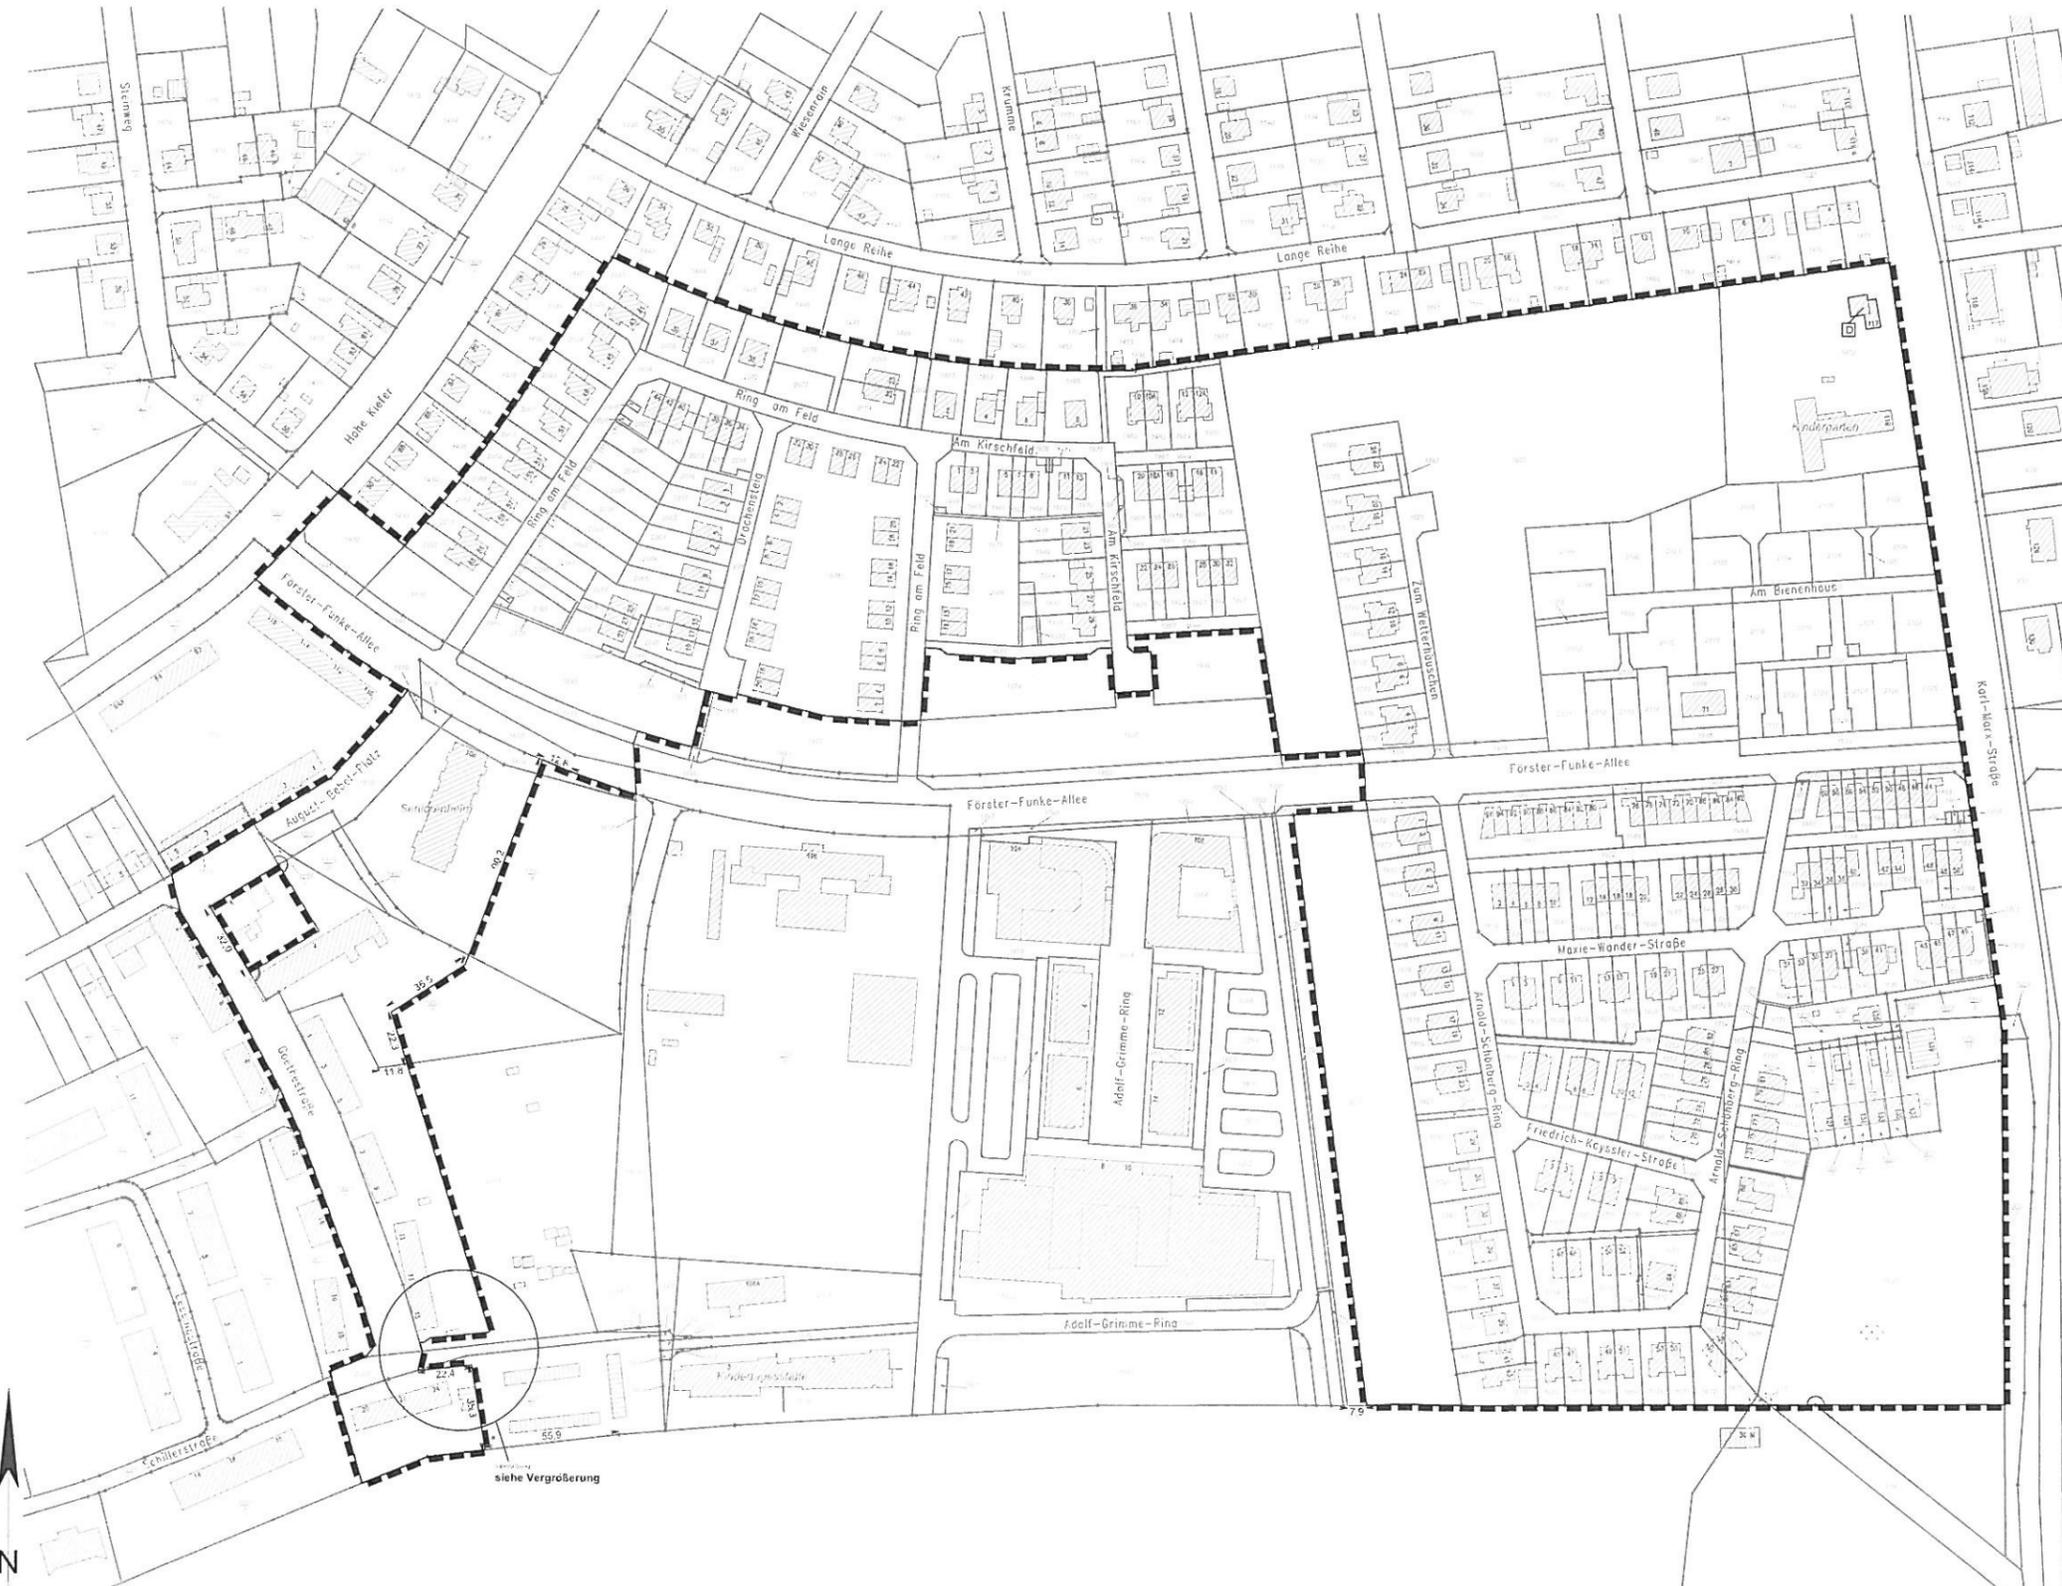

Planzeichenerklärung

Festsetzungen

Grenze des räumlichen Geltungsbereichs des Bebauungsplanes (§ 9 Abs. 7 BauGB)



Nachrichtliche Übernahmen

Einzelanlage, die dem Denkmalschutz unterliegt

Legende der Planunterlage

Flurstücksgrenze
 Flurstücksummen, Flächenanteile
 Gelände

Vergrößerung
 M 1 : 500
 Vermaßung

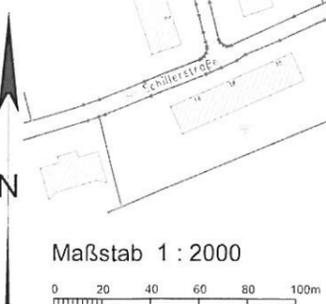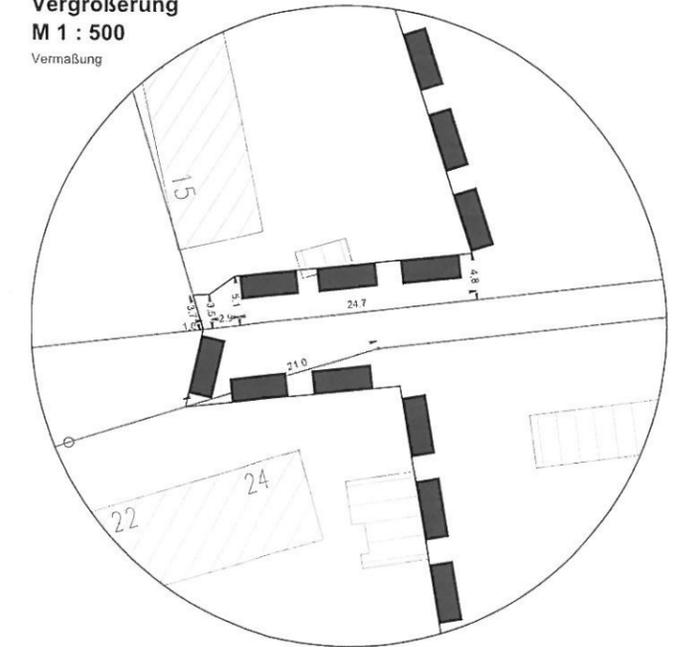

Maßstab 1 : 2000
VERKLEINERUNG
 - unmaßstäblich -

Planunterlage: Automatisierte Liegenschaftskarte (ALK)
 Stand: Februar 2012

4124