


FNP, 13. Änderung, Blatt 1:

Grünflächen, Flächen für Biotopschutz/-pflege/-entwicklung und Abgrenzung zu Natur- und Landschaftsschutzgebieten sowie Wasserflächen als Teil der Bundeswasserstraße des Teltowkanals im wirksamen FNP

Nur zur Information, die hier dargestellten Flächen sind nicht Bestandteil des Verfahrens zur 13. Änderung!

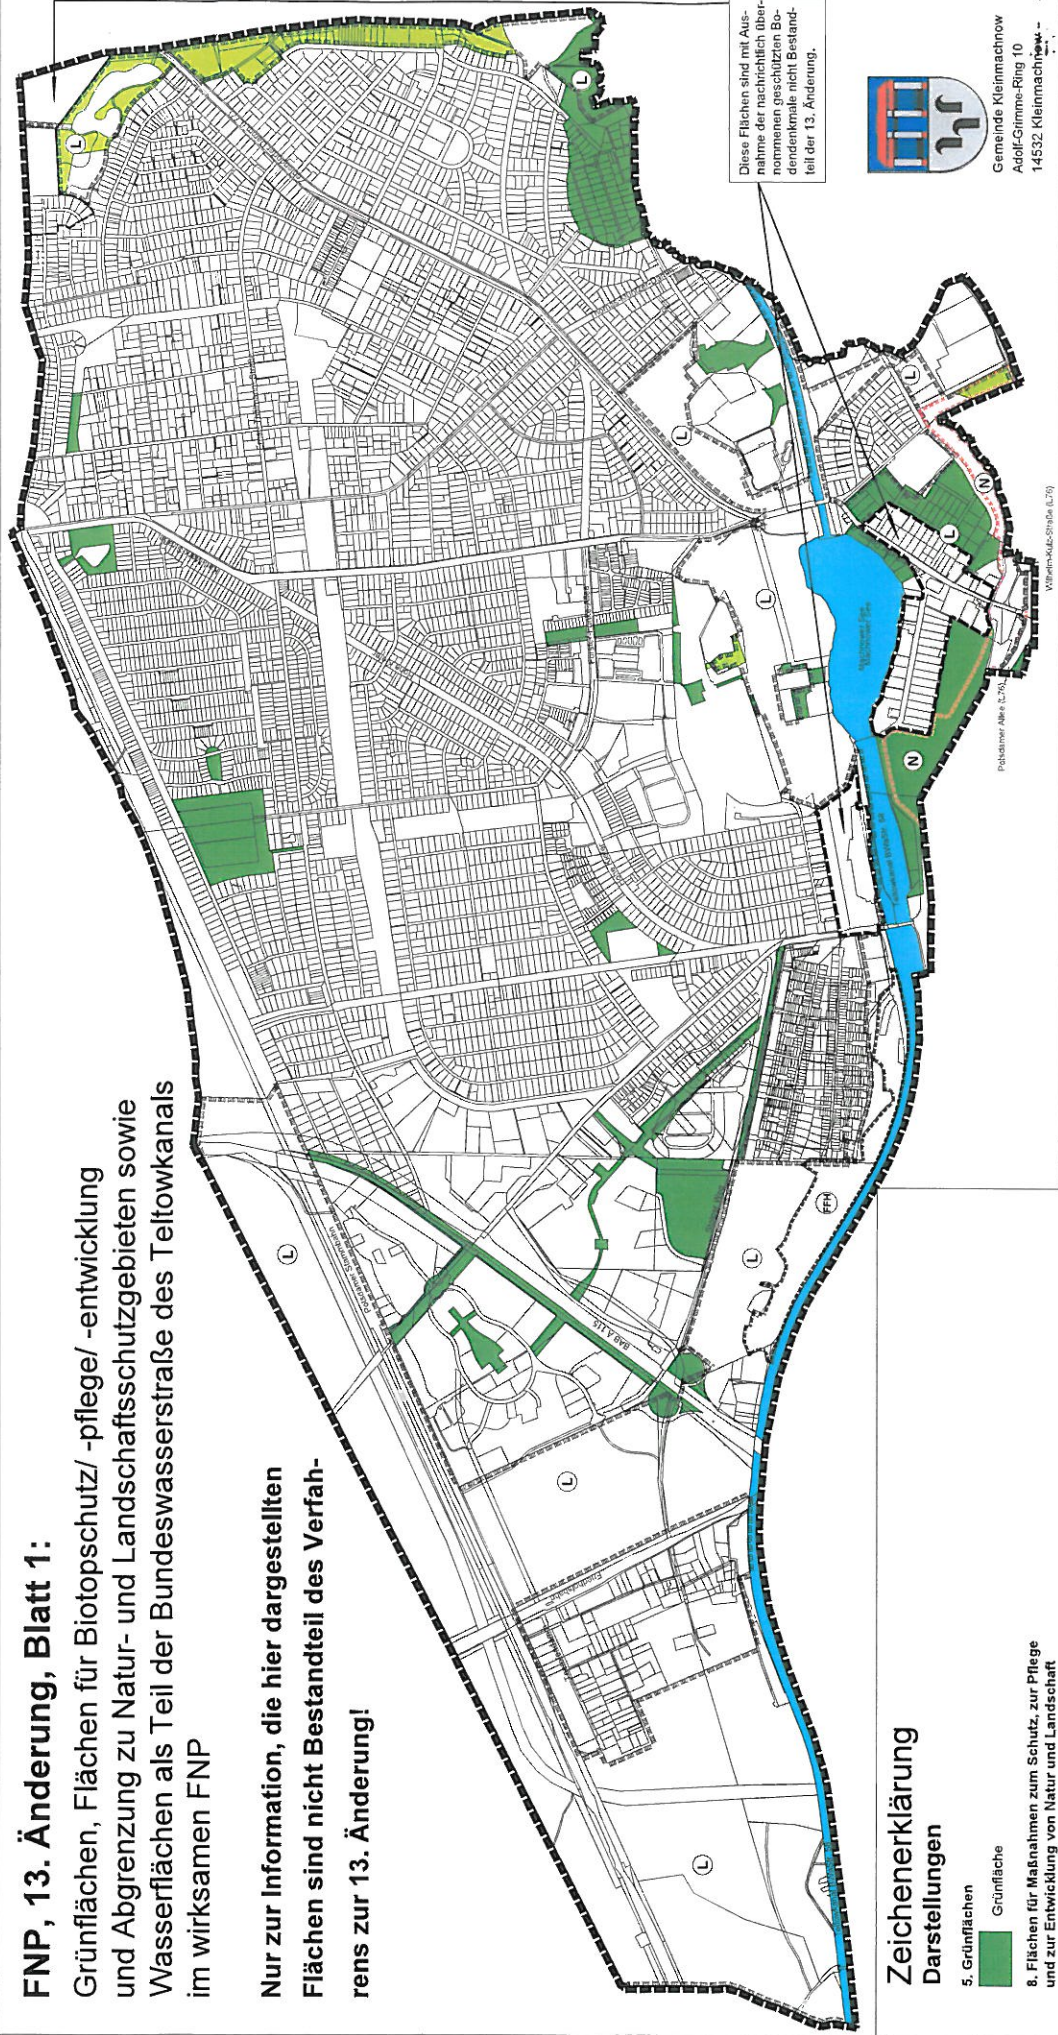

Zeichenerklärung Darstellungen

- 5. Grünflächen
- 8. Flächen für Maßnahmen zum Schutz, zur Pflege und zur Entwicklung von Natur und Landschaft

Fläche für Biotopschutz/-pflege/-entwicklung

Nachrichtliche Übernahmen


- Naturschutzgebiet (festgesetzt)
- Landschaftsschutzgebiet (festgesetzt)
- Flora-Fauna-Habitat (FFH-Gebiet)
- Wasserfläche: 1. Ordnung: Teltowkanal
- Geltungsbereich der 13. Änderung

Maßstab 1 : 10.000 (im Original)

0 100 200 500 m

Vorpark-Strasse (L 70)

Parkstrasse (L 70)

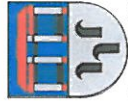

Gemeinde Kleinmachnow
Adolf-Grimme-Ring 10
14532 Kleinmachnow

Diese Flächen sind mit Ausnahme der nachrichtlich übernommenen geschützten Biotopflächen nicht Bestandteil der 13. Änderung.

Flächennutzungsplan Kleinmachnow

in der Fassung der Neubekanntmachung der 10. Änderung vom 15.10.2009

Exemplar zum Feststellungsbeschluss 13. Änderung

Blatt 1: Grünflächen und Flächen für Biotopschutz/-pflege/-entwicklung sowie Wasserflächen als Teil der Bundeswasserstraße Teltowkanal im wirksamen FNP


Datum: 6. August 2012

Anlage 2

Darstellung der Änderungsbereiche im wirksamen FNP



FNP, 13. Änderung, Blatt 3: Exemplar zum Feststellungsbeschluss

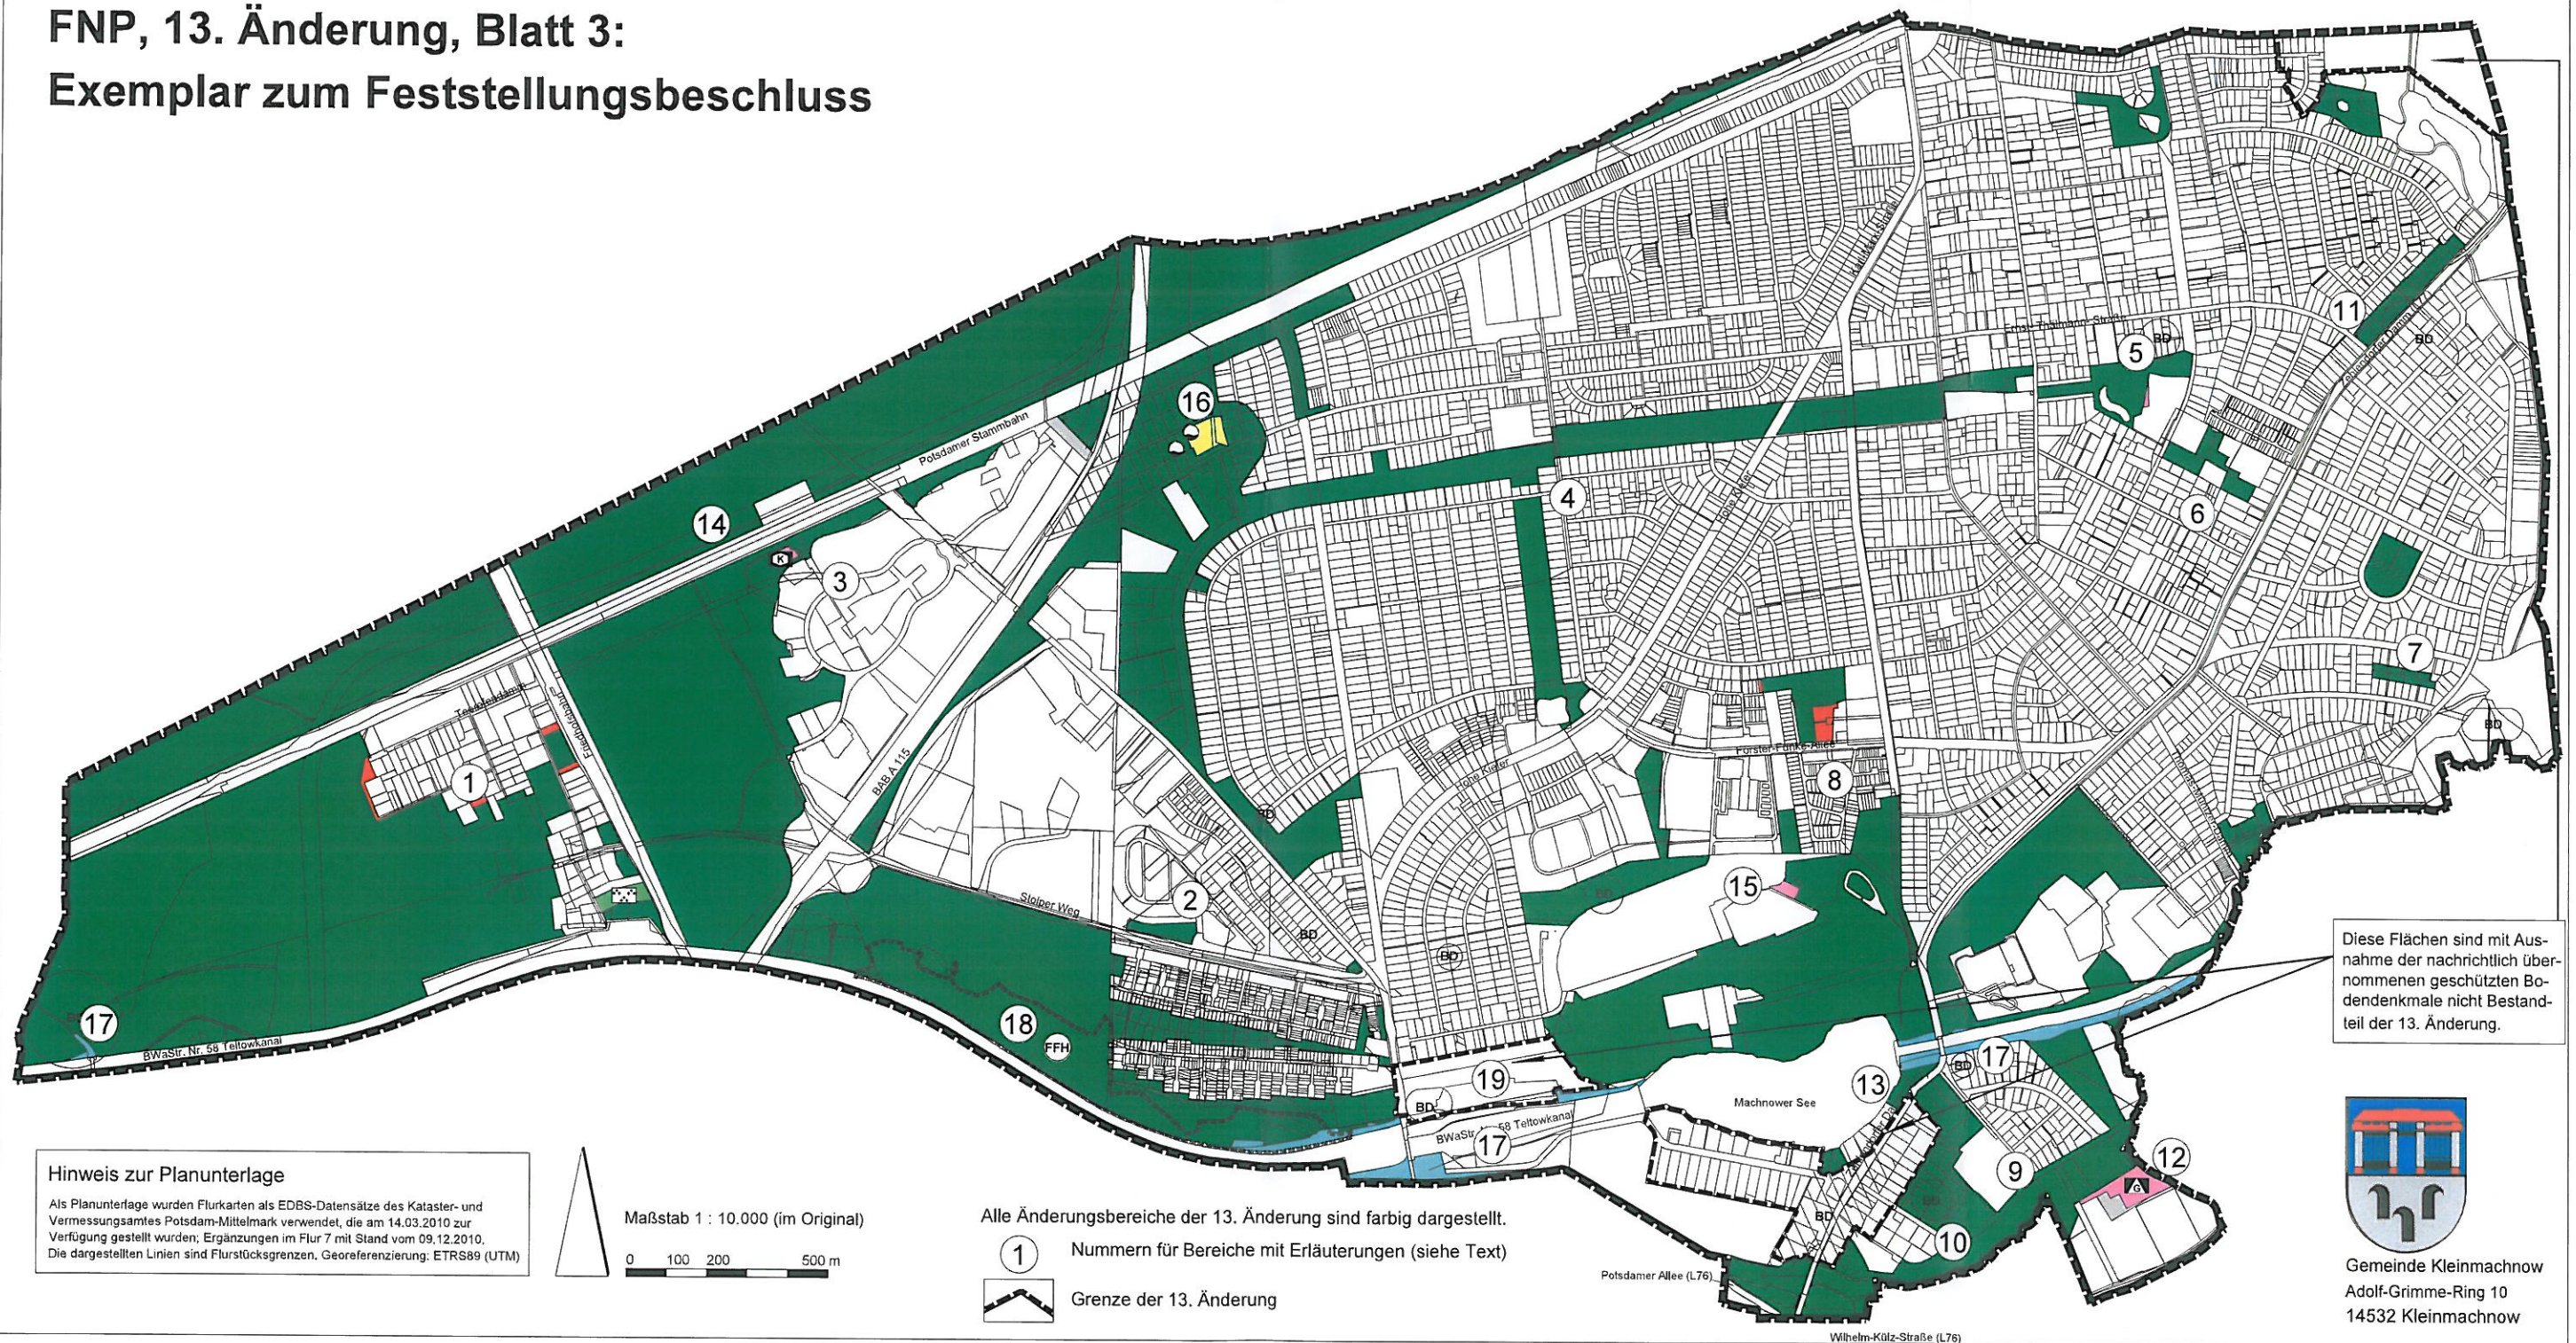

Hinweis zur Planunterlage

Als Planunterlage wurden Flurkarten als EDBS-Datensätze des Kataster- und Vermessungsamtes Potsdam-Mittelmark verwendet, die am 14.03.2010 zur Verfügung gestellt wurden; Ergänzungen im Flur 7 mit Stand vom 09.12.2010. Die dargestellten Linien sind Flurstücksgrenzen, Georeferenzierung: ETRS89 (UTM)



Maßstab 1 : 10.000 (im Original)

0 100 200 500 m

Alle Änderungsbereiche der 13. Änderung sind farbig dargestellt.

① Nummern für Bereiche mit Erläuterungen (siehe Text)

— Grenze der 13. Änderung

Diese Flächen sind mit Ausnahme der nachrichtlich übernommenen geschützten Bodendenkmale nicht Bestandteil der 13. Änderung.



Gemeinde Kleinmachnow
Adolf-Grimme-Ring 10
14532 Kleinmachnow

Zeichenerklärung Darstellungen

1. Art der baulichen Nutzung

- Allgemeines Wohngebiet (§ 4 BauNVO)
- Reines Wohngebiet (§ 3 BauNVO)
- Gewerbegebiet (§ 8 BauNVO)

2. Flächen für Gemeinbedarf, Flächen für Spiel- und Sportanlagen

- Flächen für den Gemeinbedarf
- Kindertagesstätte
- Grundschule

4. Flächen für Ver- und Entsorgungsanlagen

- Versorgungsanlagen: Wasserwerk

5. Grünflächen

- Grünfläche
- Parkanlage

6. Flächen für Wald

- Fläche für Wald

8. Flächen für Maßnahmen zum Schutz, zur Pflege und zur Entwicklung von Natur und Landschaft

- Umgrenzung von Flächen für Maßnahmen zum Schutz, zur Pflege und zur Entwicklung von Natur und Landschaft

9. Sonstige Planzeichen

- Gemeindegrenze

Nachrichtliche Übernahmen

- Geschütztes Bodendenkmal
- Geschütztes Bodendenkmal: Historischer Dorfkern (Änderung Nr. 20)
- Bundeswasserstraße (Teltowkanal)
- Wasserwerksbrunnen mit Schutzone I
- Flächen für die Bundeswasserstraße (Wasser- und Schifffahrtsverwaltung des Bundes)
- Flora-Fauna-Habitat (FFH-Gebiet)

Flächennutzungsplan Kleinmachnow

in der Fassung der Neubekanntmachung der
10. Änderung vom 15.10.2009

Exemplar zum Feststellungsbeschluss
13. Änderung

Blatt 3

Datum: 6. August 2012