


1. Änderung KLM-BP-001-f "Eigenherd Nord" für das Grundstück Karl-Marx-Straße 2

Entwurf (Stand: 06.08.2012)

Anlage **2**

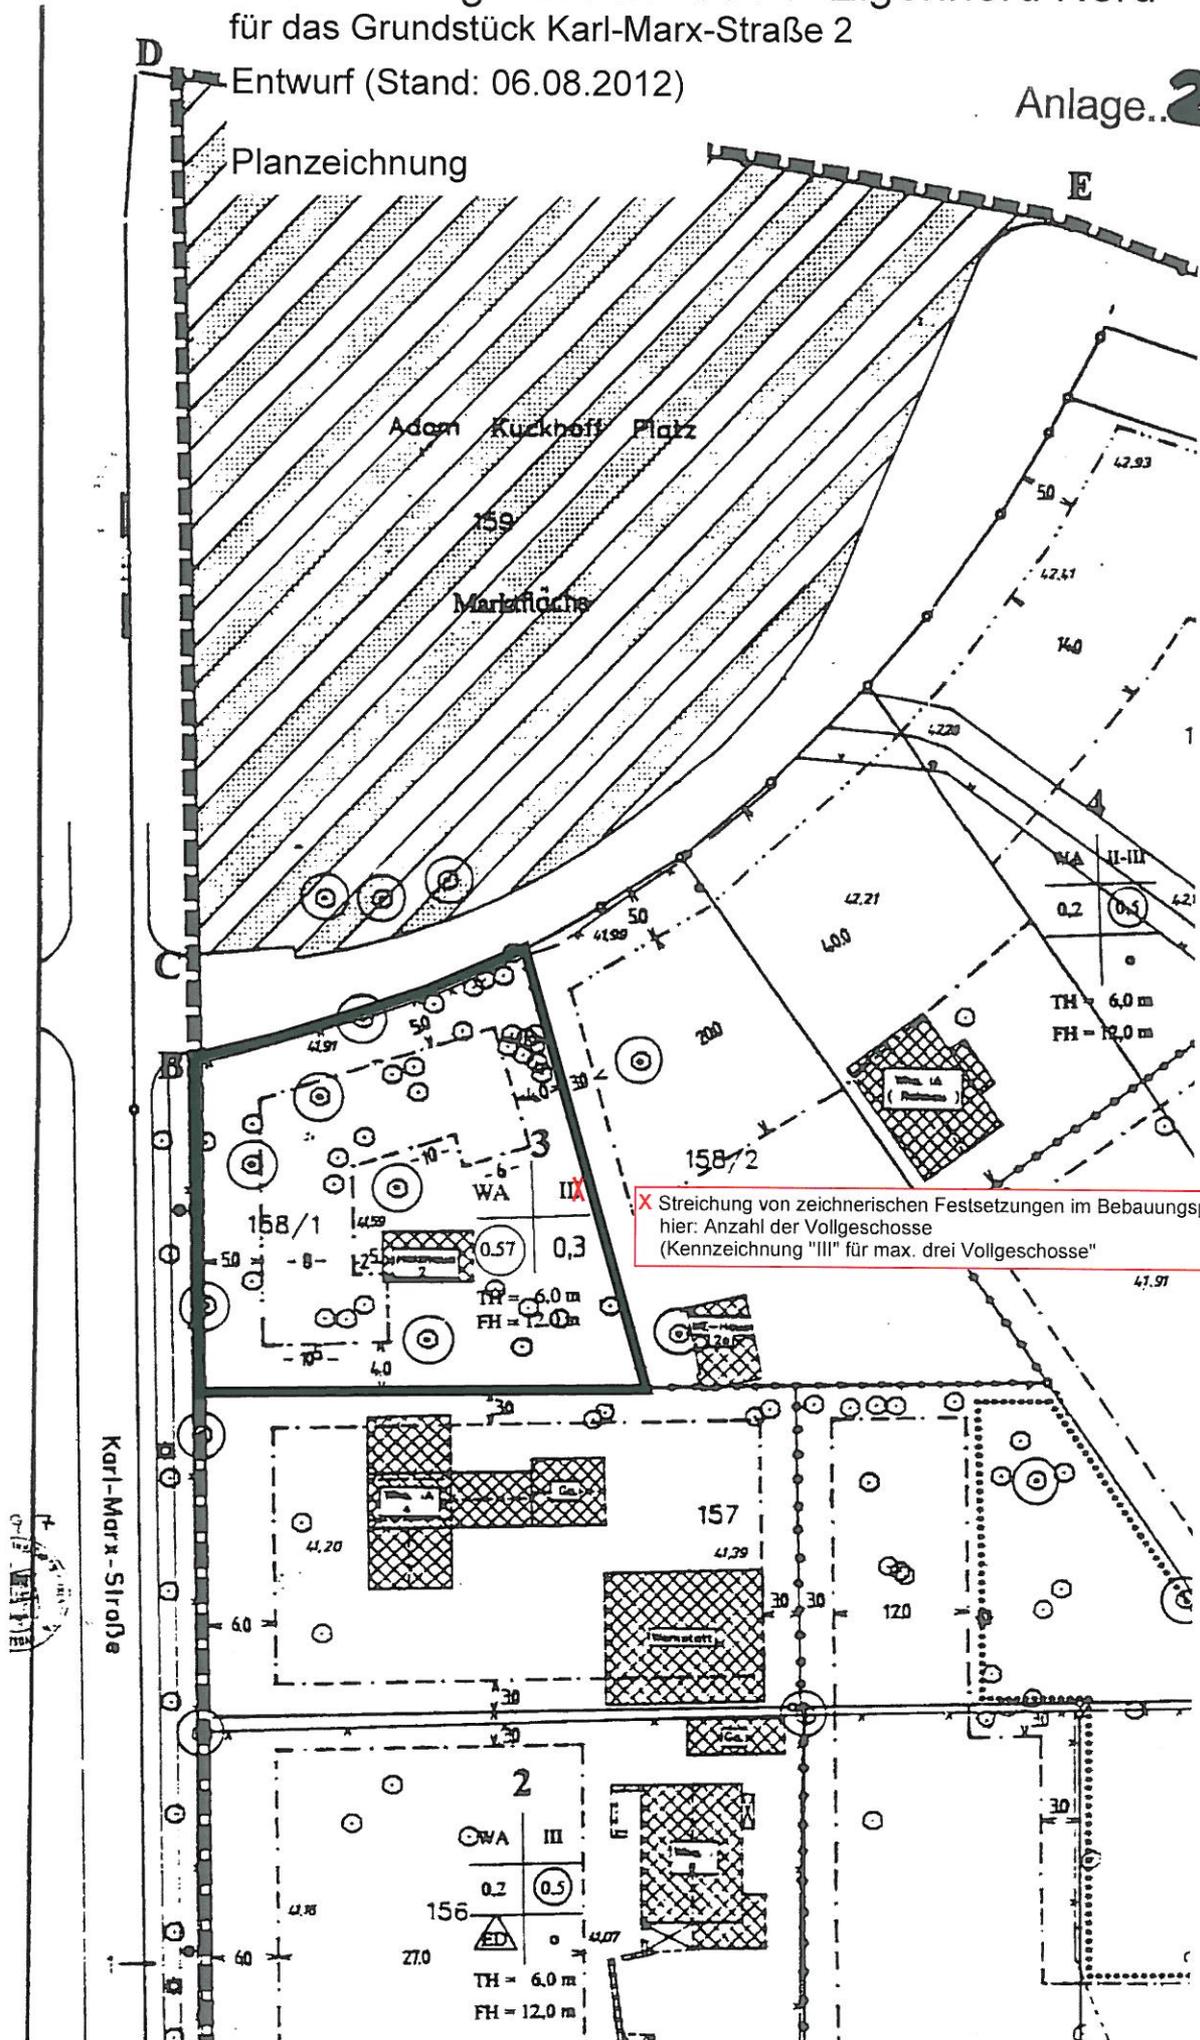

X Streichung von zeichnerischen Festsetzungen im Bebauungsplan
hier: Anzahl der Vollgeschosse
(Kennzeichnung "II" für max. drei Vollgeschosse)

4