


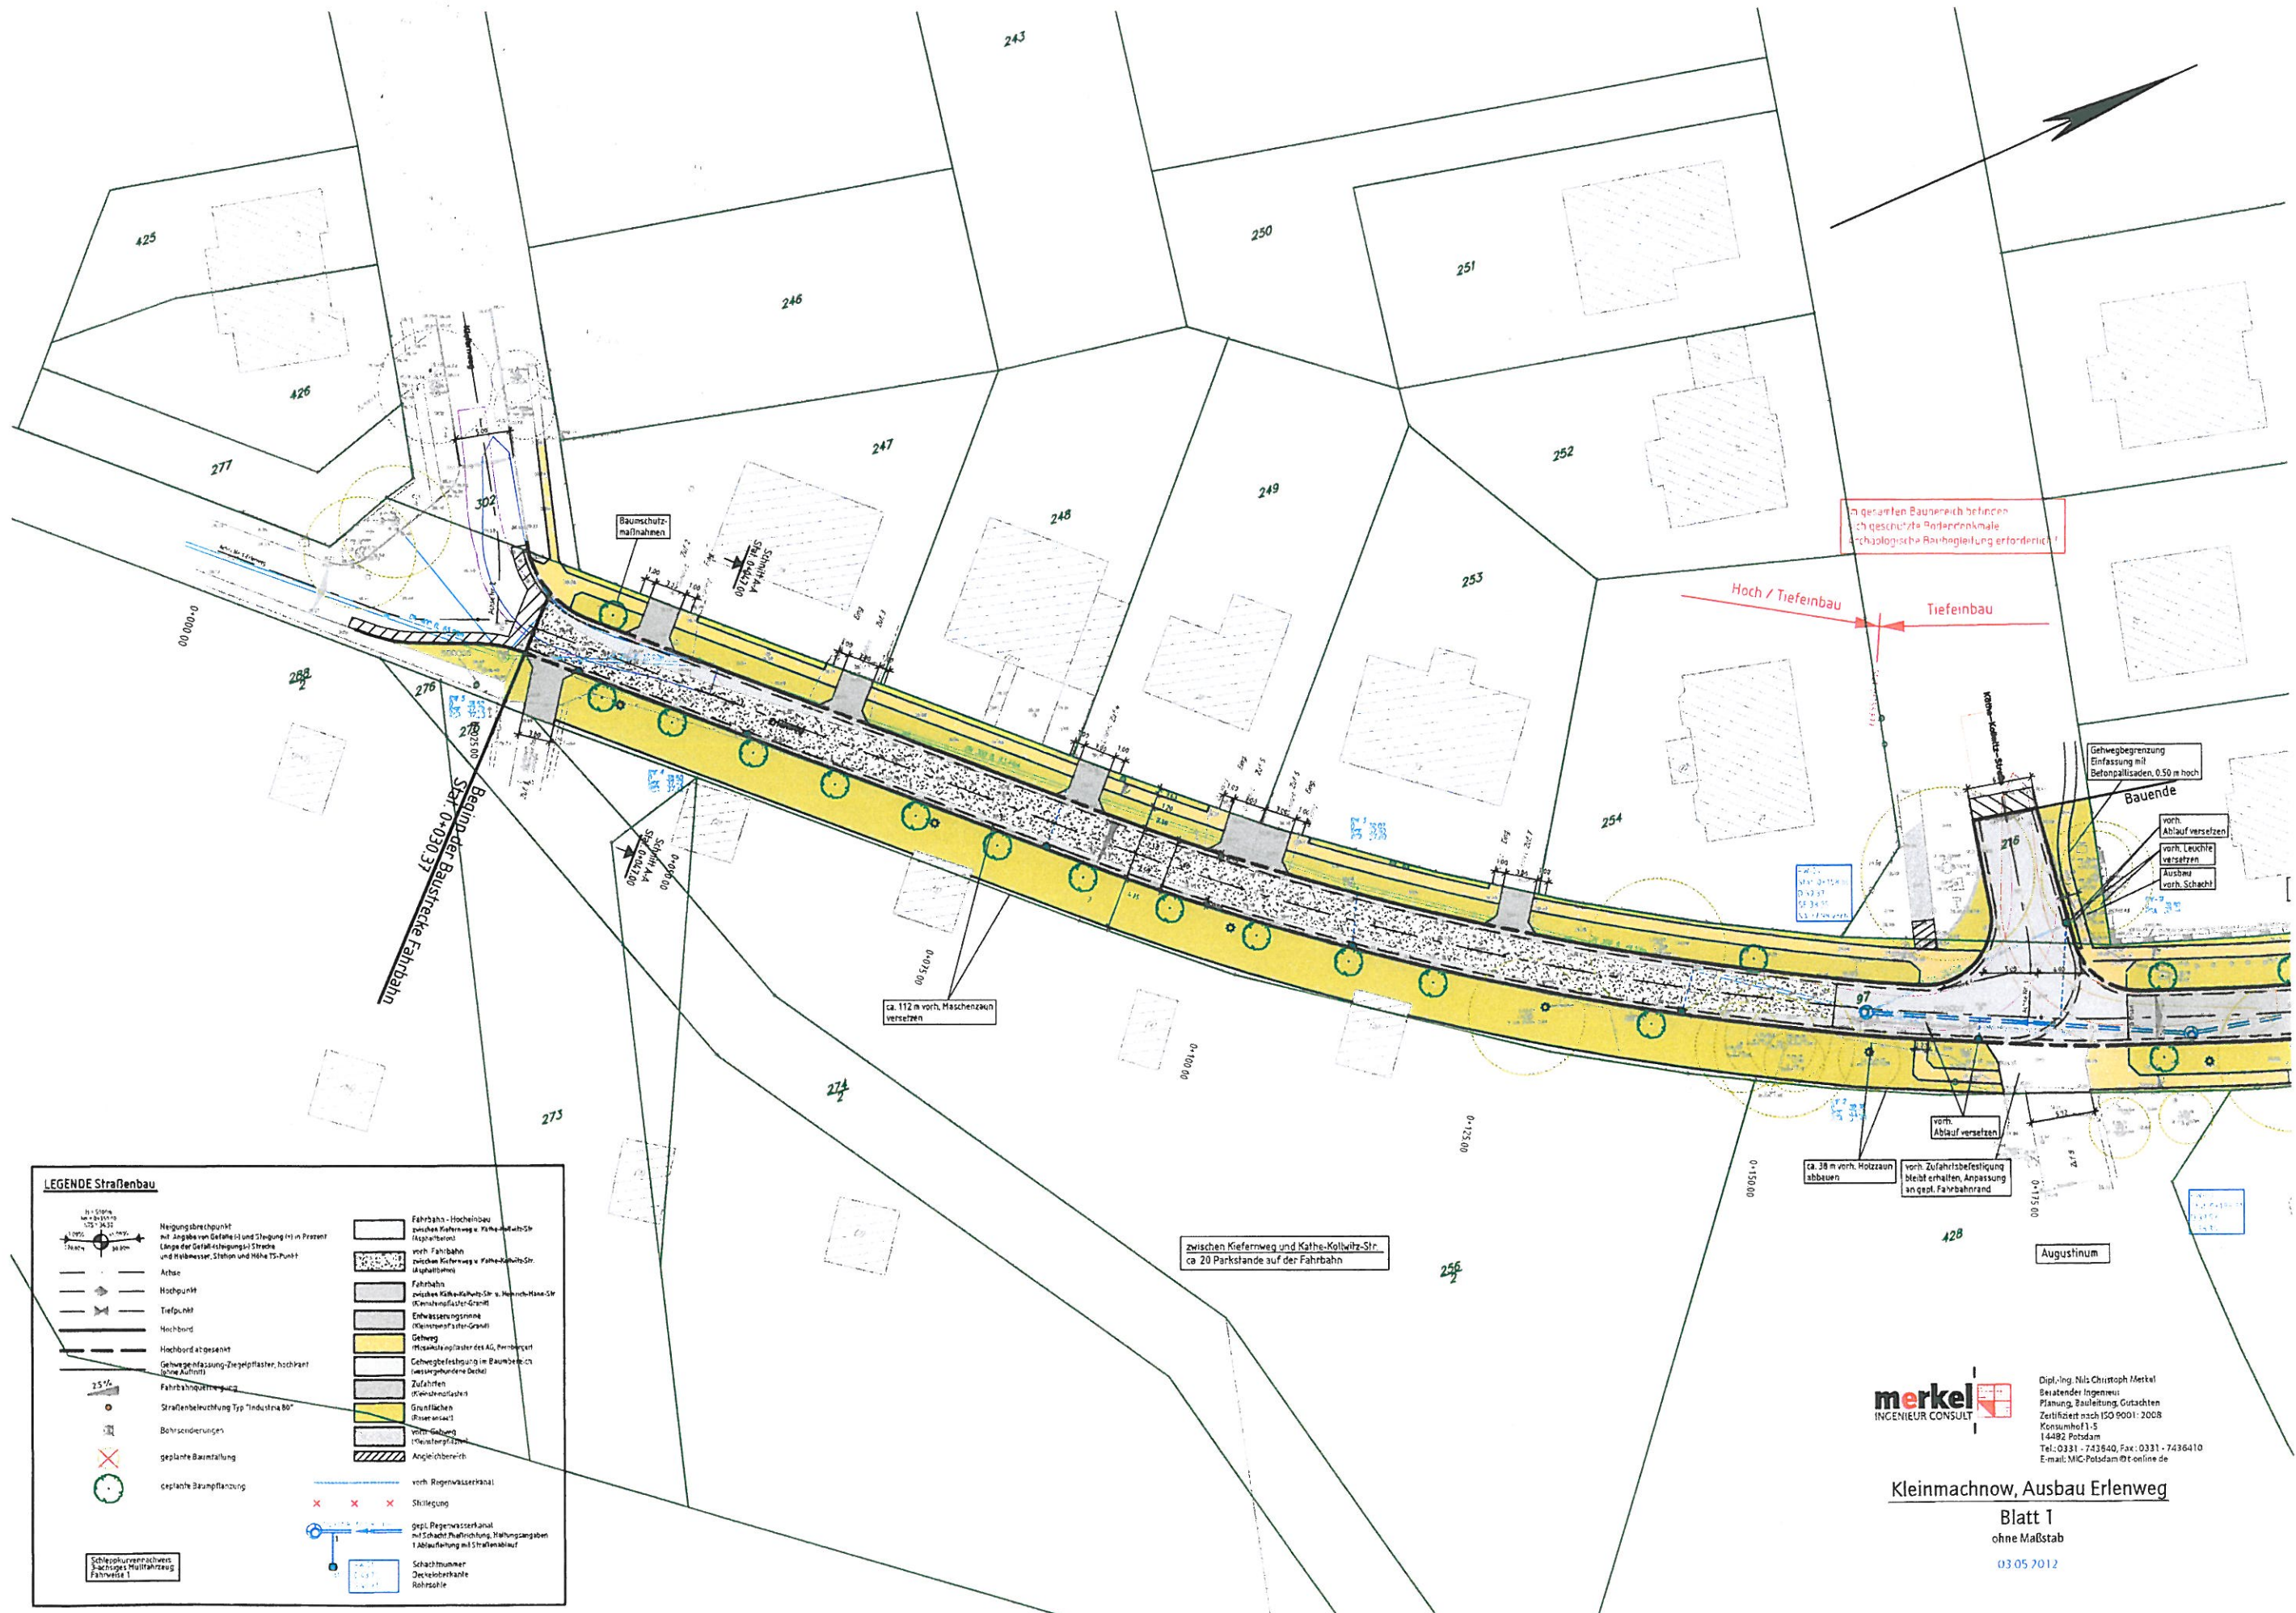

merkel
INGENIEUR CONSULT

Dipl.-Ing. Nils Christoph Merkel
Beratender Ingenieur
Planung, Bauleitung, Gutachten
Zertifiziert nach ISO 9001:2008
Königsplatz 1-5
14482 Potsdam
Tel.: 0331 - 743840, Fax: 0331 - 7436410
E-mail: NCM-Potsdam@t-online.de

Kleinmachnow, Ausbau Erlenweg

Blatt 1
ohne Maßstab

03.05.2012

