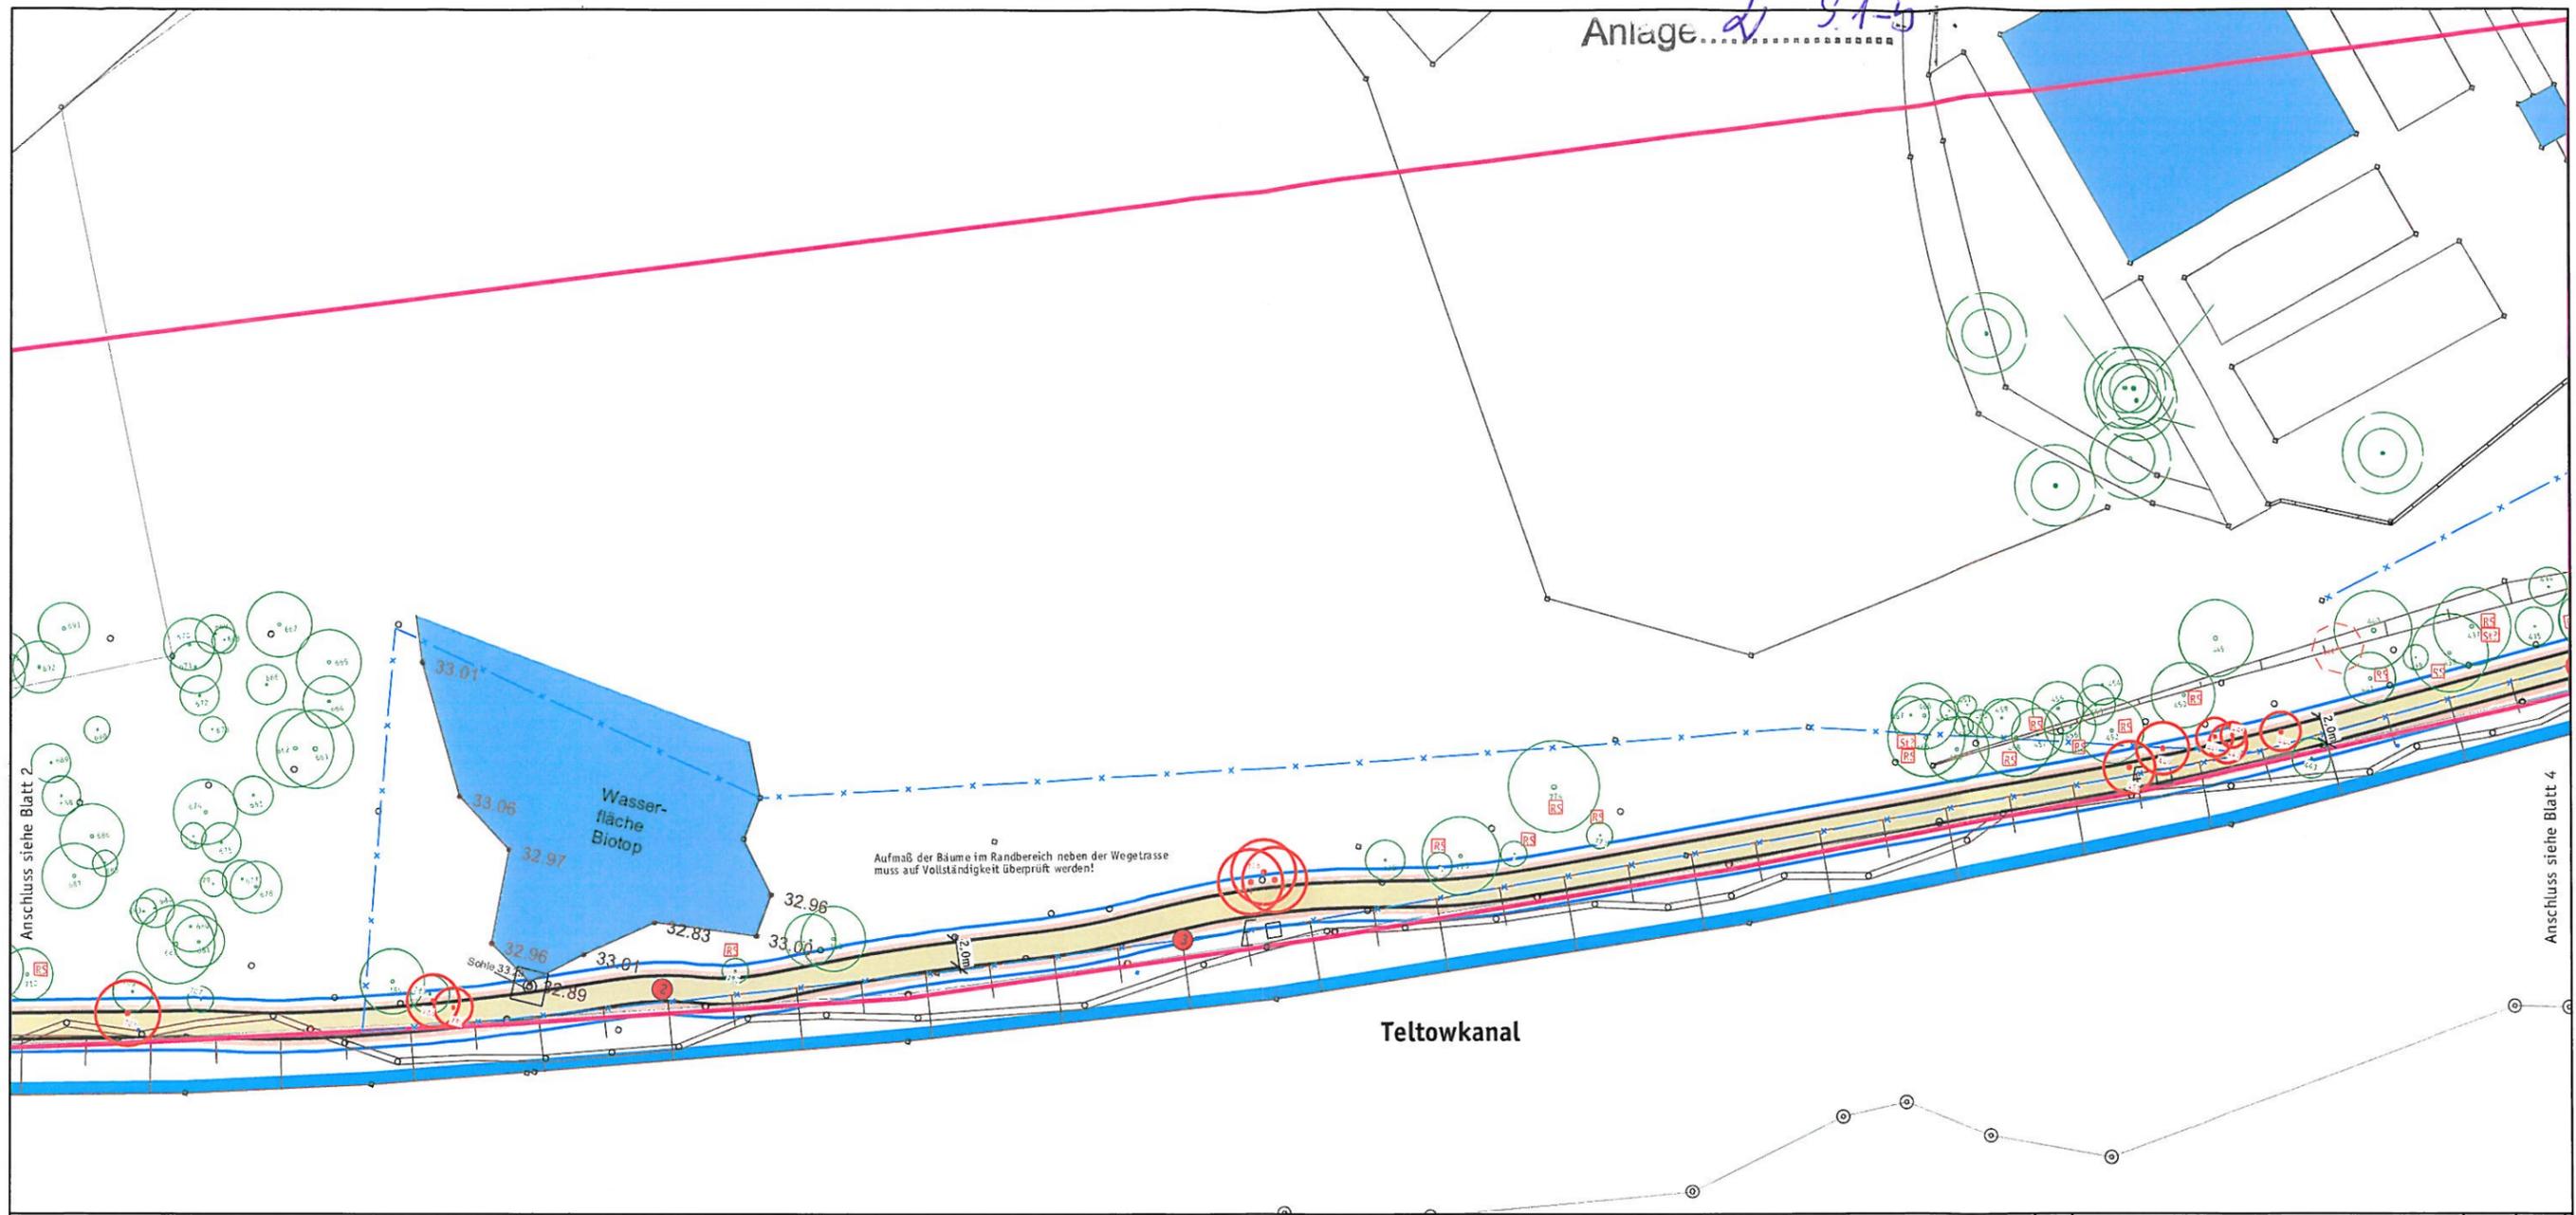


Anlage... 2 9.1-5



- geplanter Wegeverlauf SWuP Stand vom 23.05.2012
Wegebreite 2,0m
- Bearbeitungsbereich Wegebau
beidseitig je 0,5m
- Eintrag SWuP Deponiebereich, Grundlage Lageplan Systembau
v. 09.12.1996, Entgasungsleitungen u. Sammelschacht
- Grundstücksgrenze
- Abstandsfläche Wurzelschutz
- Abstandsfläche, 1,0m von Spundwand/Uferlinie
- Spundwand
- vorhandener Zaun

- zu erhaltender Bestandsbaum
- Baumfällung
- Entfernung abgestorbener Bäume
- Rückschnitt von Kronenteilen zur Herstellung
des erforderlichen Lichtraumprofils
- Untersuchung der Standsicherheit eines Baumes
erforderlich
- Sondierungen Tiefe mind. 3,00 Meter
- Bestands Höhen

Nr.	Art der Änderung	Datum	Gez.

Plan Nr. 2.103 | 1:500 | 30.05.2012 | Fr/ba

Vorentwurf Blatt 3 Lageplan

**Gemeinde
Kleinmachnow
Uferweg Kiebitzberge
Streckenabschnitt 3+4**

SEEBAUER | WEFERS UND PARTNER GBR
Landschaftsarchitektur | Stadtplanung | Mediation



Plangrundlage erstellt von:
öffentlich bestellter Vermessungs-
ingenieur Bernd Mengelkamp



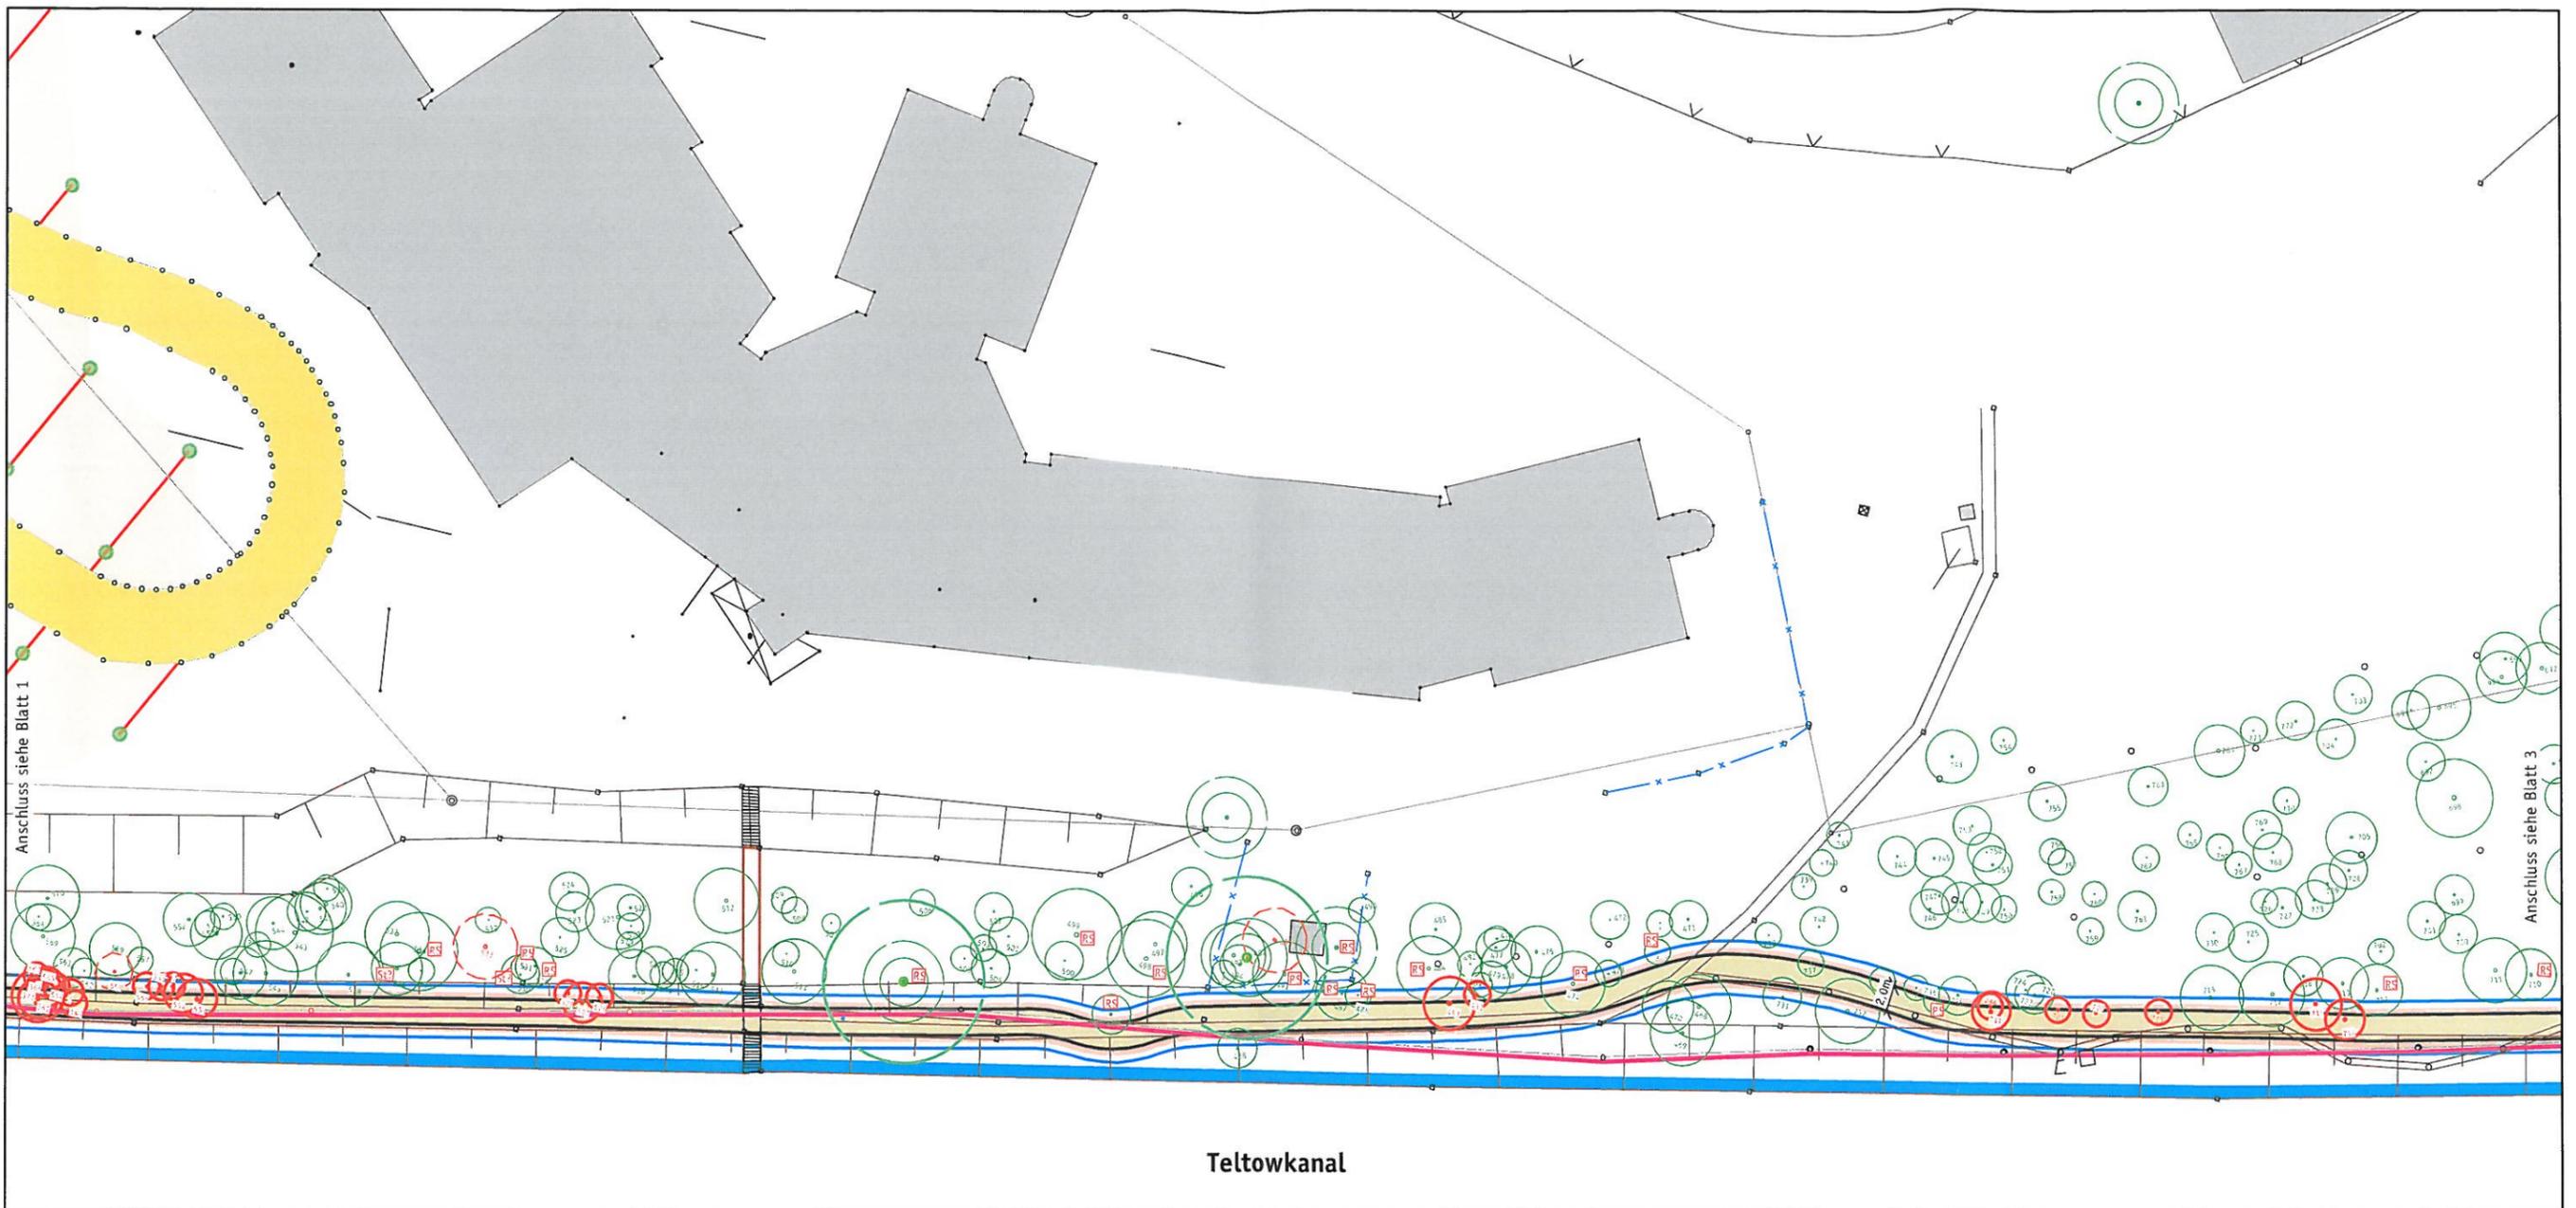
Babelsberger Straße 40/41
10715 Berlin
Telefon 030 | 397 38 4-0
Telefax 030 | 397 38 4 99
swup.ba@rdg-swup.de

Harksheider Weg 115 C
25451 Usickbom
Telefon 04106 | 766 88 80
Telefax 04106 | 766 88 81
swup.sh@swup.de

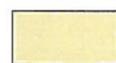
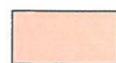
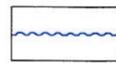
Lüdenzoo 48
17419 Seeheld Ahlbeck
Telefon 038378 | 225 47
Telefax 038378 | 225 65
swup.a@tbeck@swup.de

Dipl.-Ing. Martin Seebauer
Dipl.-Ing. Karl Wefers
Dipl.-Ing. Matthias Fraas
Dipl.-Ing. Holger Schwabedissen
www.swup.de

15



Teltowkanal

-  geplanter Wegeverlauf SWuP Stand vom 23.05.2012
Wegebreite 2,0m
-  Bearbeitungsbereich Wegebau
beidseitig je 0,5m
-  Eintrag SWuP Deponiebereich, Grundlage Lageplan Systembau
v. 09.12.1996, Entgasungsleitungen u. Sammelschacht
-  Grundstücksgrenze
-  Abstandsfläche Wurzelschutz
-  Abstandsfläche, 1,0m von Spundwand/Uferlinie
-  Spundwand
-  vorhandener Zaun

-  zu erhaltender Bestandsbaum
-  Baumfällung
-  Entfernung abgestorbener Bäume
-  Rückschnitt von Kronenteilen zur Herstellung
des erforderlichen Lichtraumprofils
-  Untersuchung der Standsicherheit eines Baumes
erforderlich
-  Sondierungen Tiefe mind. 3,00 Meter
-  Bestandshöhen

Nr.	Art der Änderung	Datum	Gez.

Plan Nr. 2.102 | 1:500 | 30.05.2012 | Fr/ba

**Vorentwurf Blatt 2
Lageplan**

**Gemeinde
Kleinmachnow
Uferweg Kiebitzberge
Streckenabschnitt 3+4**

SEEBAUER | WEFERS UND PARTNER GBR
Landschaftsarchitektur | Stadtplanung | Mediation



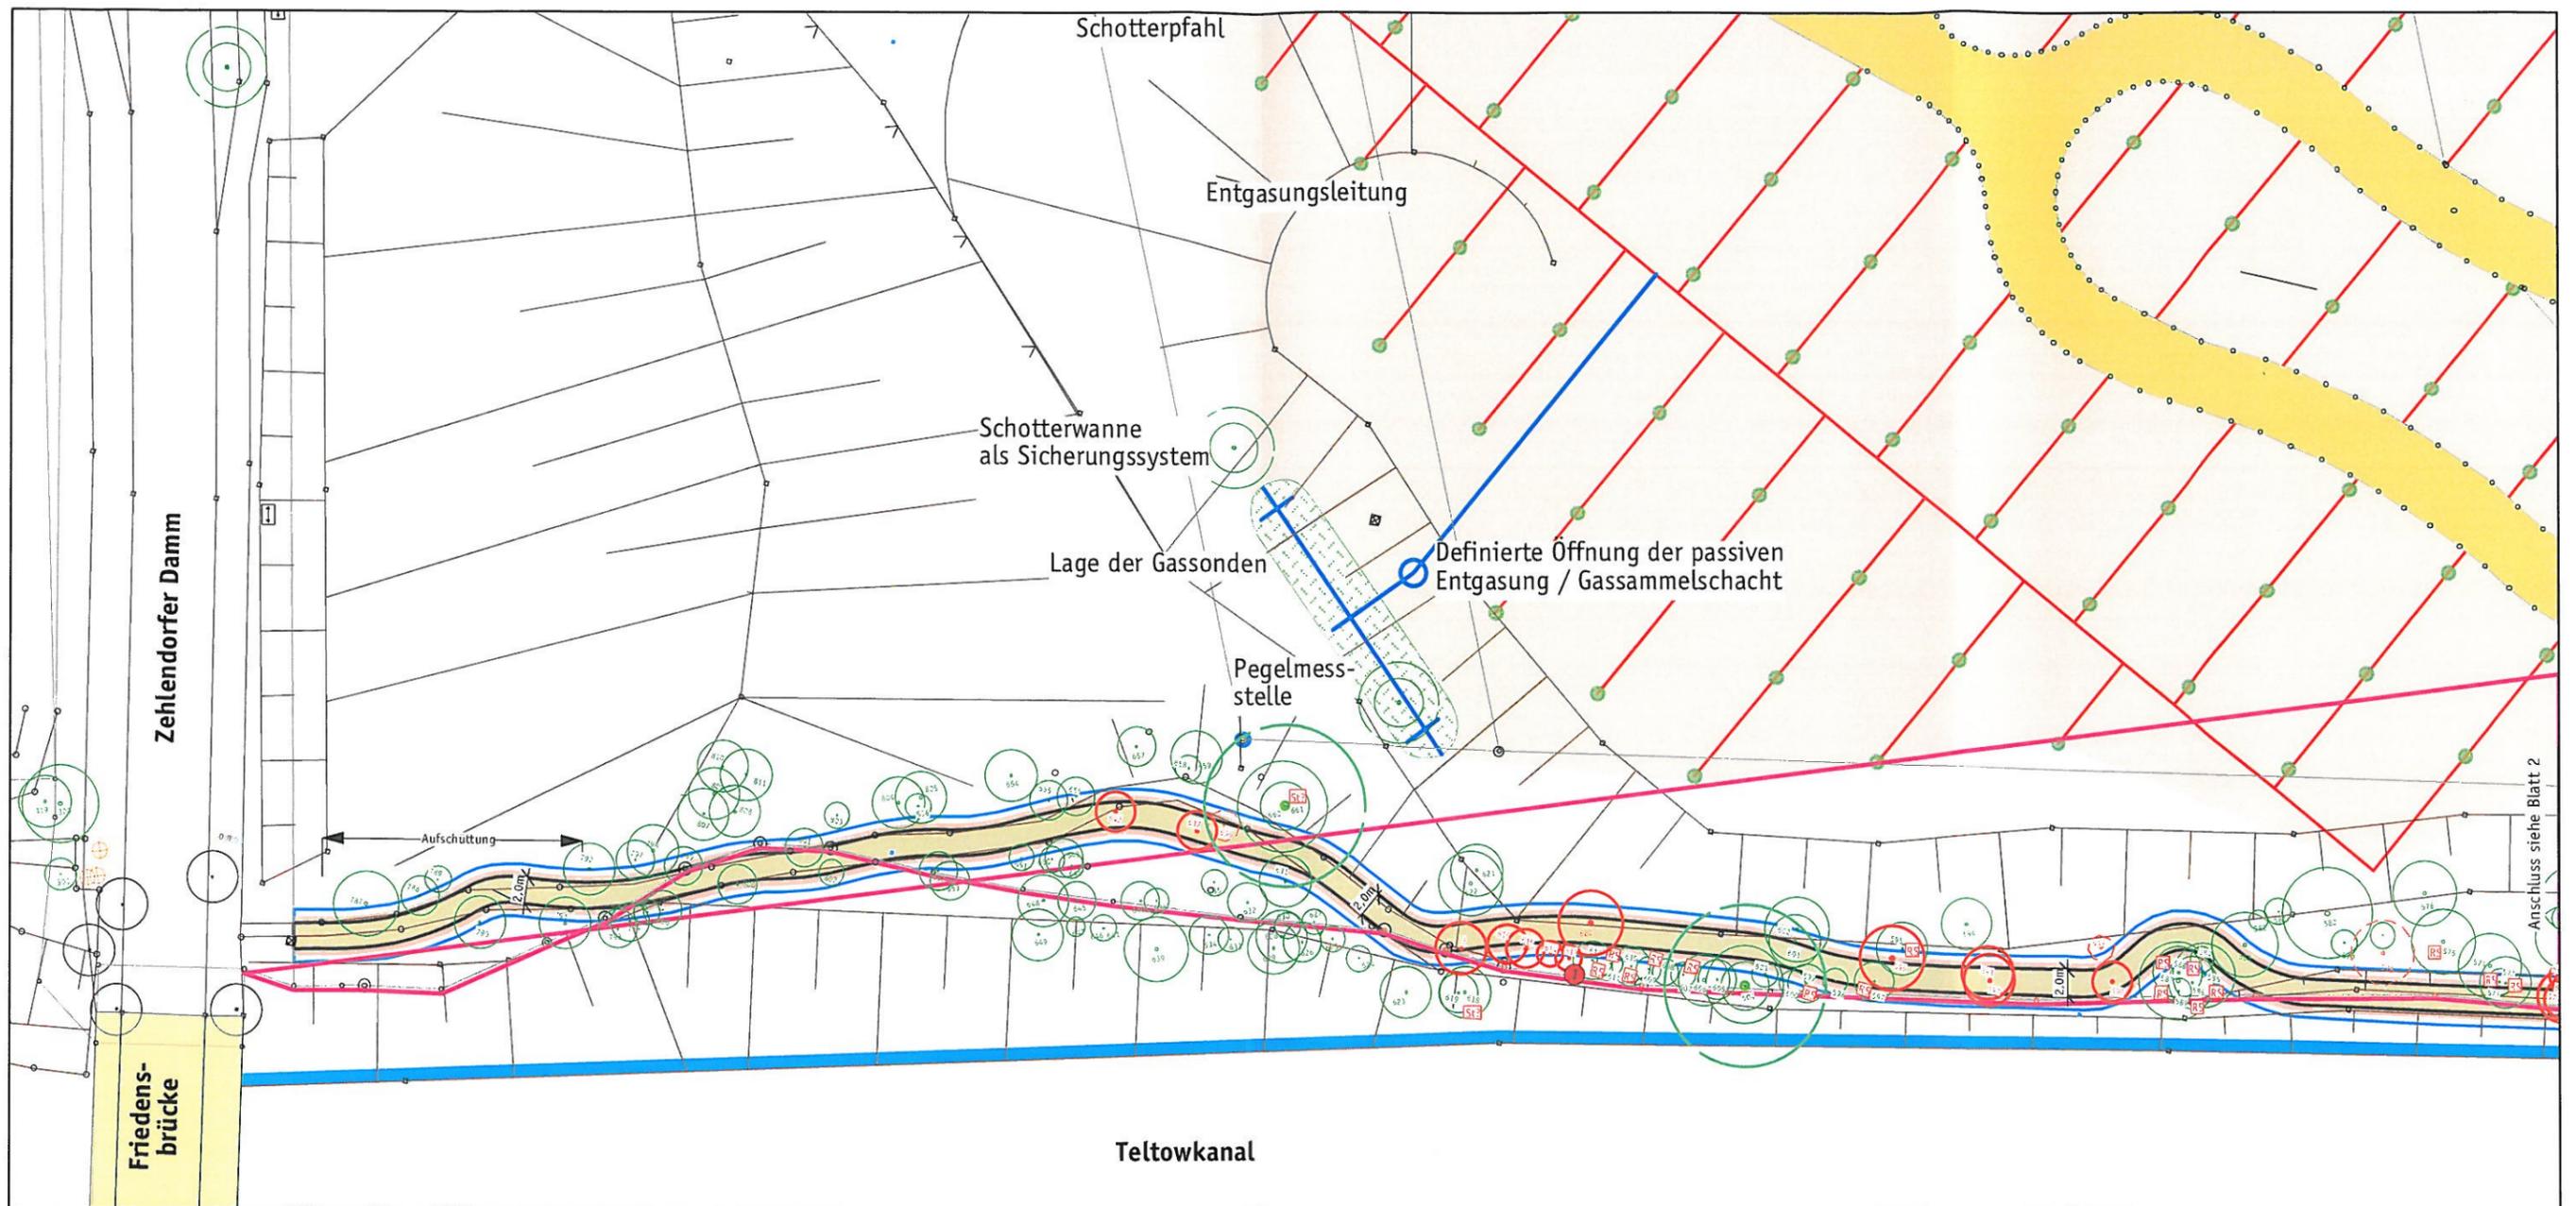
Plangrundlage erstellt von:
öffentlich bestellter Vermessungs-
ingenieur Bernd Mengelkamp

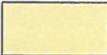
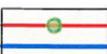


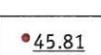
Babbeberger Straße 40/41 | 10715 Berlin | Telefon 030 | 397 38 4-0
 Markscheider Weg 115 C | 25451 Ostckbom | Telefon 04106 | 766 88 80
 Lindenstraße 48 | 17419 Seehöhe Ahbeck | Telefon 038378 | 225 47
 Telefax 030 | 397 38 4 99 | Telefax 04106 | 766 88 81
 seep.berlin@swup.de | tw@p.jh@swup.de | seep.ahbeck@swup.de

Dipl.-Ing. Martin Seebauer
Dipl.-Ing. Karl Wefers
Dipl.-Ing. Matthias Falsch
Dipl.-Ing. Holger Schwabedissen
www.swup.de

2/5



-  geplanter Wegeverlauf SWuP Stand vom 23.05.2012
Wegebreite 2,0m
-  Bearbeitungsbereich Wegebau
beidseitig je 0,5m
-  Eintrag SWuP Deponiebereich, Grundlage Lageplan Systembau
v. 09.12.1996, Entgasungsleitungen u. Sammelschacht
-  Grundstücksgrenze
-  Abstandsfläche Wurzelschutz
-  Abstandsfläche, 1,0m von Spundwand/Uferlinie
-  Spundwand
-  vorhandener Zaun

-  zu erhaltender Bestandsbaum
-  Baumfällung
-  Entfernung abgestorbener Bäume
-  Rückschnitt von Kronenteilen zur Herstellung
des erforderlichen Lichtraumprofils
-  Untersuchung der Standsicherheit eines Baumes
erforderlich
-  Sondierungen Tiefe mind. 3,00 Meter
-  Bestandshöhen

Nr.	Art der Änderung	Datum	Gez.

Plan Nr. 2.101 | 1:500 | 30.05.2012 | Fr/ba

Vorentwurf Blatt 1 Lageplan

**Gemeinde
Kleinmachnow
Uferweg Kiebitzberge
Streckenabschnitt 3+4**

SEEBAUER | WEFERS UND PARTNER GBR
Landschaftsarchitektur | Stadtplanung | Mediation

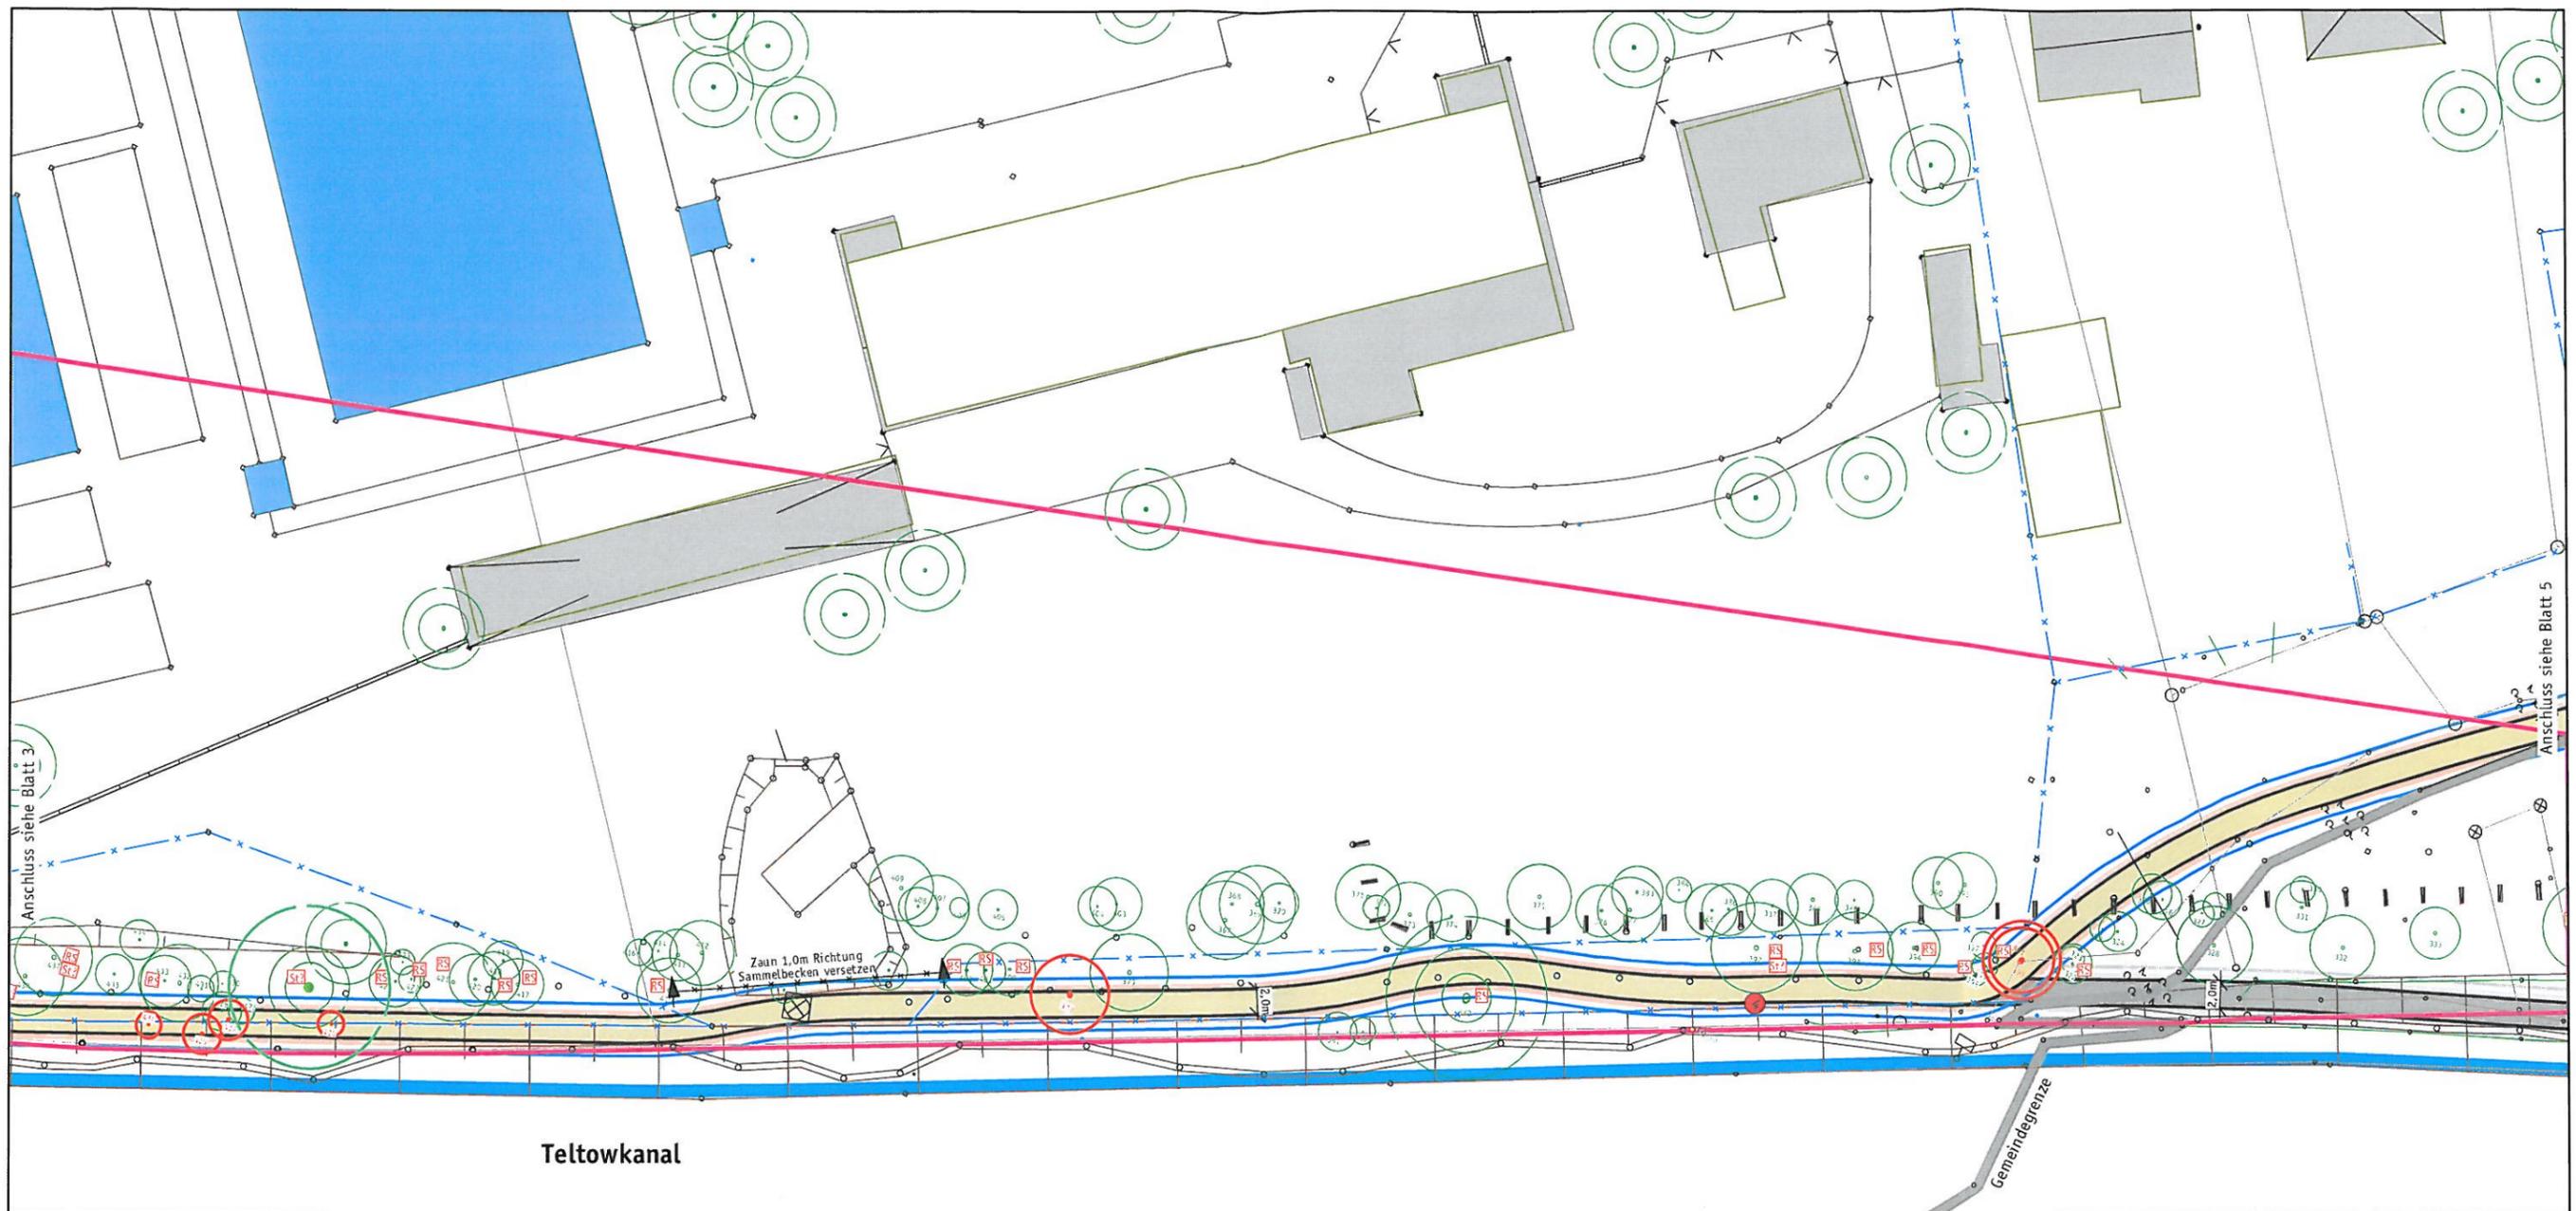


Bubbeberger Straße 40/41 | 10715 Berlin | Telefon 030 397 38 4-0
Harkstedter Weg 115 C | 25451 Quickborn | Telefon 04106 766 88 80
Lindenstraße 48 | 17119 Seehof/Adelbeck | Telefon 038378 225 47
Telefax 030 397 38 4 99 | Telefax 04106 766 88 81 | Telefax 038378 225 65
swp.berlin@swp.de | swp.quickborn@swp.de | swp.adelbeck@swp.de

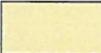
Dipl.-Ing. Martin Seebauer
Dipl.-Ing. Karl Wefers
Dipl.-Ing. Matthias Fohrer
Dipl.-Ing. Holger Schwedtmann
www.swp.de

Plangrundlage erstellt von:
öffentlich bestellter Vermessungs-
ingenieur Bernd Mengelkamp





Teltowkanal

- | | | | |
|---|--|---|--|
|  | geplanter Wegeverlauf SWuP Stand vom 23.05.2012
Wegebreite 2,0m |  | zu erhaltender Bestandsbaum |
|  | Bearbeitungsbereich Wegebau
beidseitig je 0,5m |  | Baumfällung |
|  | Eintrag SWuP Deponiebereich, Grundlage Lageplan Systembau
v. 09.12.1996, Entgasungsleitungen u. Sammelschacht |  | Entfernung abgestorbener Bäume |
|  | Grundstücksgrenze |  | Rückschnitt von Kronenteilen zur Herstellung
des erforderlichen Lichtraumprofiles |
|  | Abstandsfläche Wurzelschutz |  | Untersuchung der Standsicherheit eines Baumes
erforderlich |
|  | Abstandsfläche, 1,0m von Spundwand/Uferlinie |  | Sondierungen Tiefe mind. 3,00 Meter |
|  | Spundwand |  | Bestandshöhen |
|  | vorhandener Zaun | | |

Nr.	Art der Änderung	Datum	Gez.

Plan Nr. 2.104 | 1:500 | 30.05.2012 | Fr/ba

Vorentwurf Blatt 4 Lageplan

**Gemeinde
Kleinmachnow
Uferweg Kiebitzberge
Streckenabschnitt 3+4**

SEEBAUER | WEFERS UND PARTNER GBR
Landschaftsarchitektur | Stadtplanung | Mediation



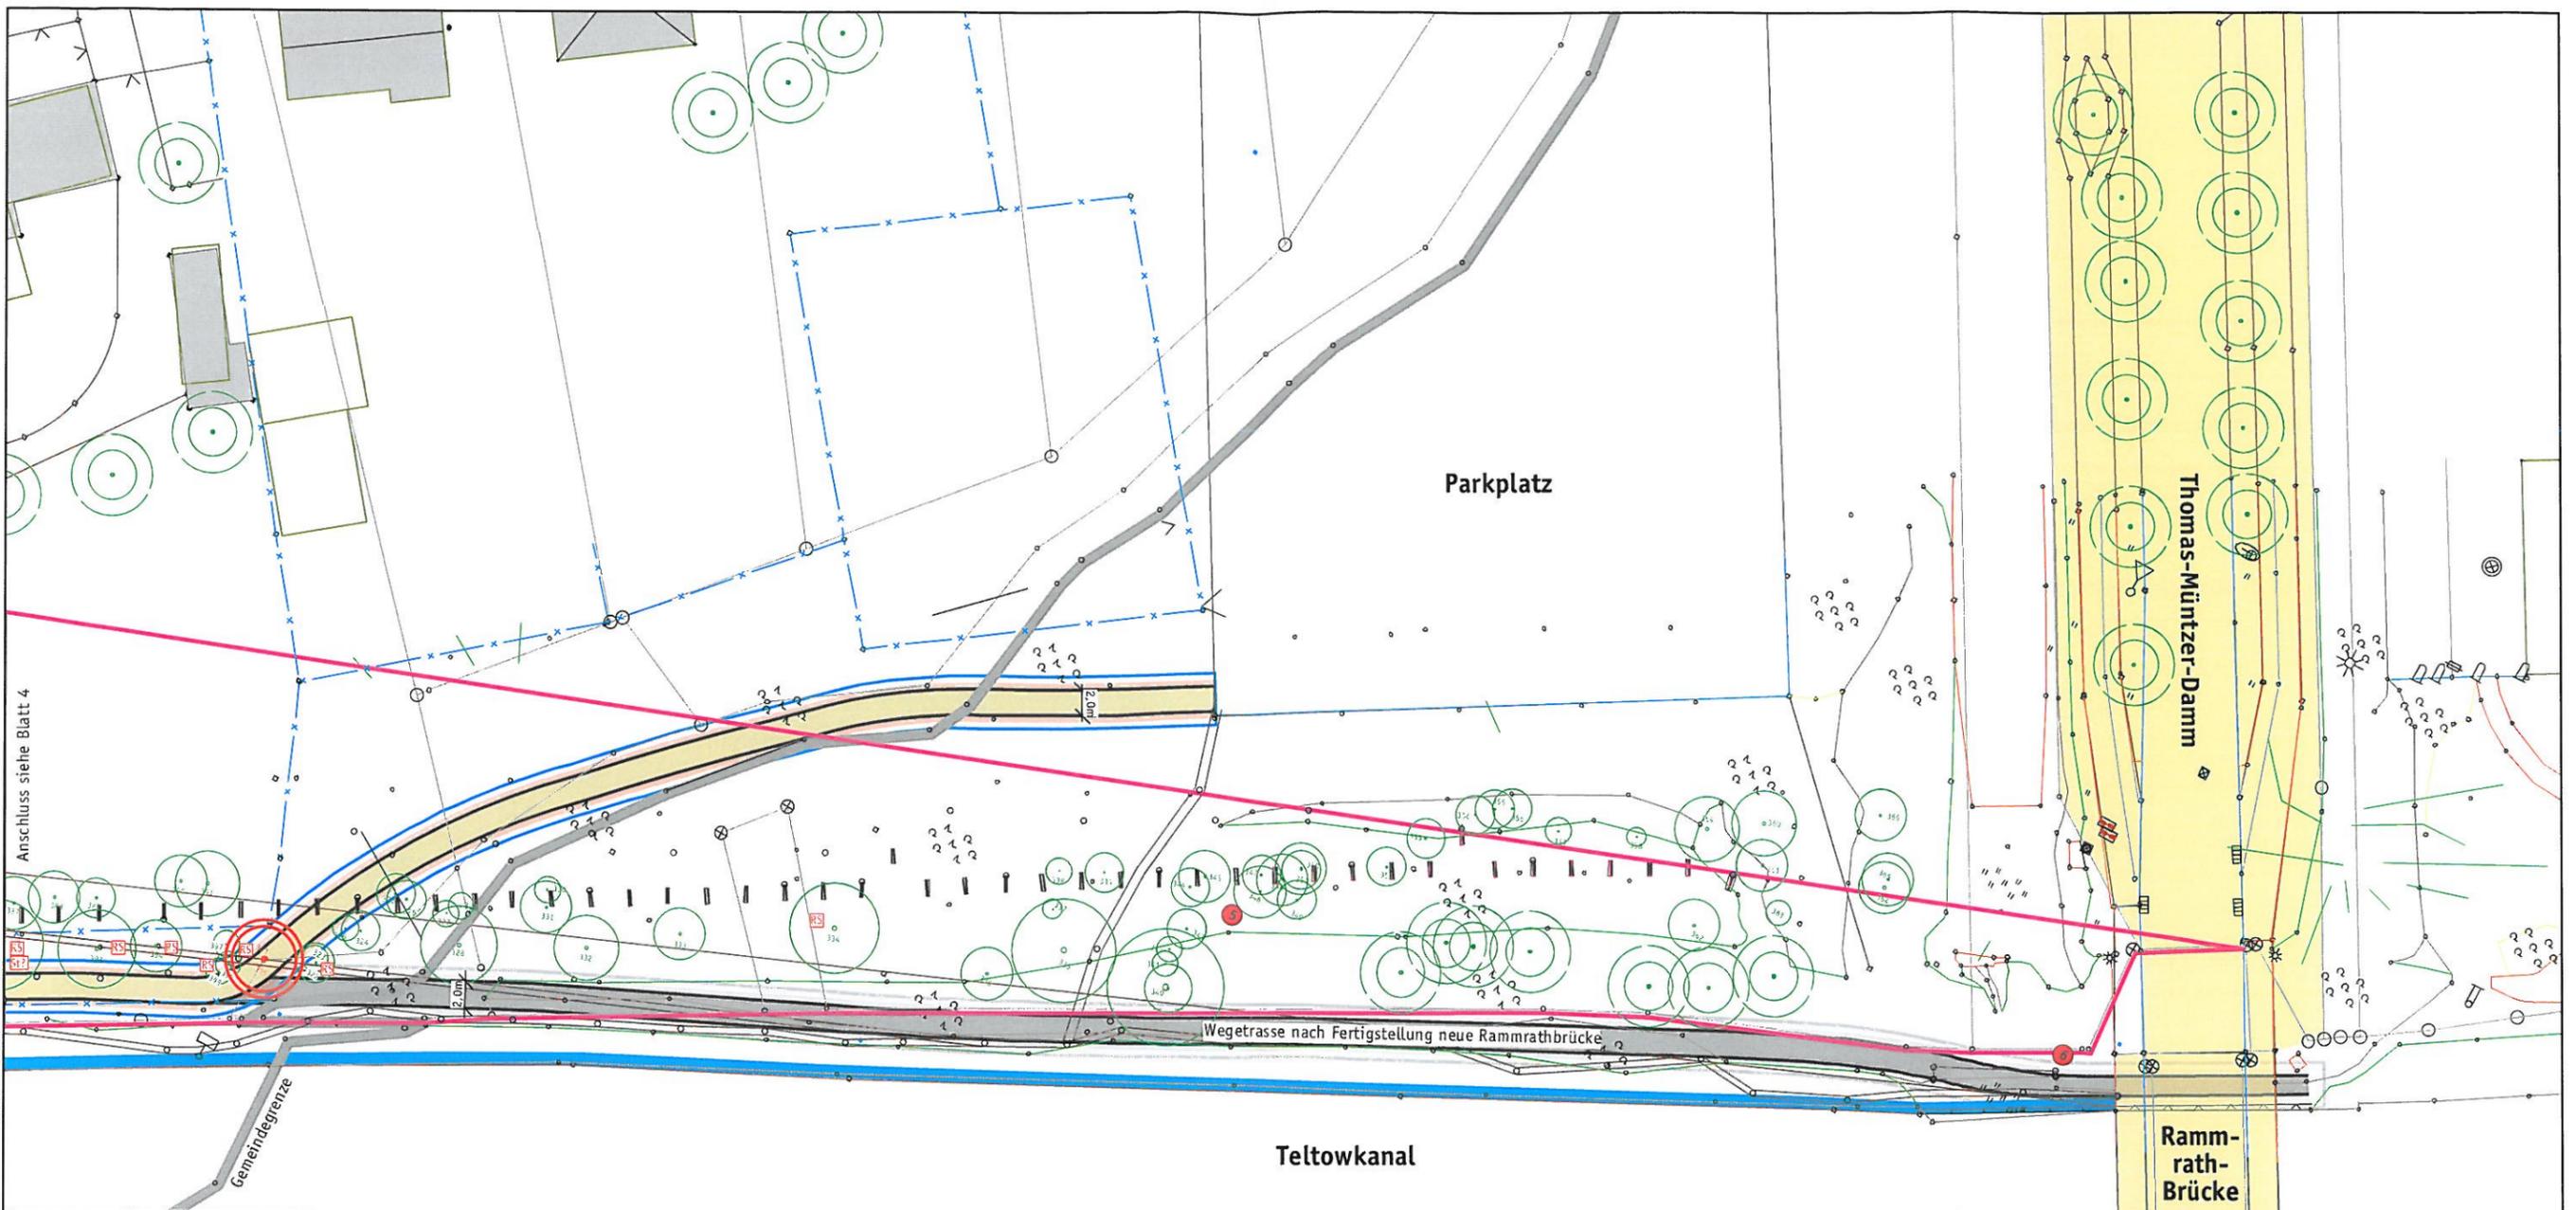
Plangrundlage erstellt von:
öffentlich bestellter Vermessungs-
ingenieur Bernd Mengelkamp

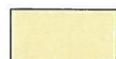
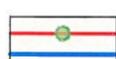
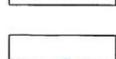


Bubeberger Straße 40/41 | 10715 Berlin | Telefon 030 397 38 4-0
Harkshofer Weg 115 C | 25451 Outlickborn | Telefon 04106 766 88 80
Lindenstraße 48 | 17419 Seehof Ahbeck | Telefon 038378 225 47
Telefon 030 397 38 4-99 | Telefax 04106 766 88 81 | Telefax 038378 225 65
swup.berlin@swup.de | swup.sh@swup.de | swup.ahbeck@swup.de

Dipl.-Ing. Martin Seebauer
Dipl.-Ing. Karl Wefers
Dipl.-Ing. Matthias Fiedler
Dipl.-Ing. Holger Schwalbeson
www.swup.de

4/5



-  geplanter Wegeverlauf SWuP Stand vom 23.05.2012
Wegebreite 2,0m
-  Bearbeitungsbereich Wegebau
beidseitig je 0,5m
-  Eintrag SWuP Deponiebereich, Grundlage Lageplan Systembau
v. 09.12.1996, Entgasungsleitungen u. Sammelschacht
-  Grundstücksgrenze
-  Abstandsfläche Wurzelschutz
-  Abstandsfläche, 1,0m von Spundwand/Uferlinie
-  Spundwand
-  vorhandener Zaun

-  zu erhaltender Bestandsbaum
-  Baumfällung
-  Entfernung abgestorbener Bäume
-  Rückschnitt von Kronenteilen zur Herstellung
des erforderlichen Lichtraumprofils
-  Untersuchung der Standsicherheit eines Baumes
erforderlich
-  Sondierungen Tiefe mind. 3,00 Meter
-  Bestandshöhen

Nr.	Art der Änderung	Datum	Gez.

Plan Nr. 2.105 | 1:500 | 30.05.2012 | Fr/ba

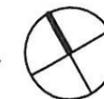
Vorentwurf Blatt 5 Lageplan

**Gemeinde
Kleinmachnow
Uferweg Kiebitzberge
Streckenabschnitt 3+4**

SEEBAUER | WEFERS UND PARTNER GBR
Landschaftsarchitektur | Stadtplanung | Mediation



Plangrundlage erstellt von:
öffentlich bestellter Vermessungs-
ingenieur Bernd Mengelkamp



Bäberberger Straße 40/41 10715 Berlin
Telefon 030 | 397 38 4-0
Telefax 030 | 397 38 4-99
swp.berlin@swp.de

Hackländer Weg 115 C 25451 Quickborn
Telefon 04106 | 766 88 80
Telefax 04106 | 766 88 81
swp.jh@swp.de

Lindenshofe 48 17419 Seeheld Ahlbeck
Telefon 038378 | 225 47
Telefax 038378 | 225 65
swp.jhbeck@swp.de

Dipl.-Ing. Martin Seebauer
Dipl.-Ing. Karl Wefers
Dipl.-Ing. Matthias Frauke
Dipl.-Ing. Holger Schwedtmann
www.swp.de

575