


DS 123/12

Anlage 2

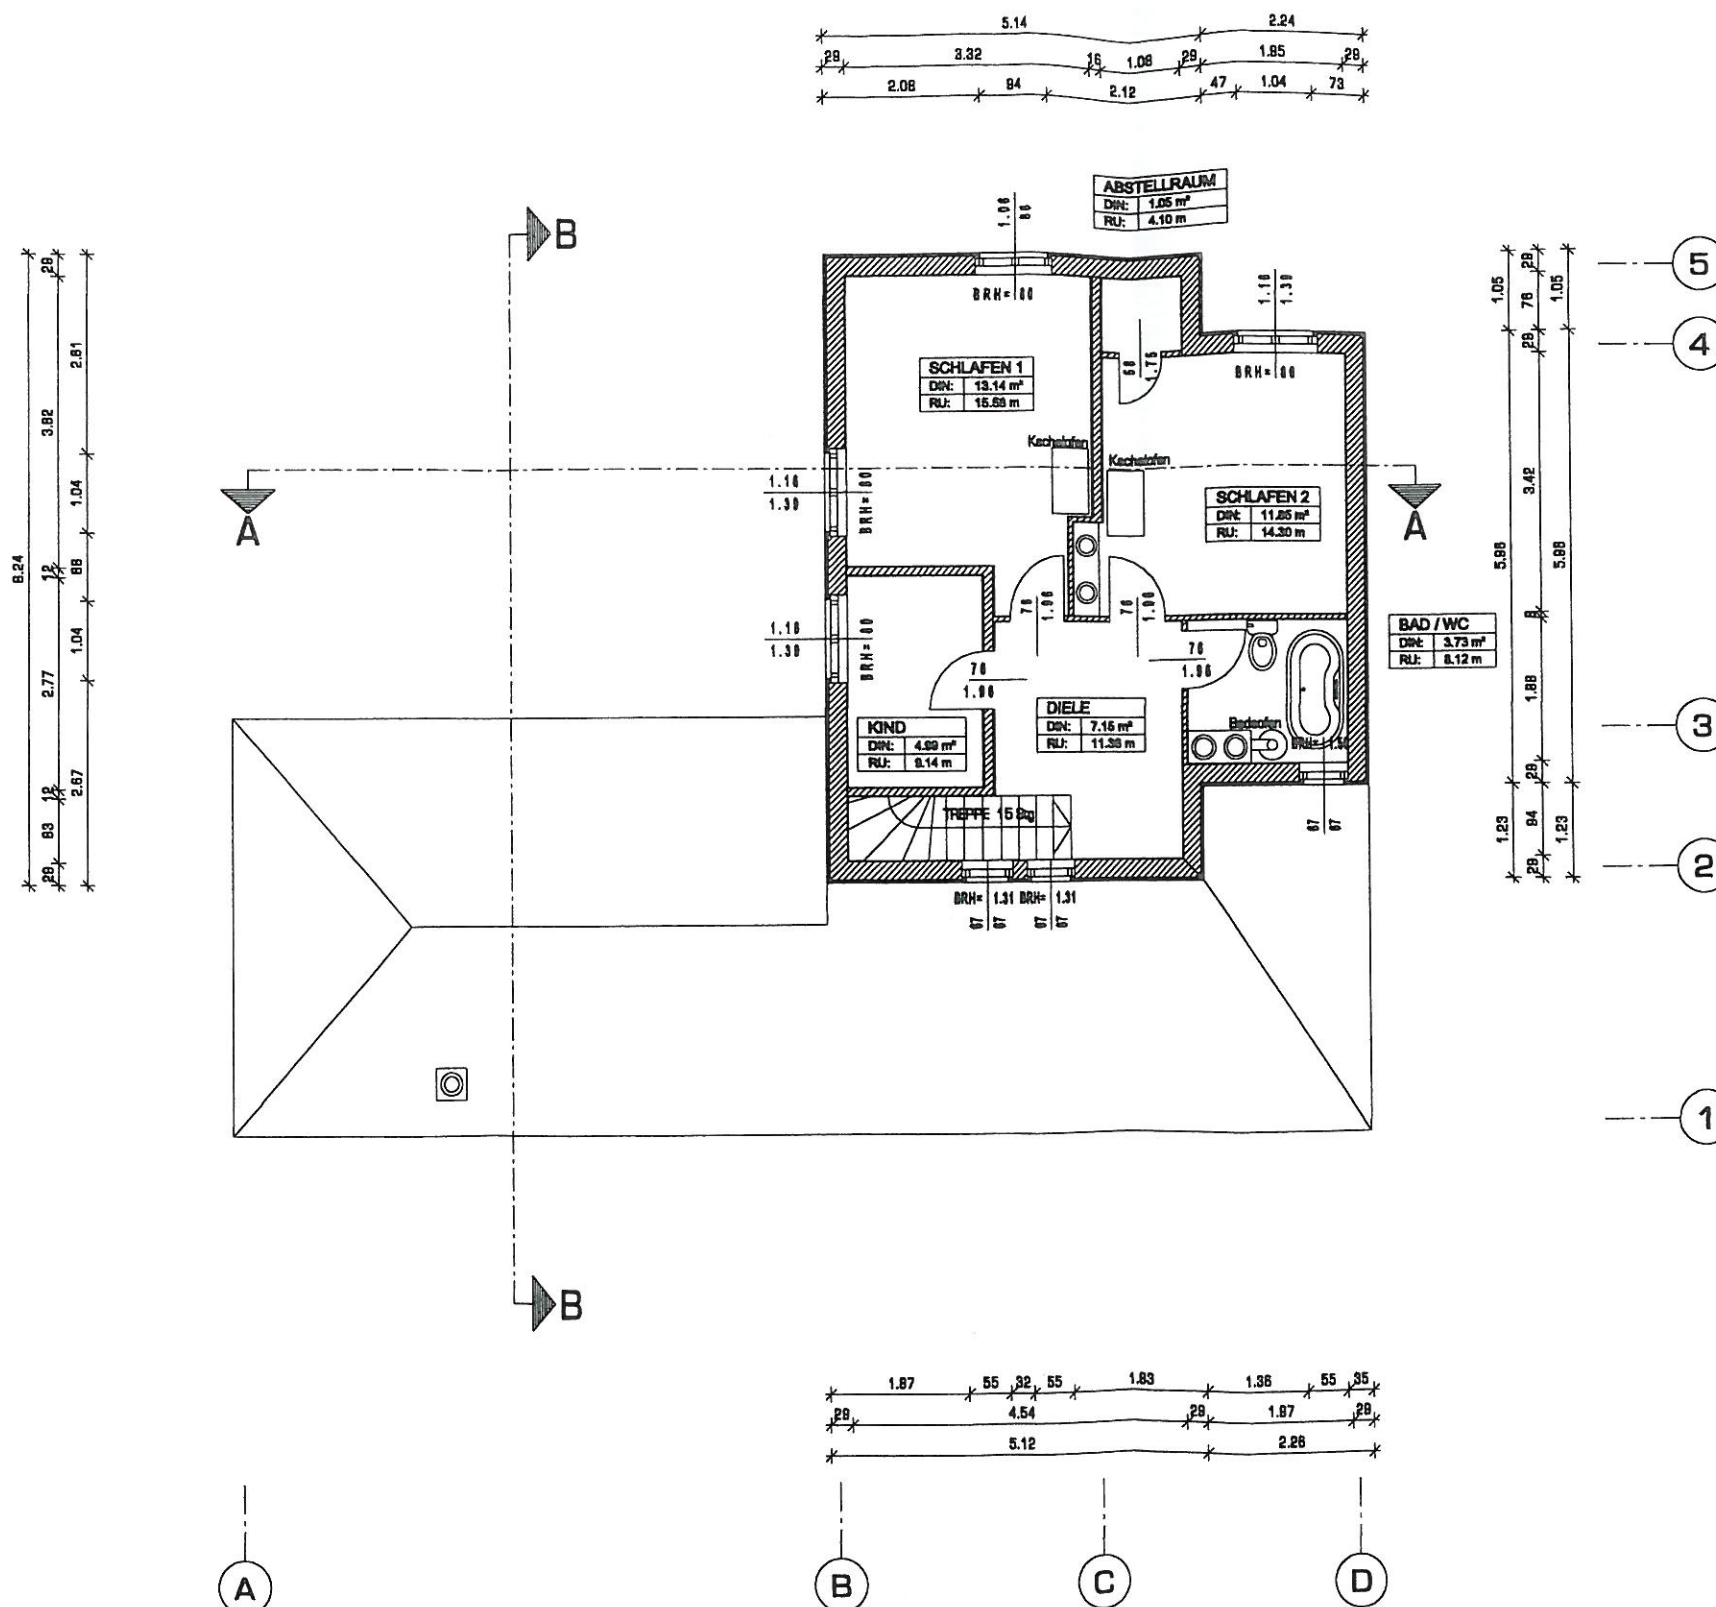

BAUVORHABEN: WOHNHAUS / VERKAUFSBÜRO BÜRGERSIEDLUNG
14532 KLEINMACHNOW
Karl - Marx - Straße 117

BAUHERR: GEMEINDE KLEINMACHNOW
14532 KLEINMACHNOW
Adolf - Grimme - Ring 10

ARCHITEKT: ARCHITEKTURBÜRO
SIBYLLE KUSCHEL
14532 STAHNSDORF
FRIEDRICH-NAUMANN-STR. 75 D

BESTANDSUNTERLAGEN
OBERGESCHOSS


DATUM: 22.03.2012


M 1 : 100

BLATT-NR.: 003

BAUHERR:

ARCHITEKT:

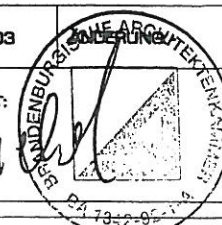

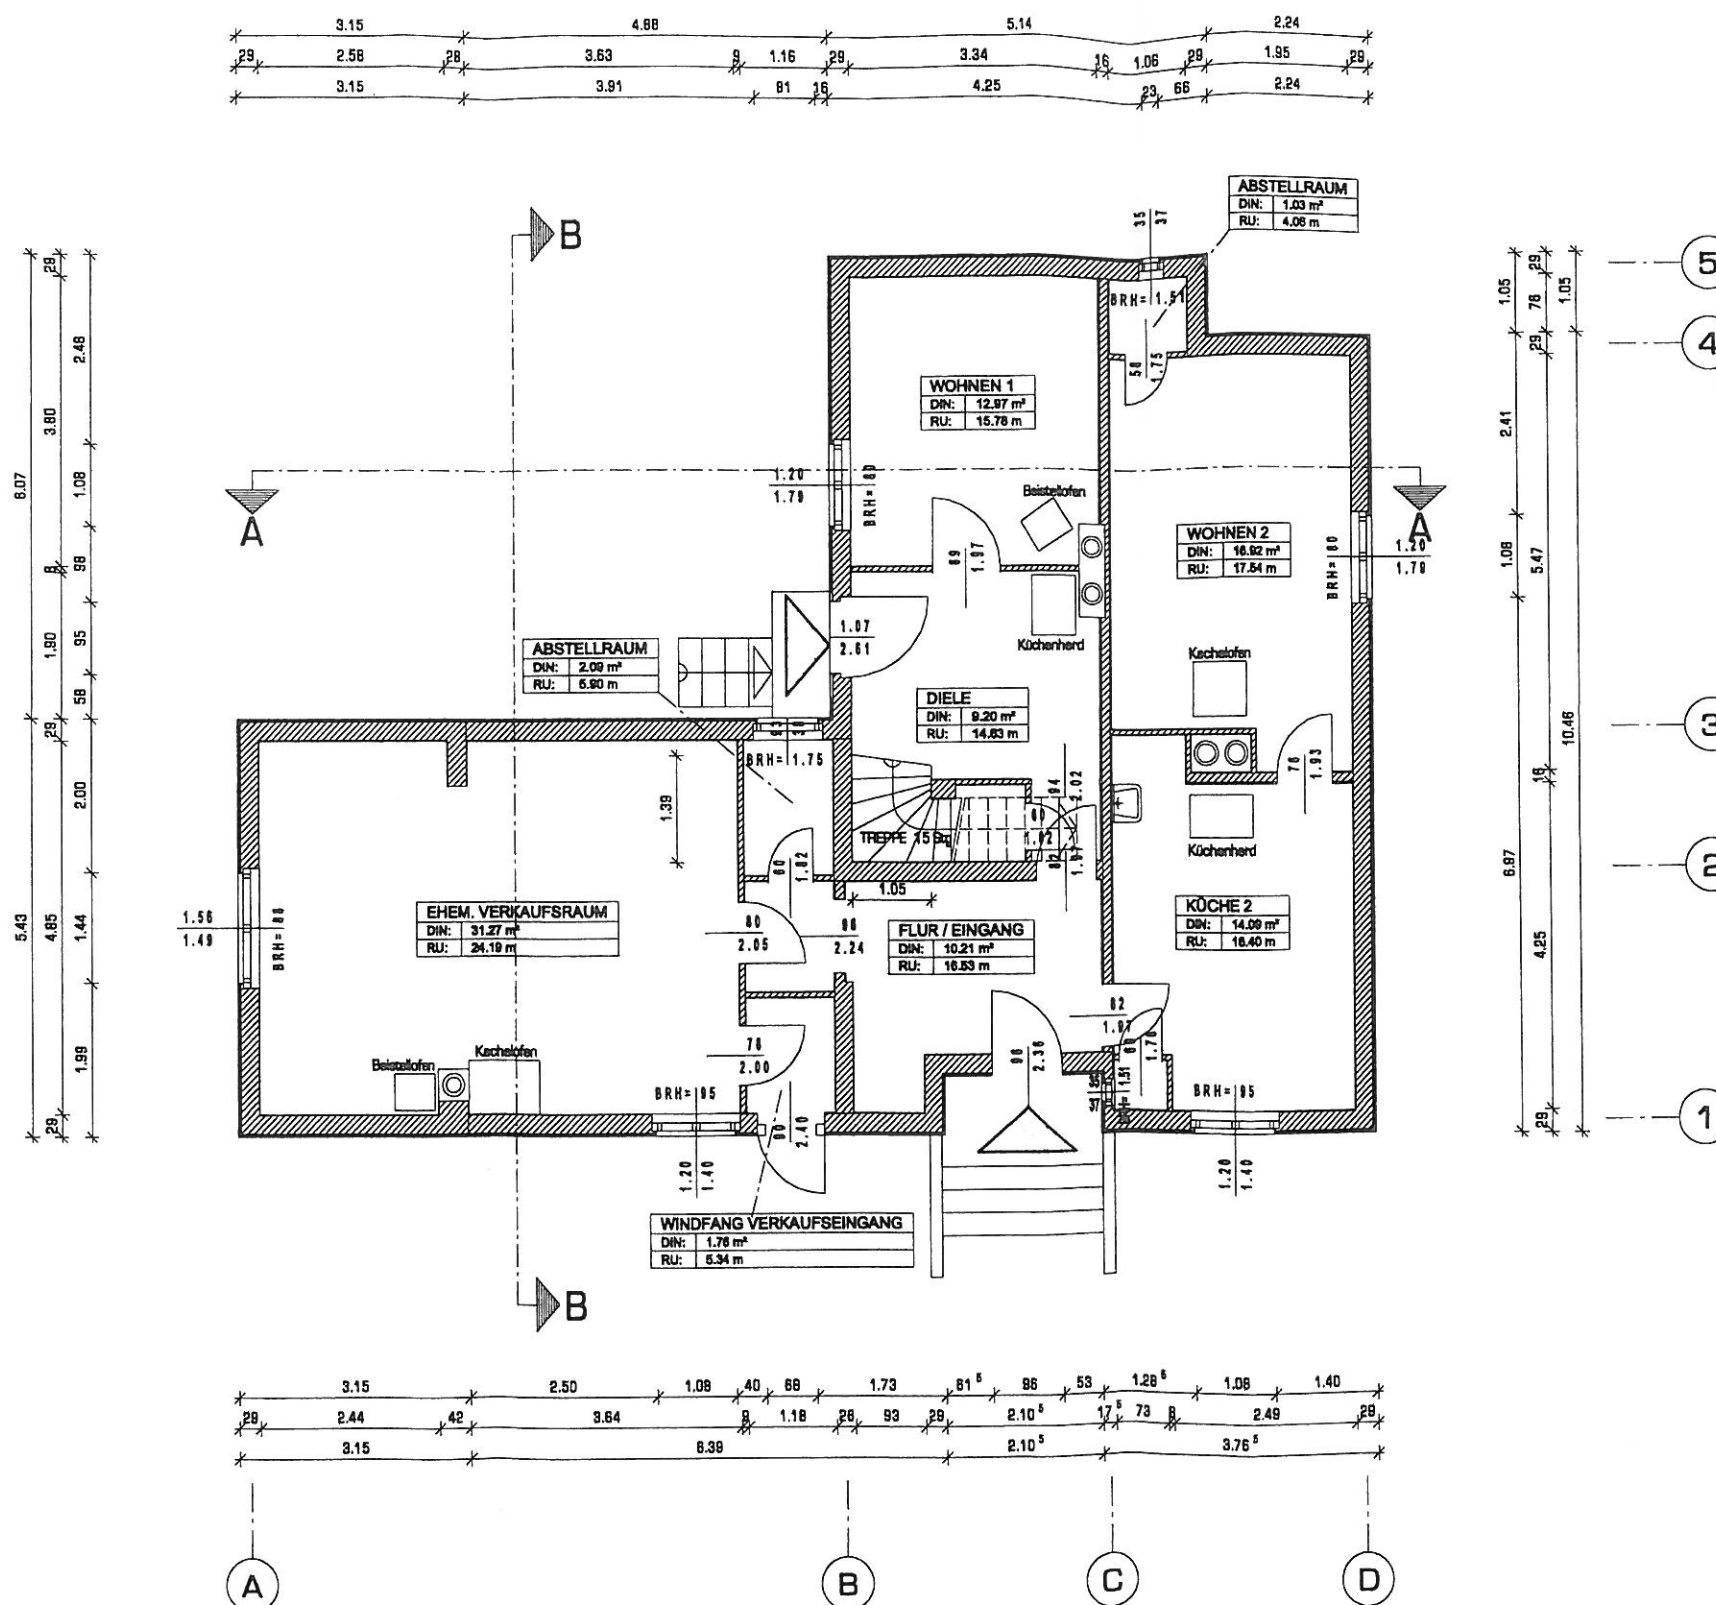

BAUVORHABEN: WOHNHAUS / VERKAUFSBÜRO BÜRGERSIEDLUNG
14532 KLEINMACHNOW
Karl - Marx - Straße 117

BAUHERR: GEMEINDE KLEINMACHNOW
14532 KLEINMACHNOW
Adolf - Grimme - Ring 10

ARCHITEKT:

**ARCHITEKTURBÜRO
 SIBYLLE KUSCHEL
 14532 STAHSNORF
 FRIEDRICH-NAUMANN-STR. 75 D**

BESTANDSUNTERLAGEN ERDGESCHOSS


DATUM: 22.03.2012



M 1 : 100

BLATT-NR.: 002

BAUHERR:


АРХИТЕКТ:

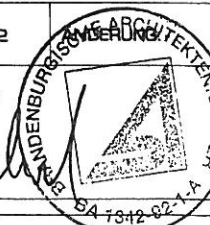

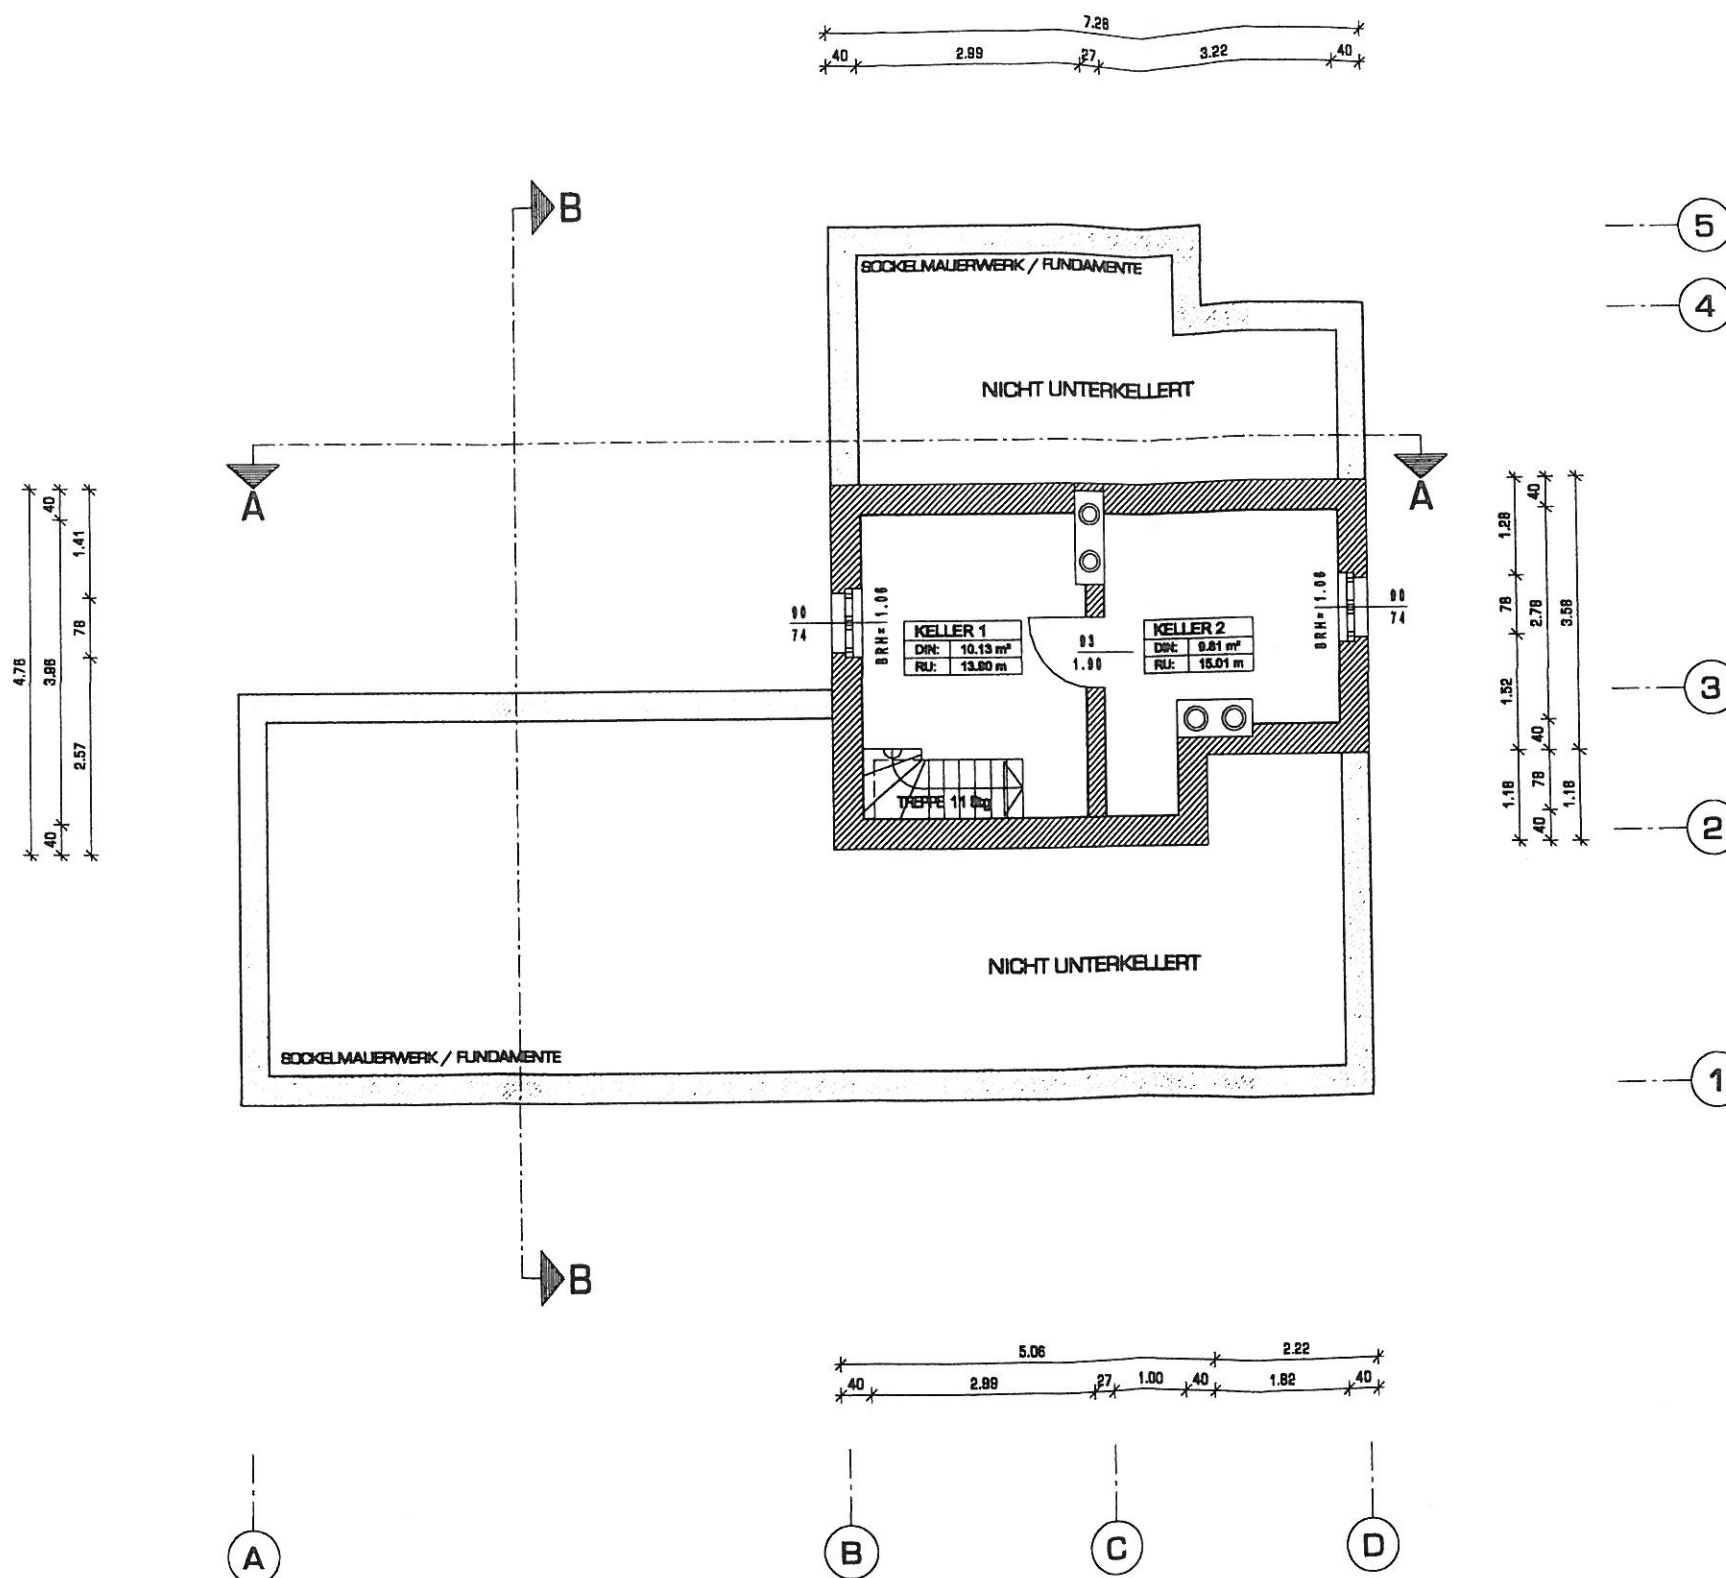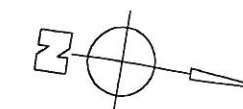

BAUVORHABEN: WOHNHAUS / VERKAUFSBÜRO BÜRGERSIEDLUNG
 14532 KLEINMACHNOW
 Karl - Marx - Straße 117

BAUHERR: GEMEINDE KLEINMACHNOW
 14532 KLEINMACHNOW
 Adolf - Grimme - Ring 10

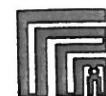ARCHITEKT:  ARCHITEKTURBÜRO
 SIBYLLE KUSCHEL
 14532 STAHSNORF
 FRIEDRICH-NAUMANN-STR. 75 D

BESTANDSUNTERLAGEN KELLERGECHOSS

DATUM: 22.03.2012

M 1 : 100

BLATT-NR.: 001

BAUHERR:

ARCHITEKT:

