



Anlage 2

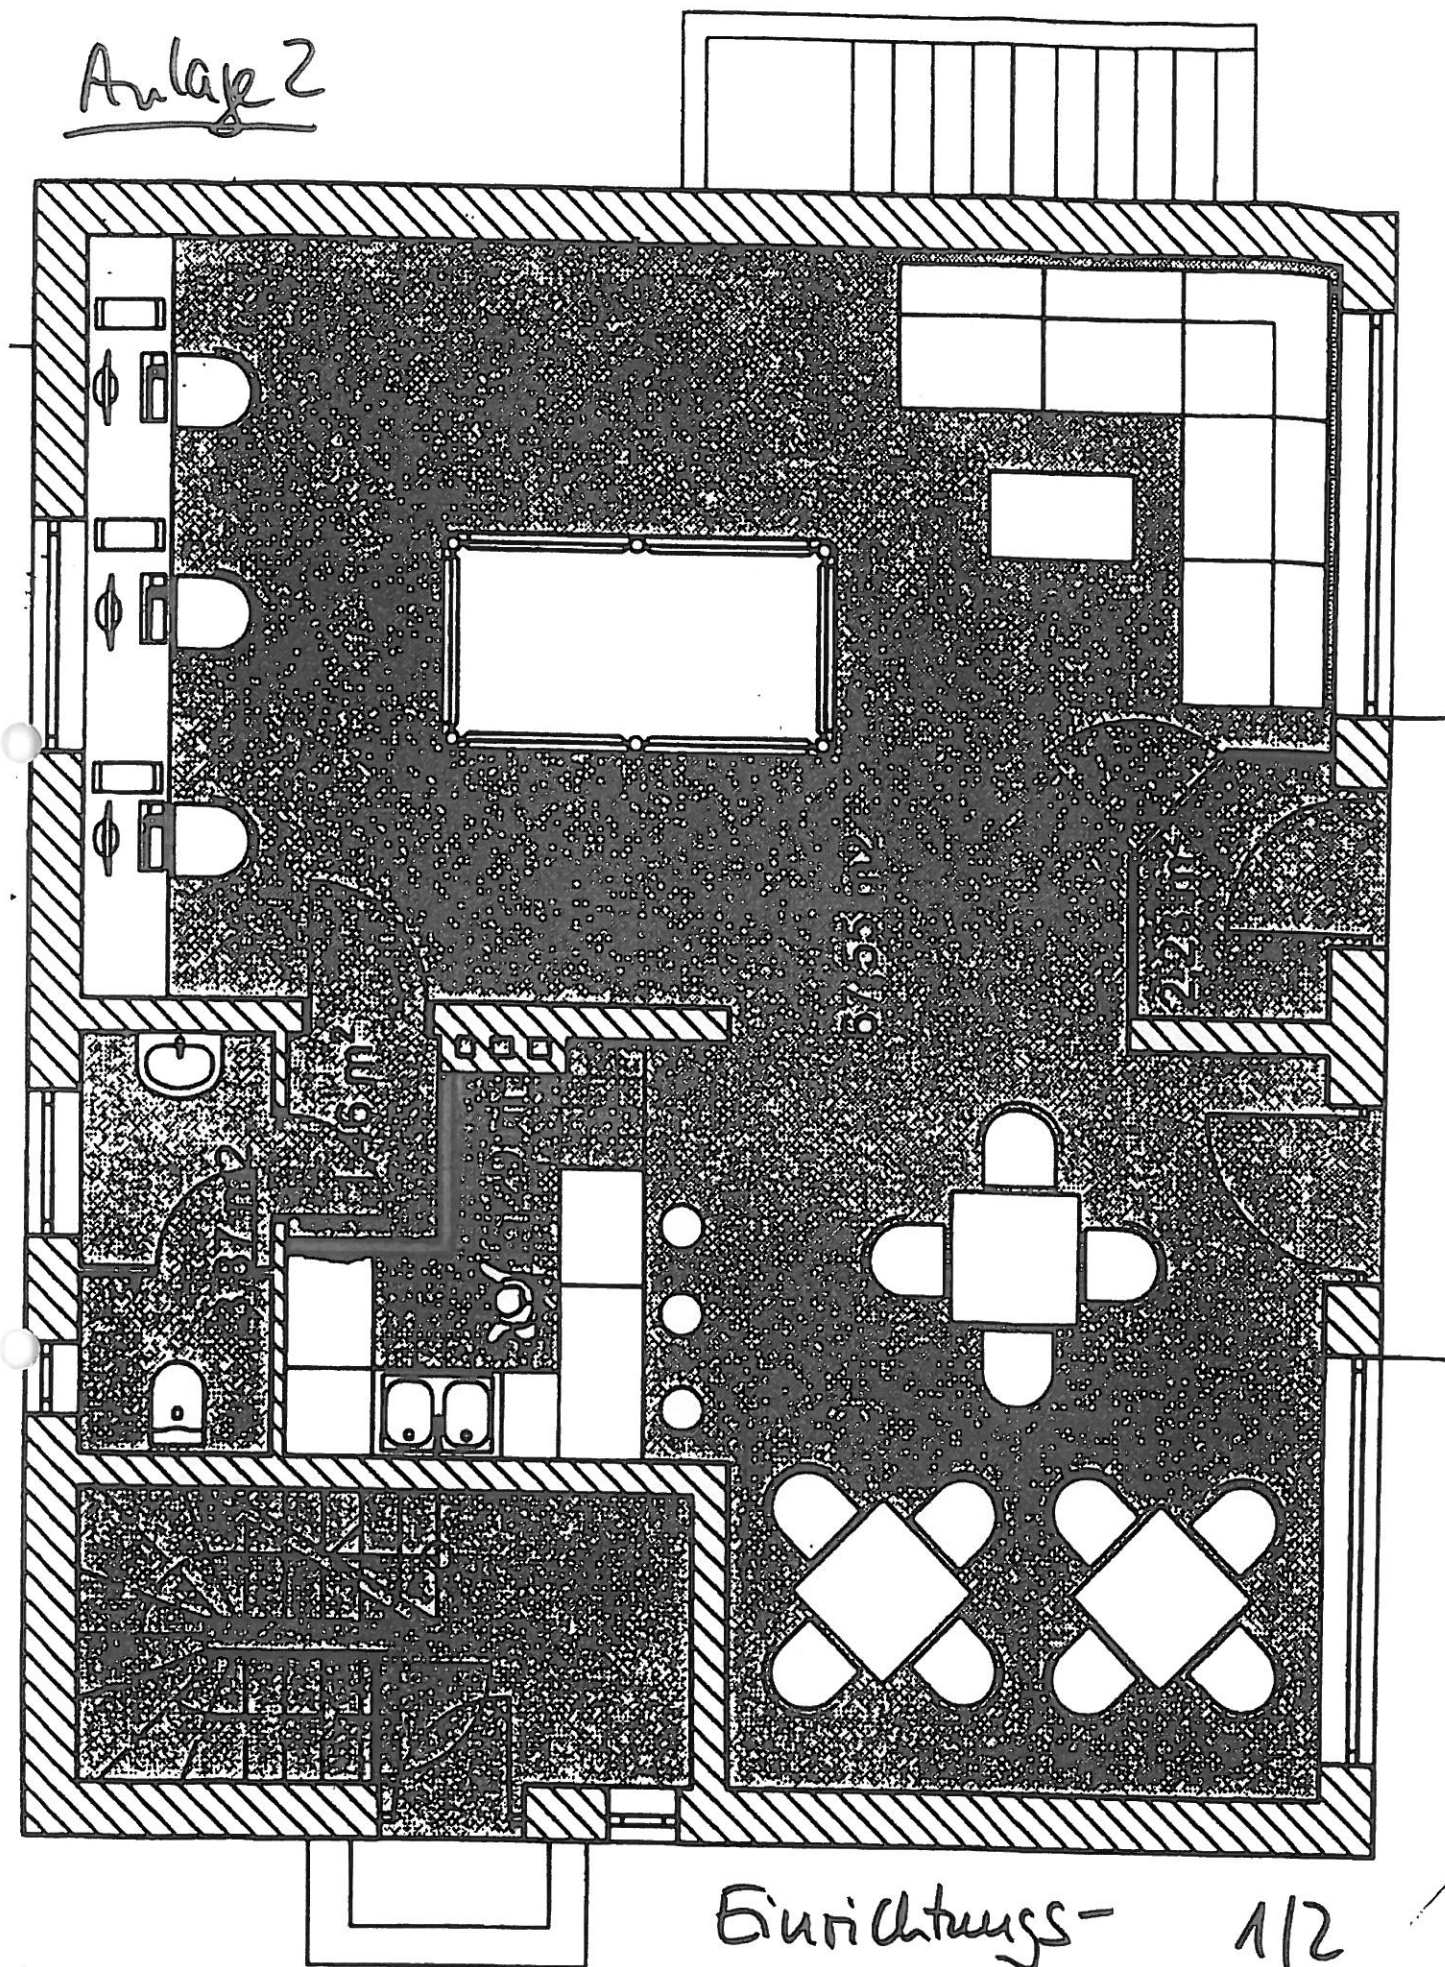

Einrichtungs-
vorschlag

1/2

Anlage 2

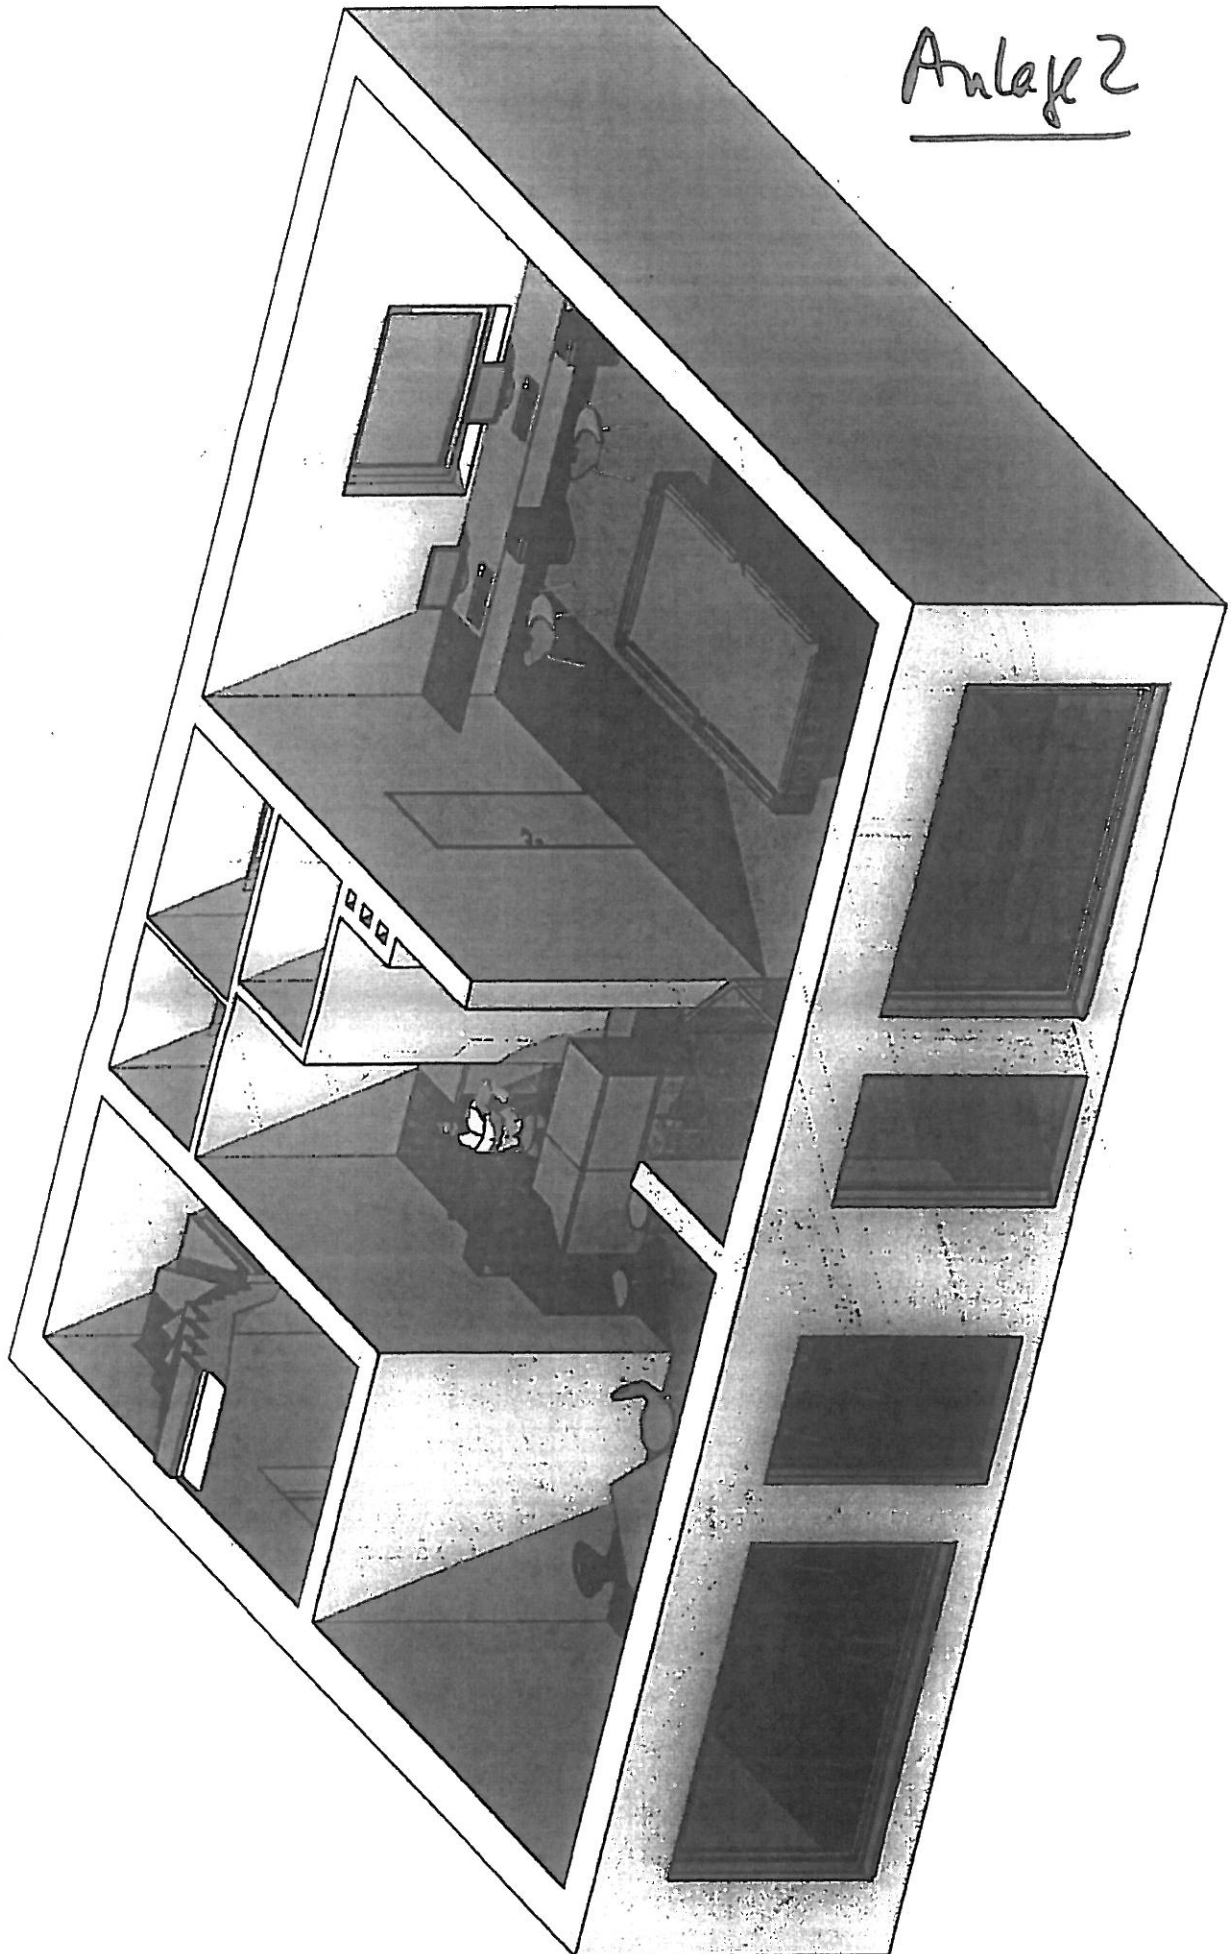

Einrichtungs-
moskai

2/2