


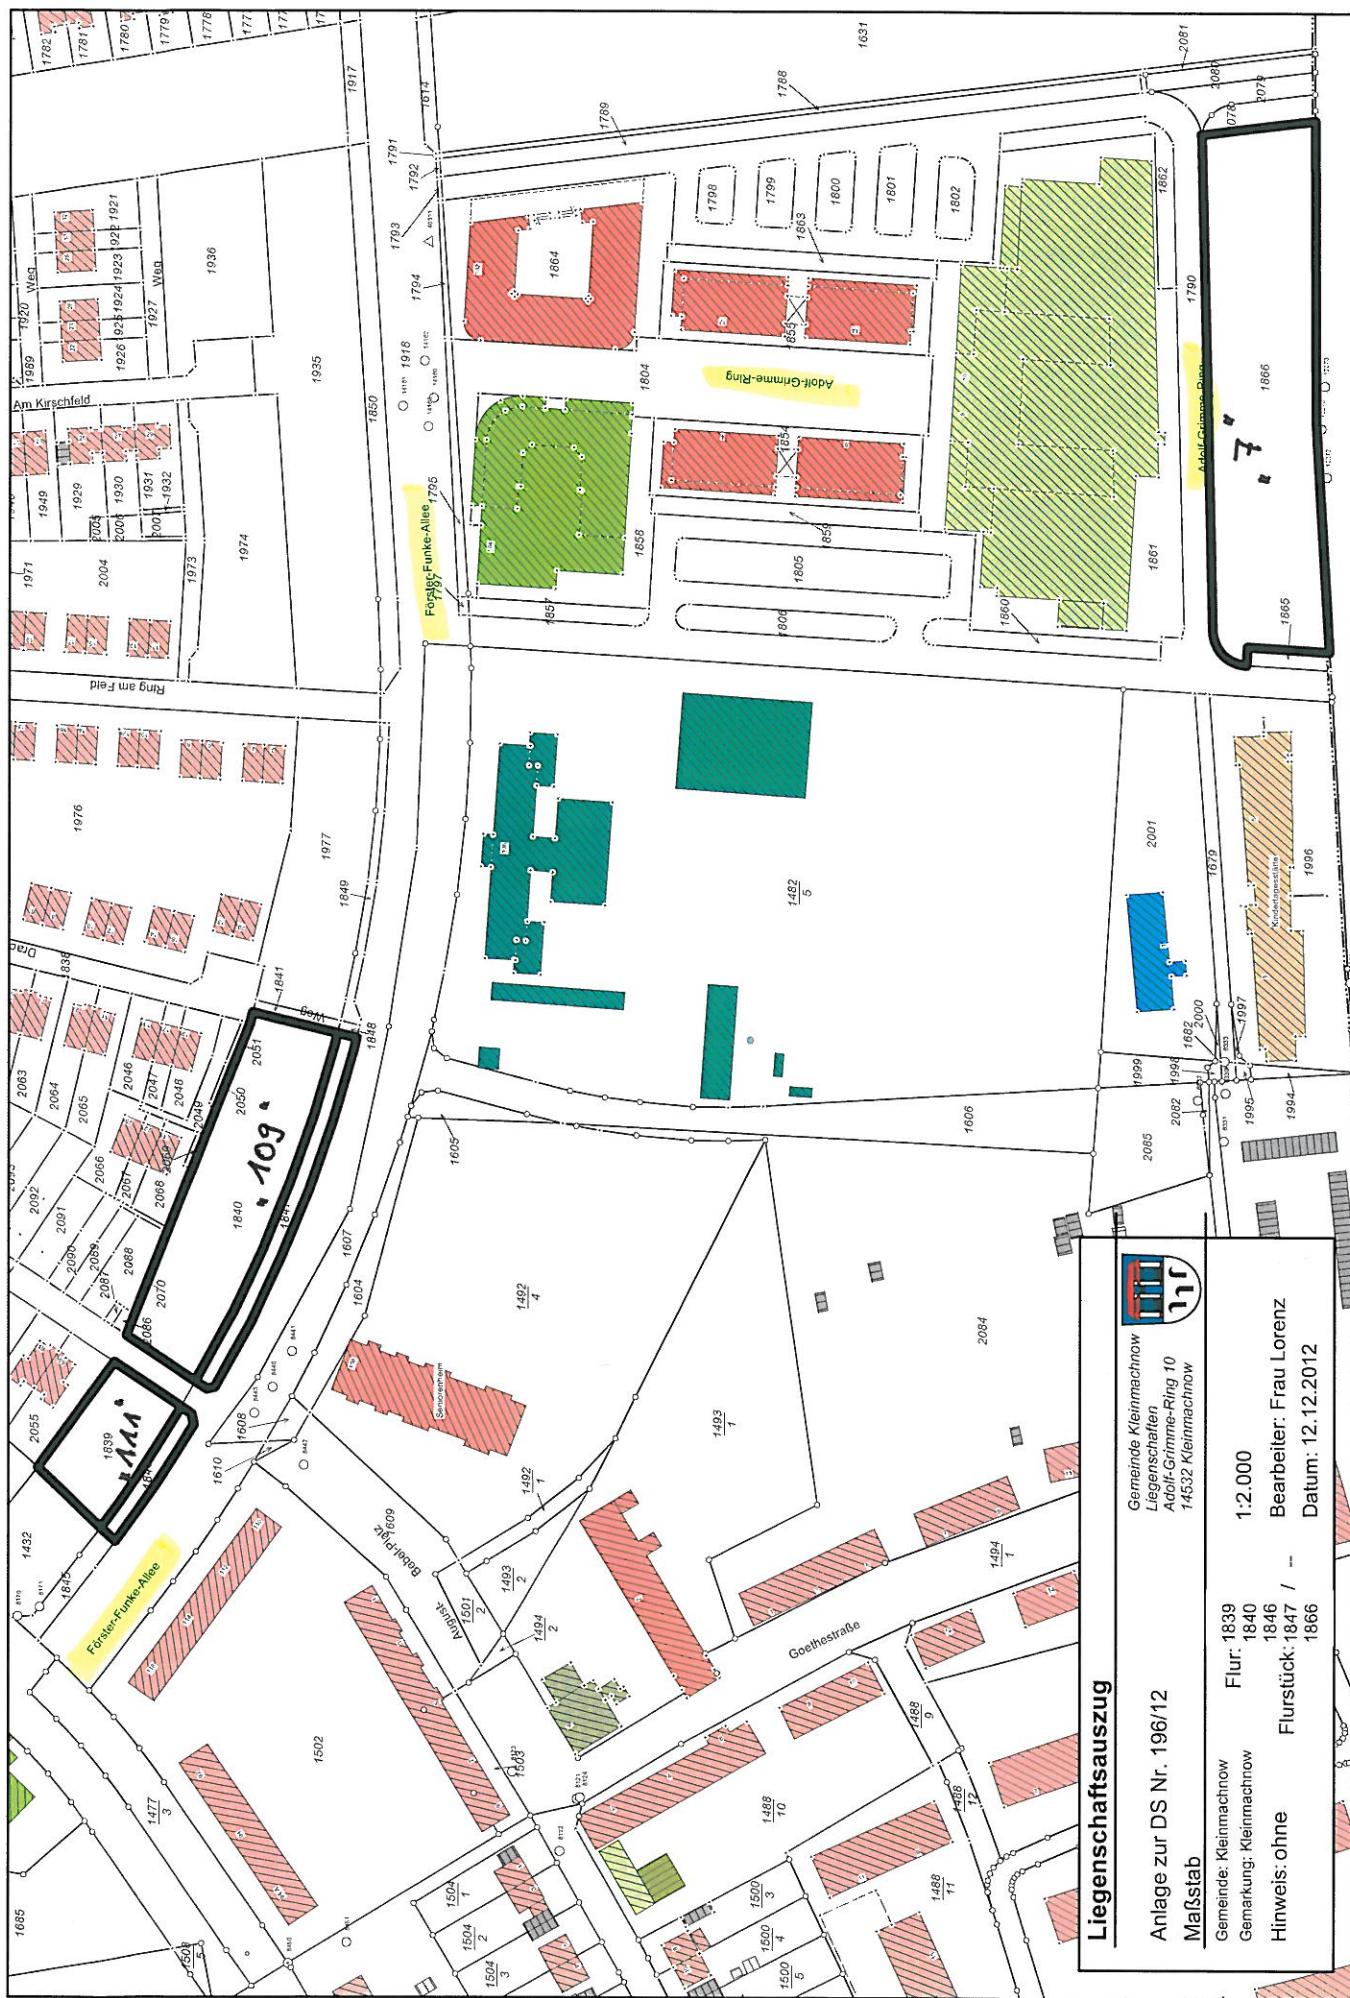

Liegenschaftsauszug



Gemeinde Kleinmachnow
Liegenschaften
Adolf-Grimme-Ring 10
14532 Kleinmachnow

Anlage zur DS Nr. 196/12
Maßstab

Gemeinde: Kleinmachnow	Flur: 1839
Gemarkung: Kleinmachnow	1840
Hinweis: ohne	Flurstück: 1847 / -
	1866

1:2.000
Bearbeiter: Frau Lorenz
Datum: 12.12.2012