


Variante 2.1


- Breite des dauerhaften Parkplatzes etwas breiter als ehem. Gebäude Remise (Parkplätze in Senkrechtaufstellung)
- Bedarfsstellplätze orientieren sich an Gebäudeflucht

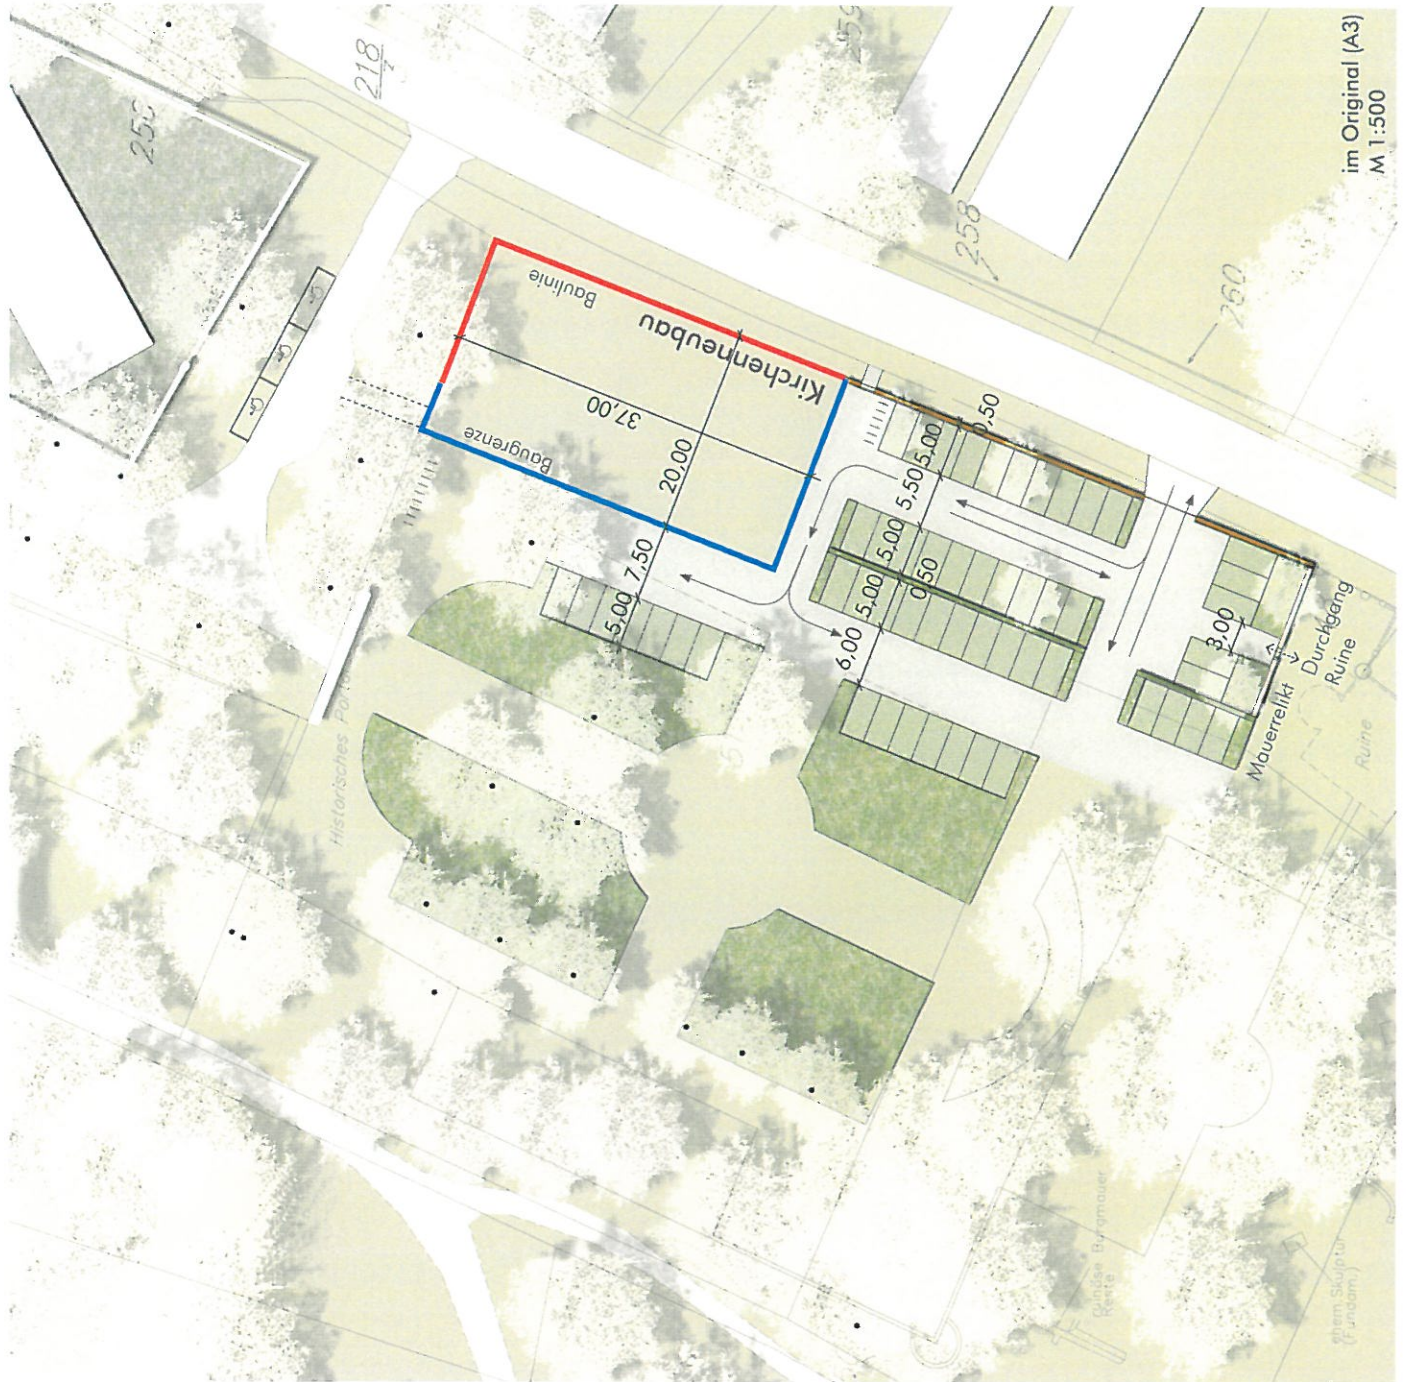

28

Variante 2.1

- 25 dauerhafte Stellplätze, davon 3 Behindertenstellplätze
- 14 Bedarfsstellplätze (nur für Zeiträume besonderen Bedarfs) ausserhalb der historischen Beebereiche
- 14 zusätzliche Bedarfsstellplätze (nur für Zeiträume besonderen Bedarfs) in den historischen Beebereichen

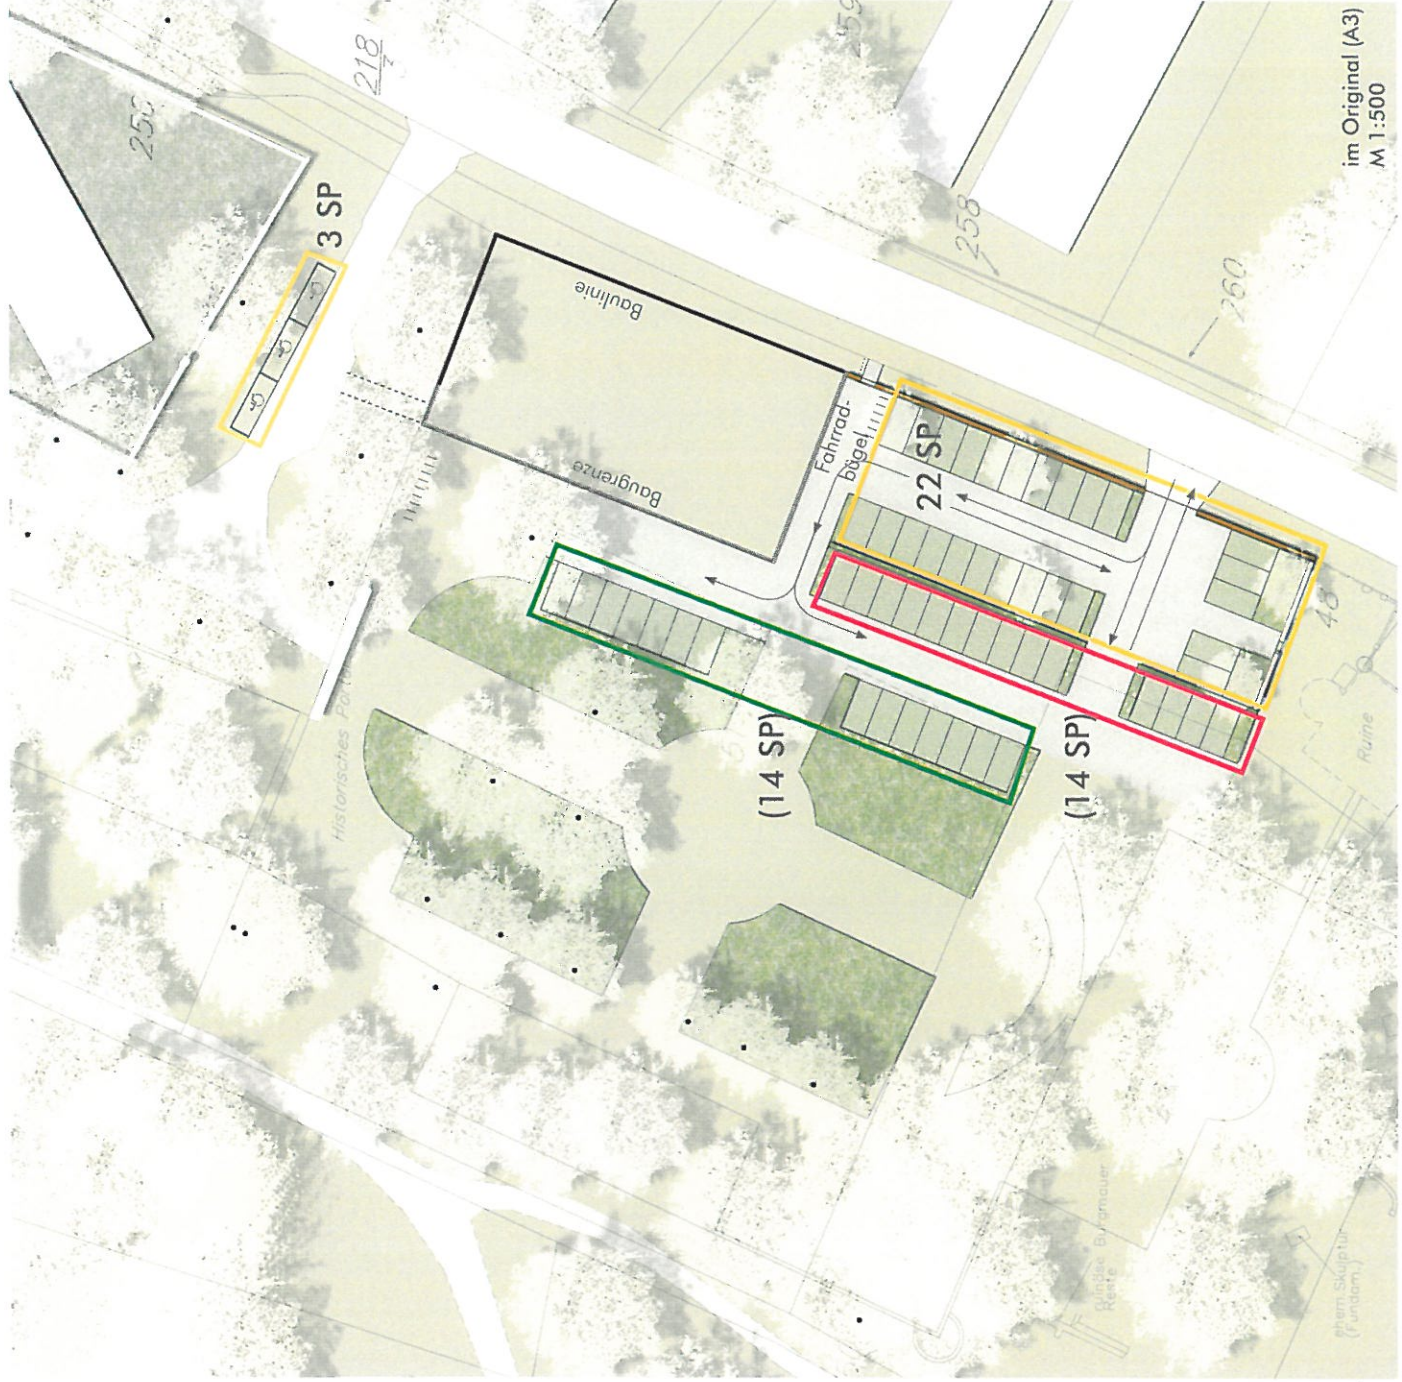

Machnower See



Legende

- Gebäude (Bestand)
- Kirchliches Zentrum (gepl.)
- Straßen/Wegfläche (Bestand)
- Radweg (gepl.)
- Erschließung von/zu best. Verkehrsfläche
- Erschließungsfläche Stellplatzstandort
- Stellplätze fest (ebenerdig)
- Stellplätze am Straßenrand
- Stellplätze (Bestand)
- Fahrradstellplätze
- Standort f. Bushaltestelle
- Bedarfstellplätze (nur f. Zeitraum besonderen Bedarfs)
- Vegetationsfläche
- Erhaltungsbindung Baum beabsichtigt
- Erhalt weiterer historisch bedeutender Bäume
- Baumpflanzung
- Baum entfällt

Gemeinde Kleinmachnow
KLM - BP - 007 "Altes Dorf"

Stellplatzstandorte
Variante 2.1

GRI GmbH
sinal.

M : 1 : 500 (im Original)
Stand 17.09.2012

430