


Teil A PLANZEICHNUNG

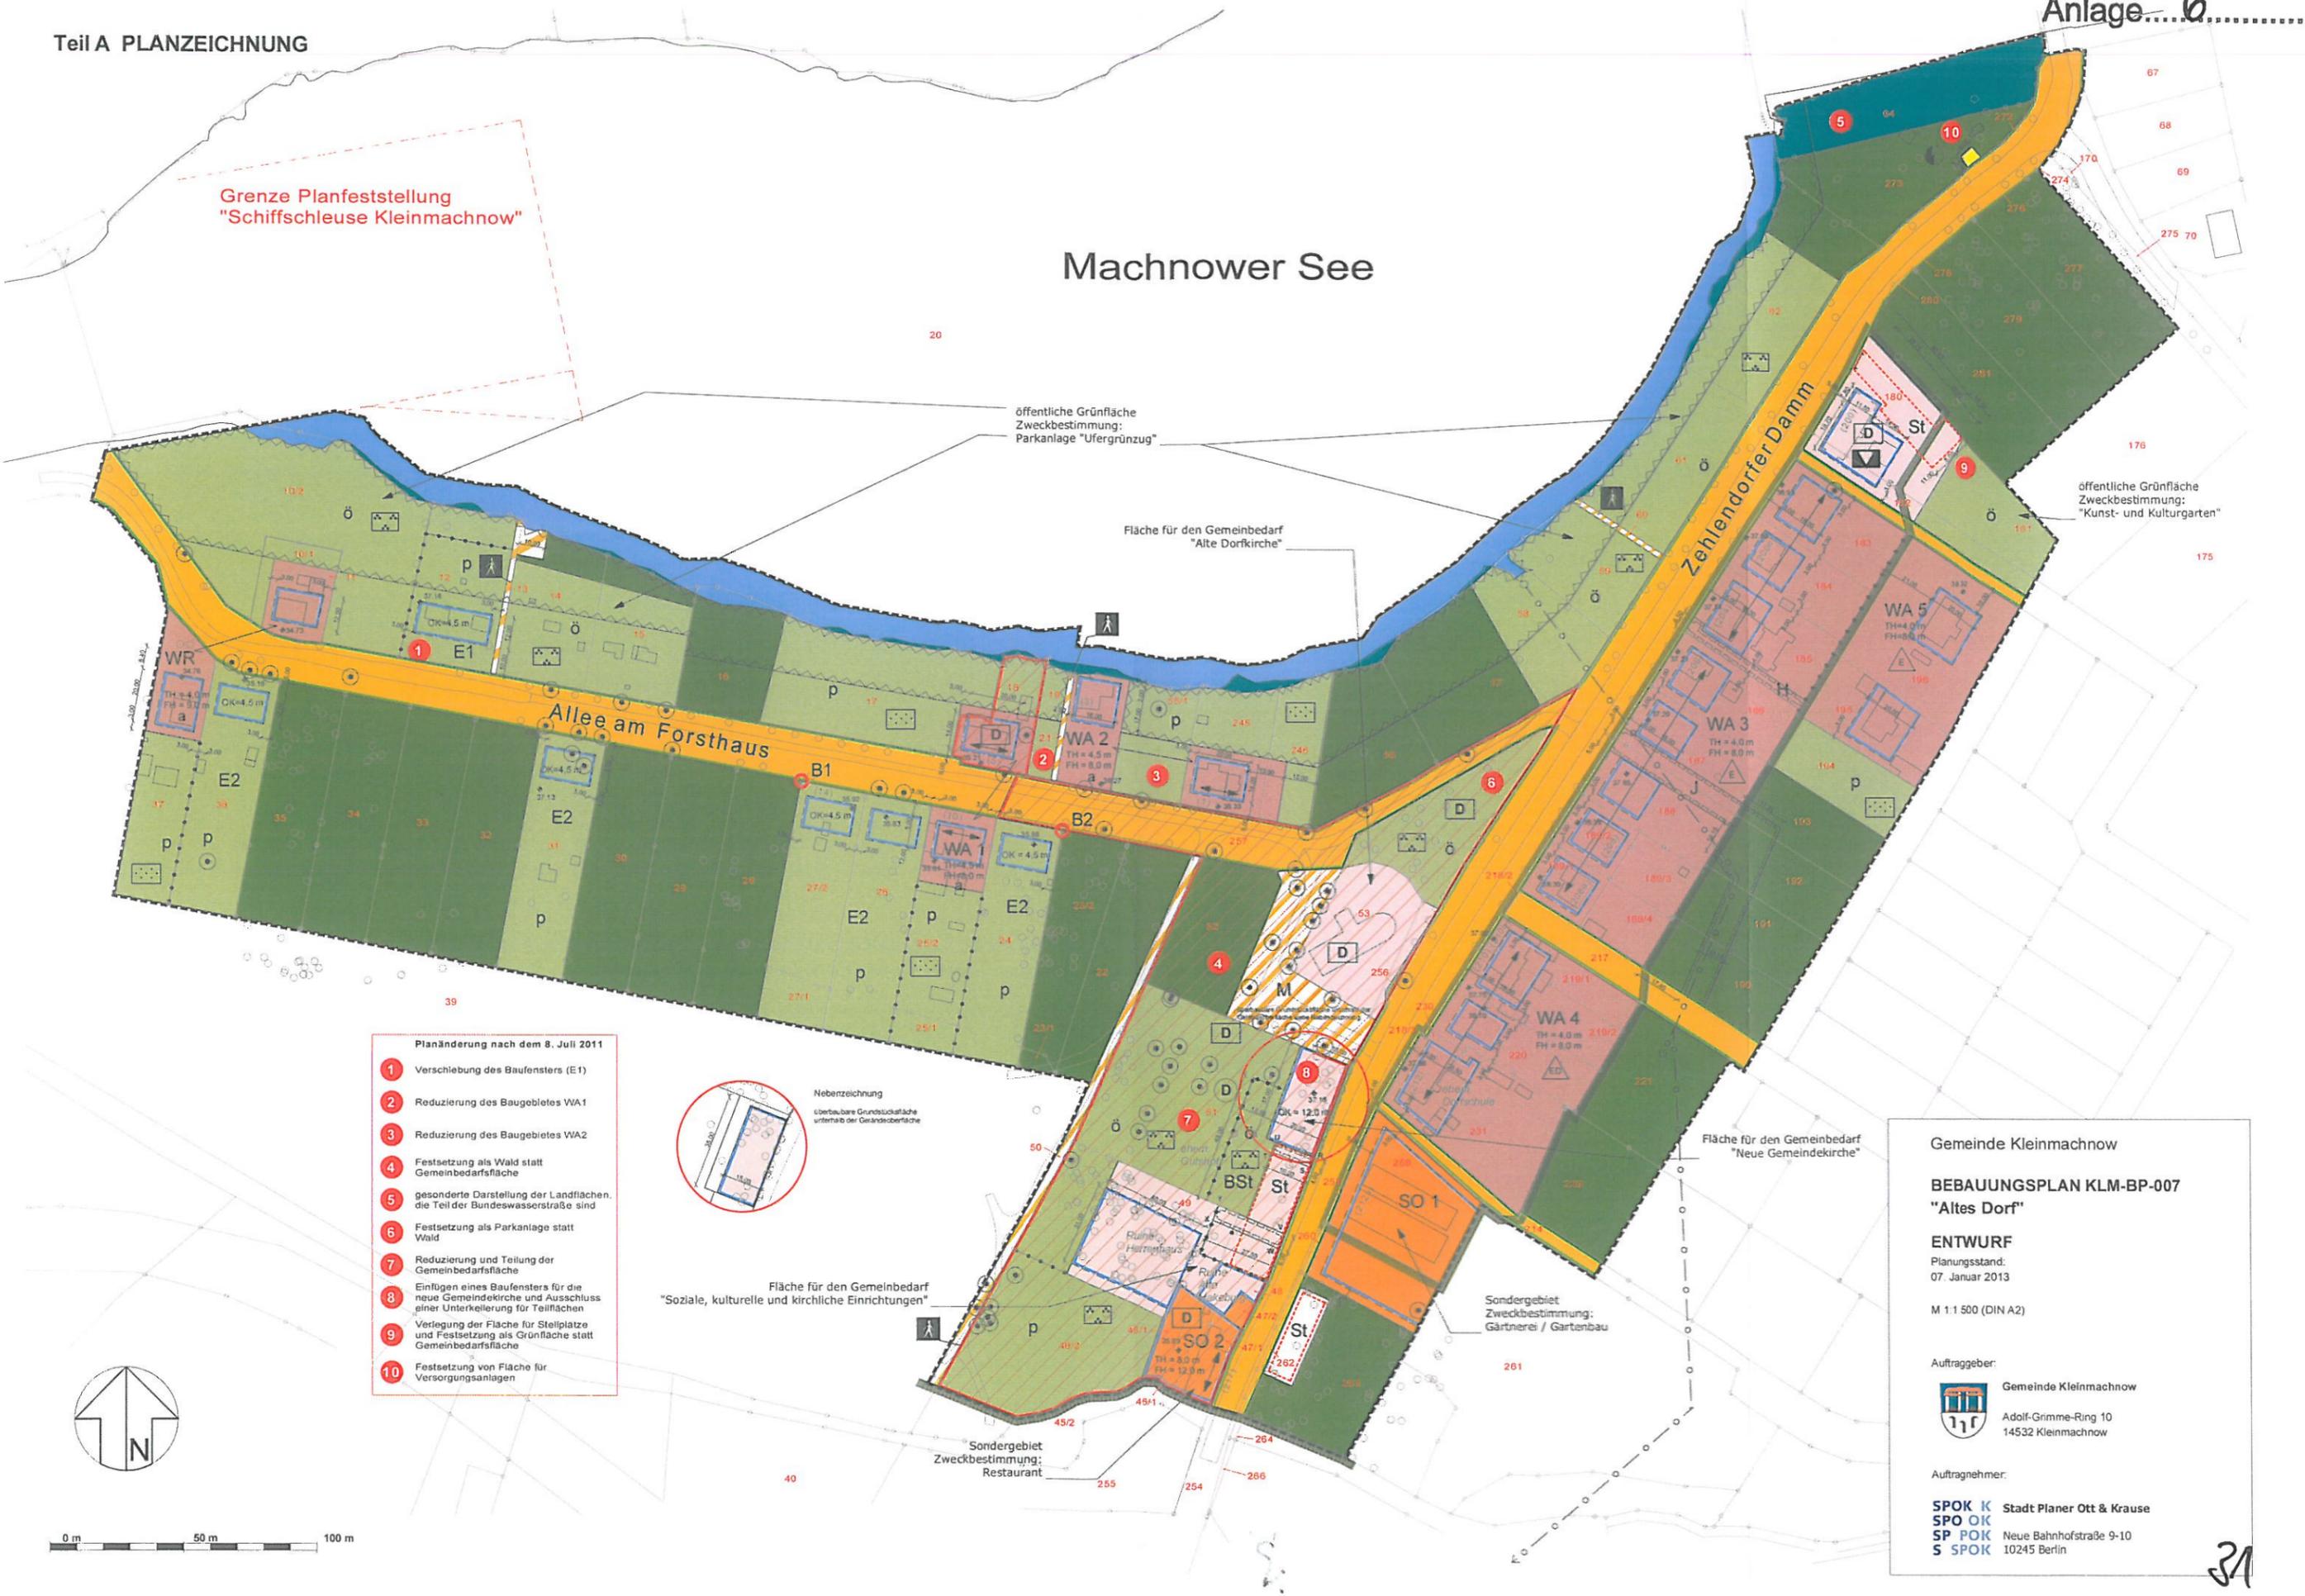

Grenze Planfeststellung "Schiffschleuse Kleinmachnow"


Machnower See

öffentliche Grünfläche Zweckbestimmung: Parkanlage "Ufergrünzug"

Fläche für den Gemeinbedarf "Alte Dorfkirche"

öffentliche Grünfläche Zweckbestimmung: "Kunst- und Kulturgarten"

- Planänderung nach dem 8. Juli 2011
- 1 Verschiebung des Baufensters (E1)
 - 2 Reduzierung des Baugebietes WA1
 - 3 Reduzierung des Baugebietes WA2
 - 4 Festsetzung als Wald statt Gemeinbedarfsfläche
 - 5 gesonderte Darstellung der Landflächen, die Teil der Bundeswasserstraße sind
 - 6 Festsetzung als Parkanlage statt Wald
 - 7 Reduzierung und Teilung der Gemeinbedarfsfläche
 - 8 Einfügen eines Baufensters für die neue Gemeindekirche und Ausschluss einer Unterkellerung für Teilflächen
 - 9 Verlegung der Fläche für Stellplätze und Festsetzung als Grünfläche statt Gemeinbedarfsfläche
 - 10 Festsetzung von Fläche für Versorgungsanlagen


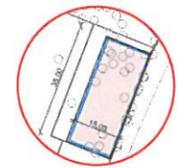


Fläche für den Gemeinbedarf "Soziale, kulturelle und kirchliche Einrichtungen"

Fläche für den Gemeinbedarf "Neue Gemeindekirche"

Sondergebiet Zweckbestimmung: Gärtnerei / Gartenbau

Sondergebiet Zweckbestimmung: Restaurant

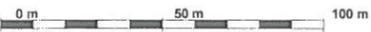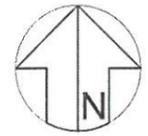

Gemeinde Kleinmachnow

BEBAUUNGSPLAN KLM-BP-007
"Altes Dorf"

ENTWURF
Planungsstand:
07. Januar 2013

M 1:1 500 (DIN A2)

Auftraggeber:
Gemeinde Kleinmachnow
Adolf-Grimme-Ring 10
14532 Kleinmachnow

Auftragnehmer:
SPOK K Stadt Planer Ott & Krause
SPO OK
SP POK Neue Bahnhofstraße 9-10
S SPOK 10245 Berlin

31