


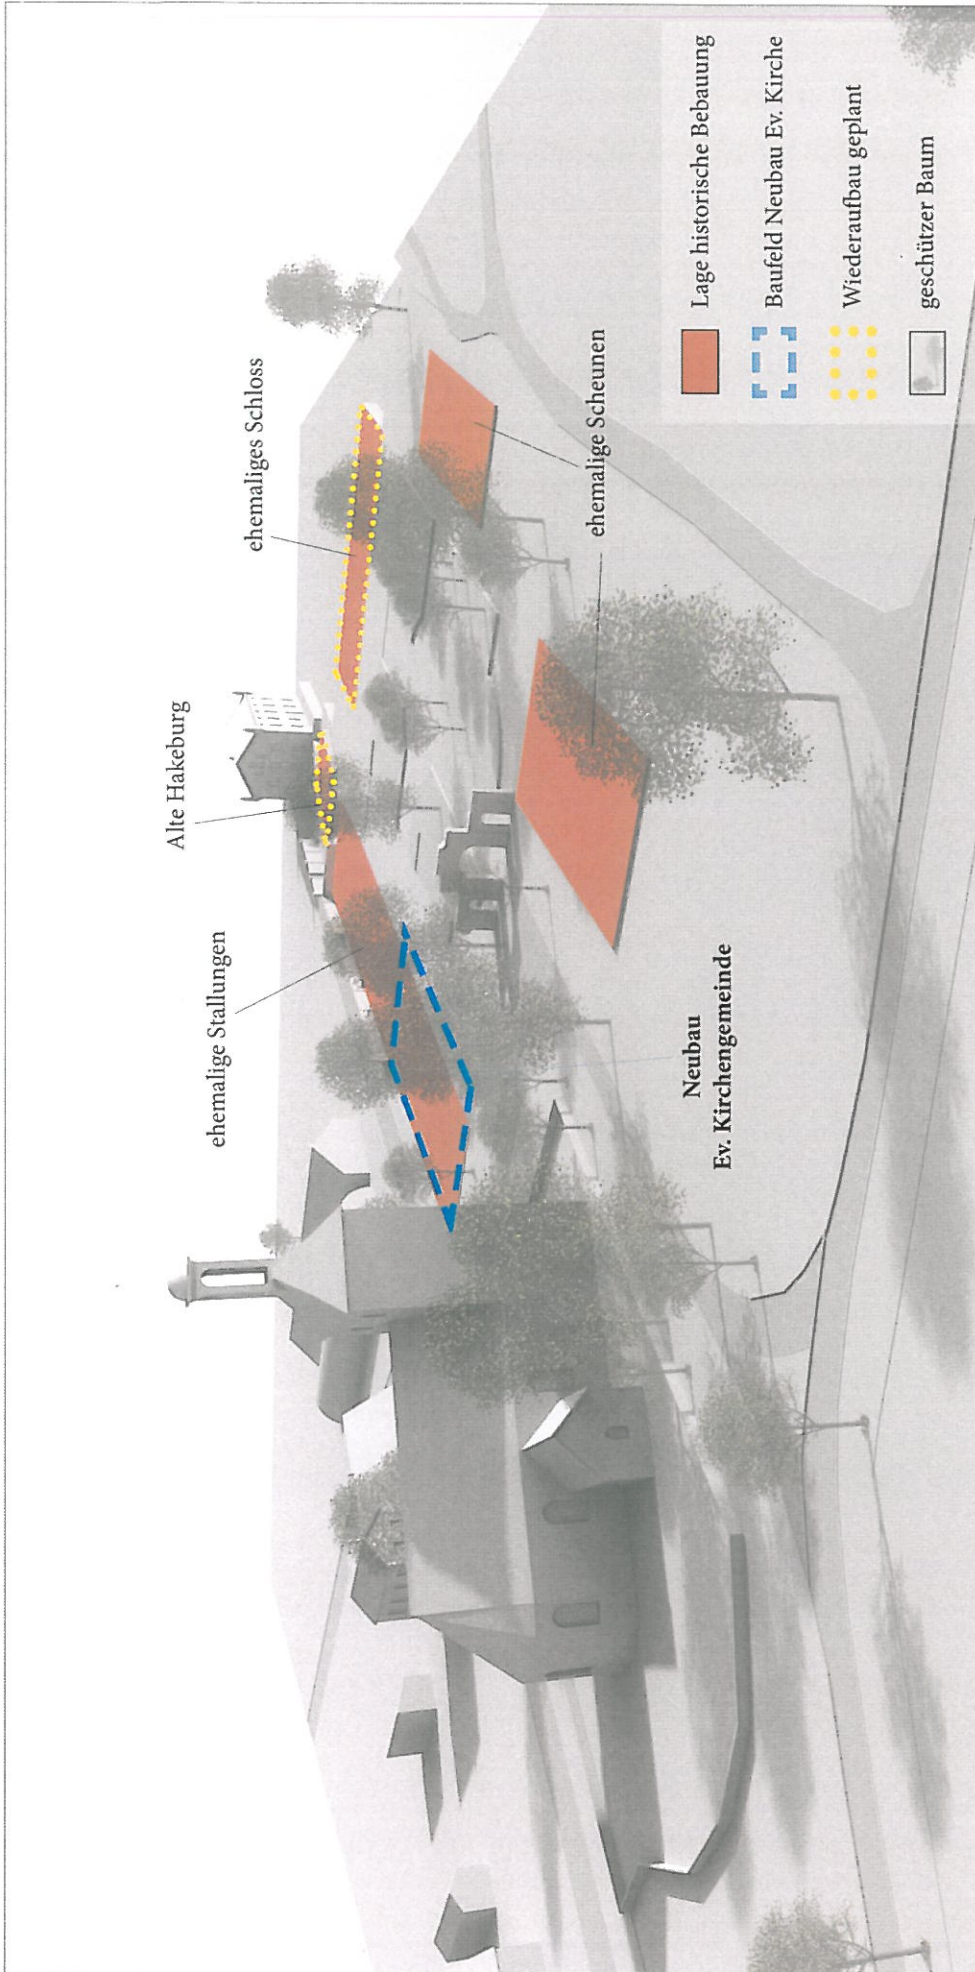


Kleinmachnow

Baumassenstudie Neubau Ev. Kirchengemeinde

Stand 17.09.2012

Grundlage: BEBAUUNGSPLAN KLM-BP-007 „Altes Dorf“ - ENTWURF

Planungsstand: Arbeitsfassung 17. September 2012 (noch nicht von der GV gebilligt)

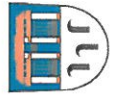


Auftraggeber:

Gemeinde Kleinmachnow
Adolf-Grimme-Ring 10
14532 Kleinmachnow

SPOK
SPO OK
SP POK
S SPOK

Auftragnehmer:

Stadt Planer Ott & Krause
Neue Bahnhofstraße 9-10
10245 Berlin

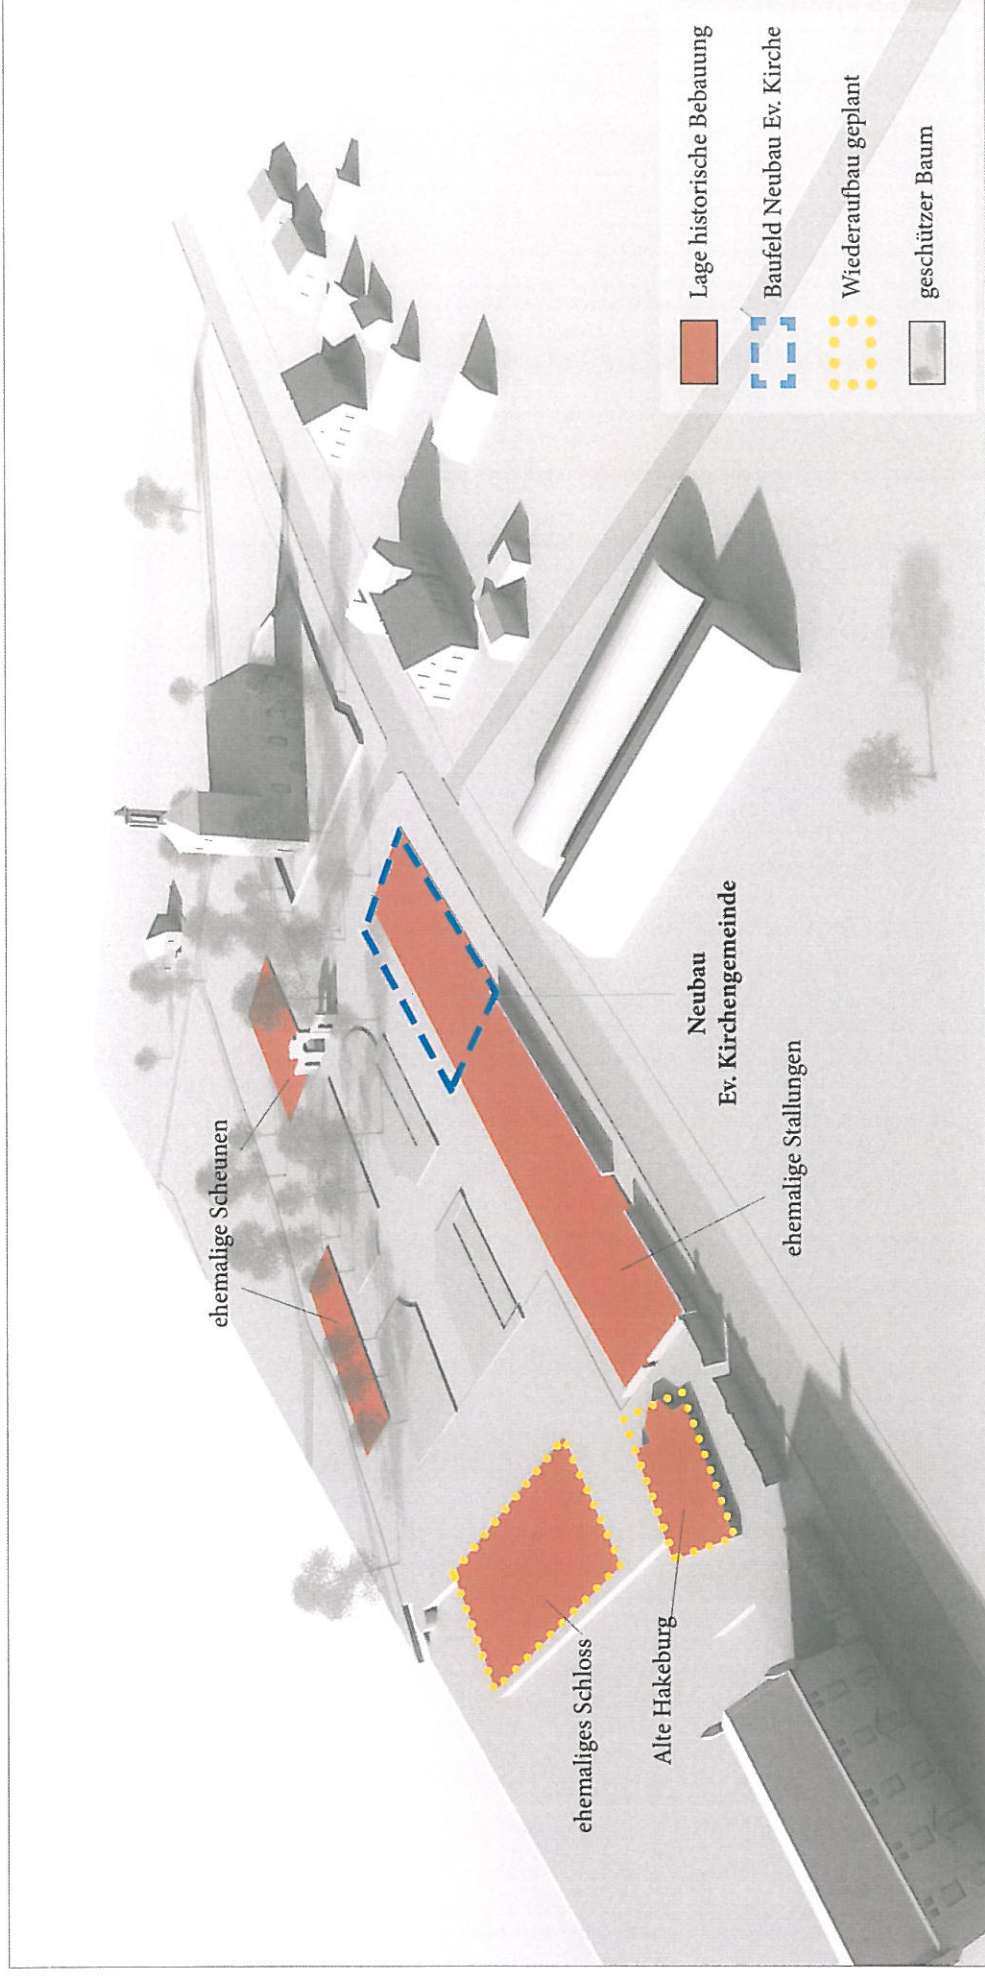


Kleinmachnow

Baumassenstudie Neubau Ev. Kirchengemeinde

Stand 17.09.2012

Grundlage: BEBAUUNGSPLAN KLM-BP-007 „Altes Dorf“ - ENTWURF

Planungsstand: Arbeitsfassung 17. September 2012 (noch nicht von der GV gebilligt)

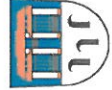

Auftraggeber:
Gemeinde Kleinmachnow
Adolf-Grimme-Ring 10
14532 Kleinmachnow

SPOK K
SPO OK
SP POK
S SPOK

Auftragnehmer:
Stadt Planer Ott & Krause
Neue Bahnhofstraße 9-10
10245 Berlin