


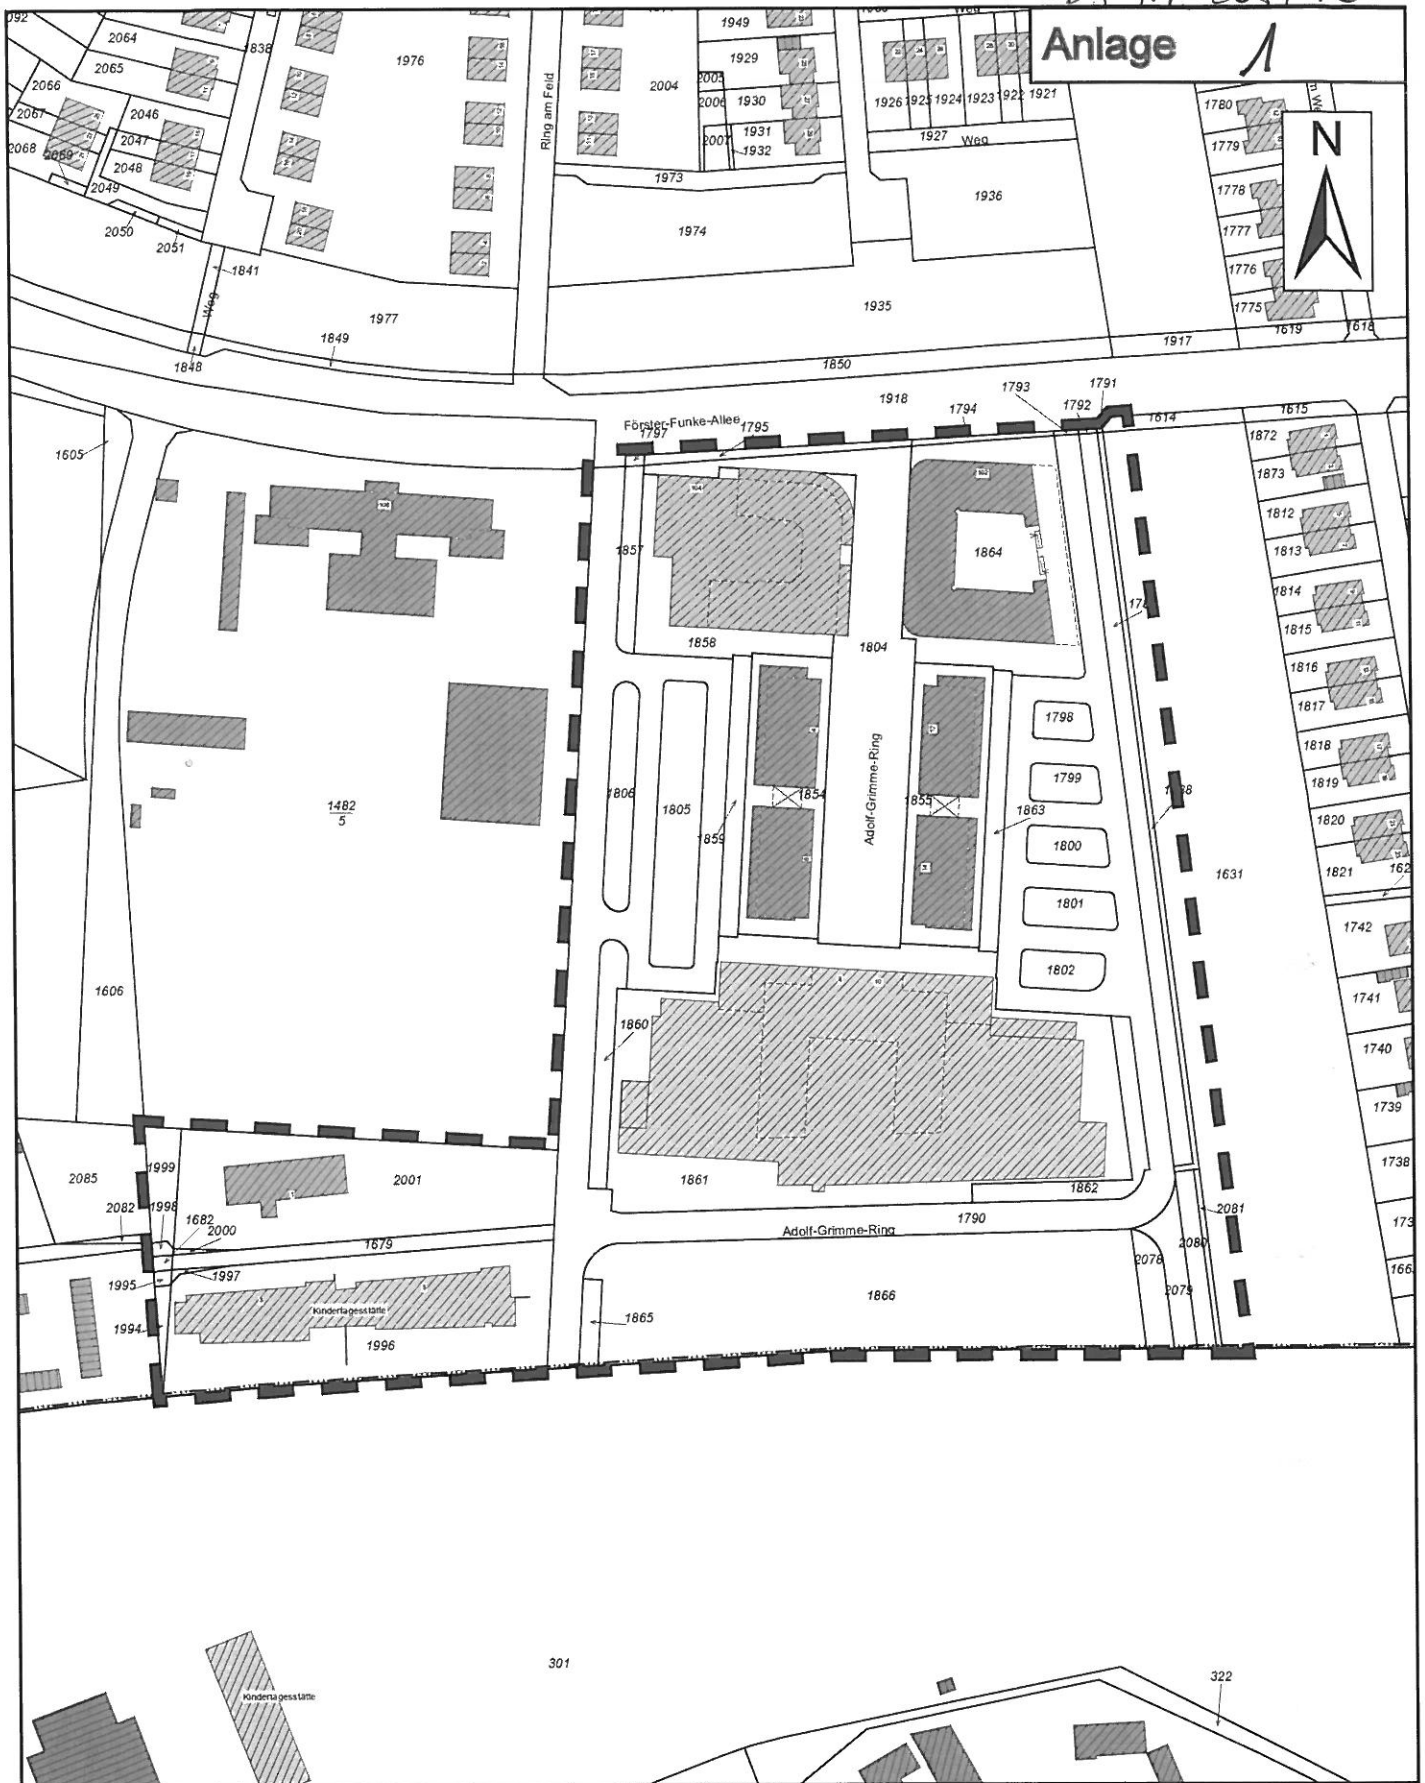

Bebauungsplan KLM-BP-019-10 "Adolf-Grimme-Ring"

- Abgrenzung des Geltungsbereiches -