


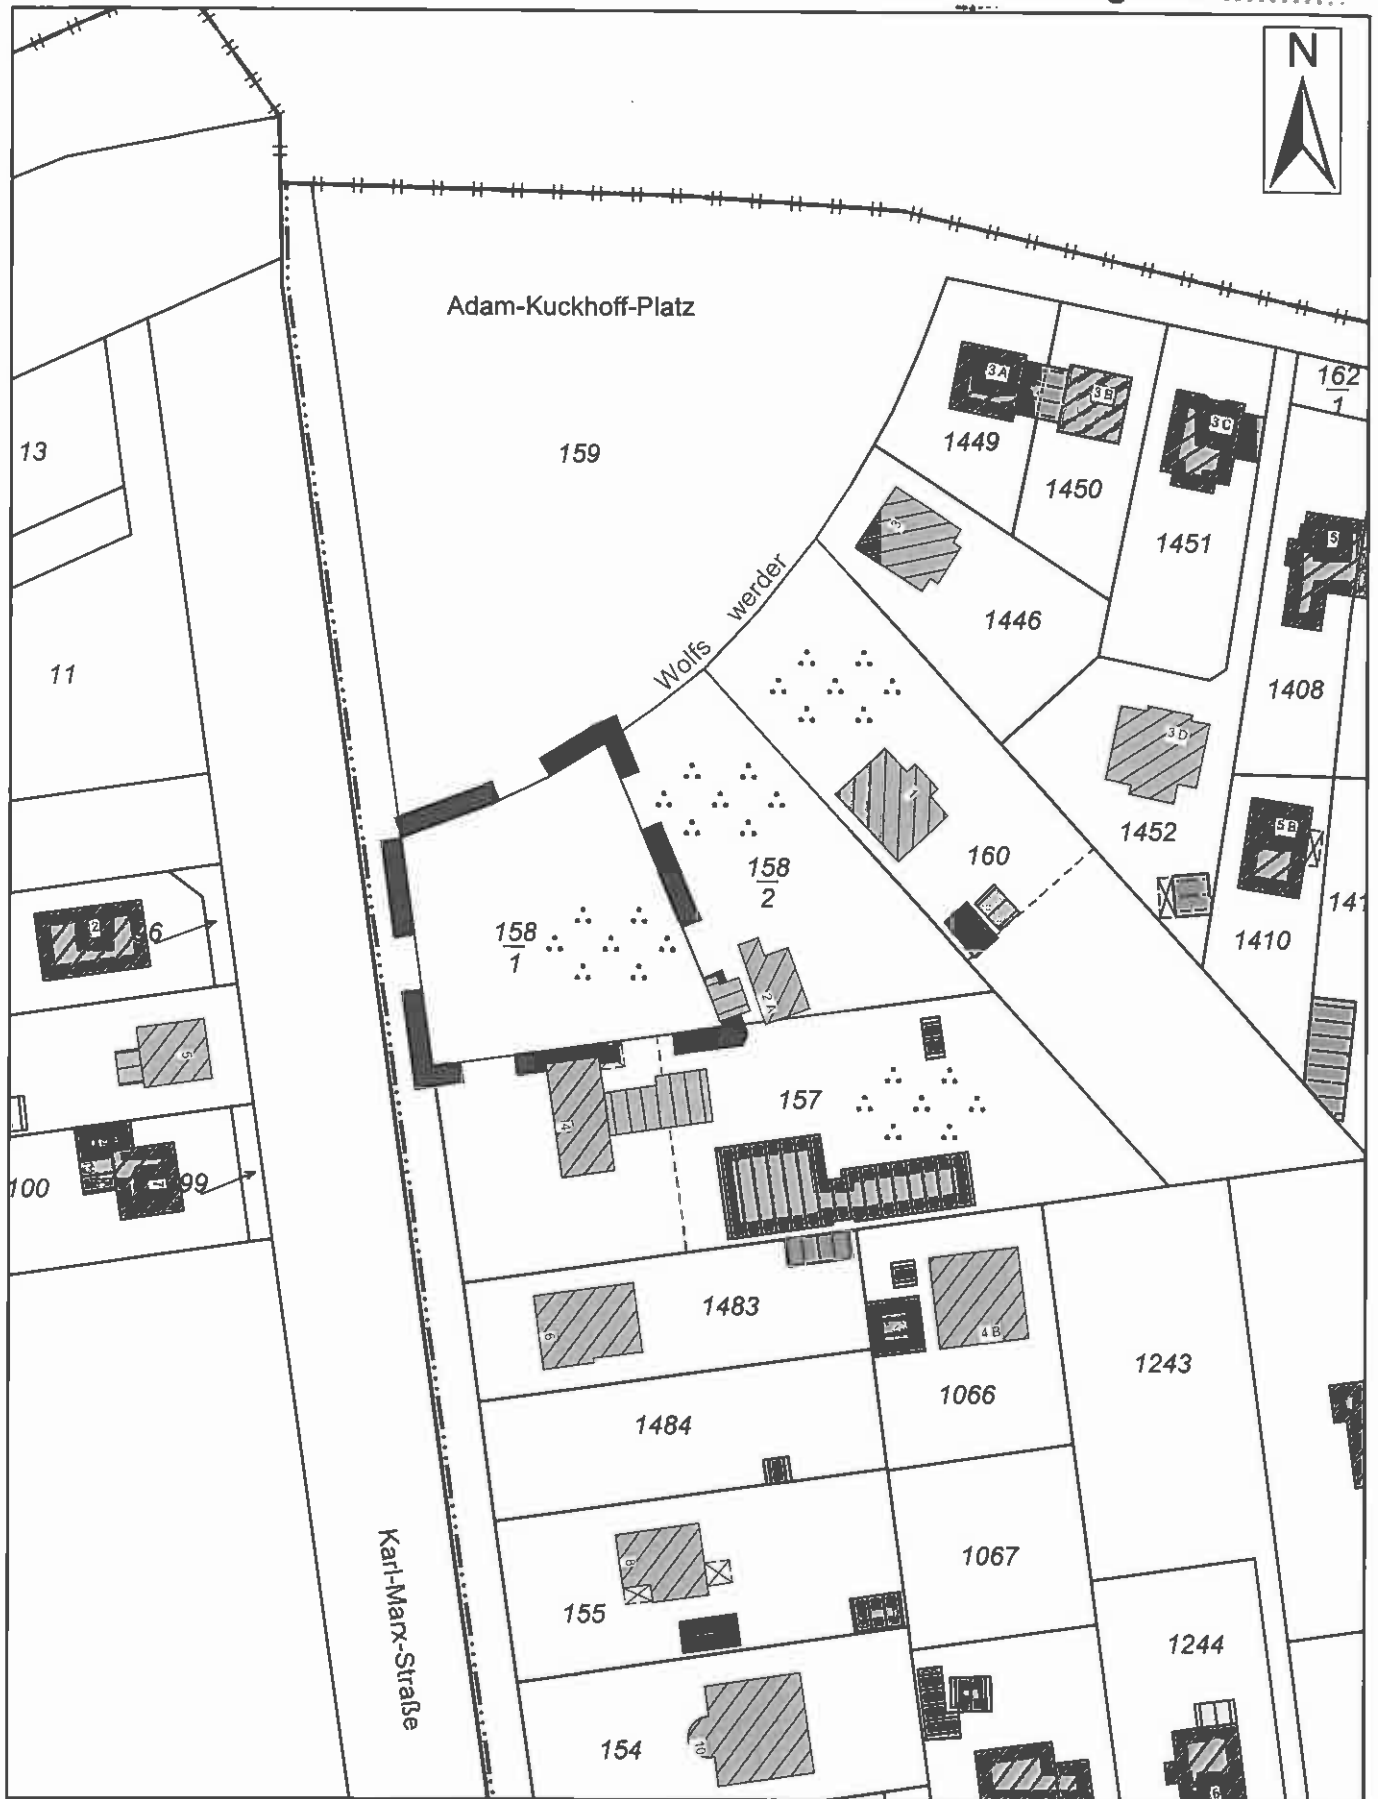

1. Änderung des Bebauungsplanes KLM-BP-001-f "Eigenherd Nord"

- Abgrenzung des Änderungsbereiches -