


Anlage 1 DS-Nr. 042/13

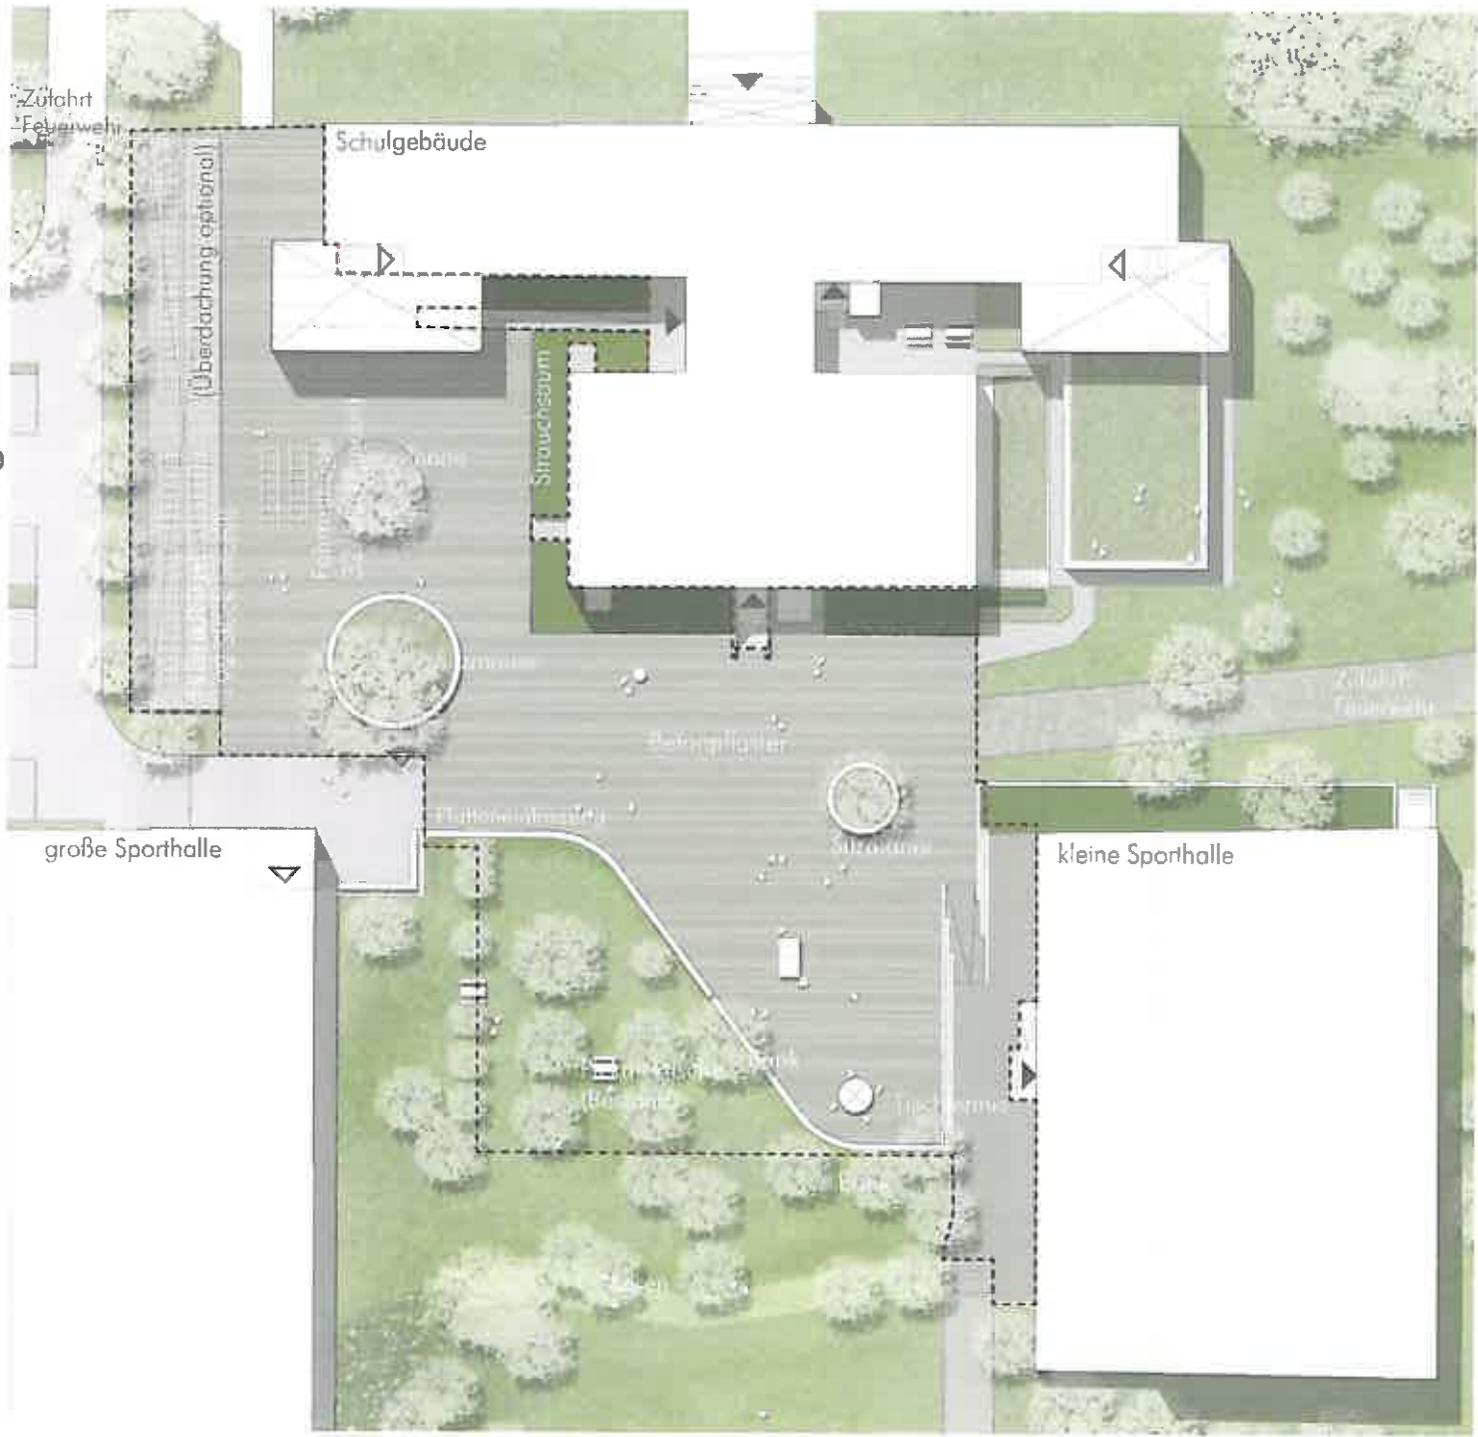

Maxim-Gorki-Gesamtschule
Gemeinde Kleinmachnow

Außenanlagen

----- Bearbeitungsbereich

Vorabzug

Entwurfsplanung

Stand: 08.05.2013



Lageplanausschnitt
M 1:500

sinai